



Leikkaus A - A

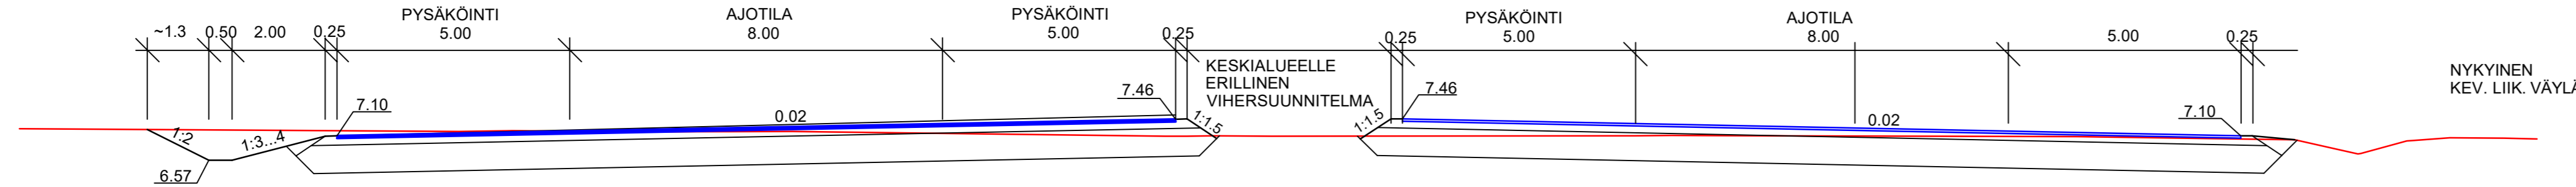


NYKYINEN KEV. LIIK. VÄYLÄ

Leikkaus B - B

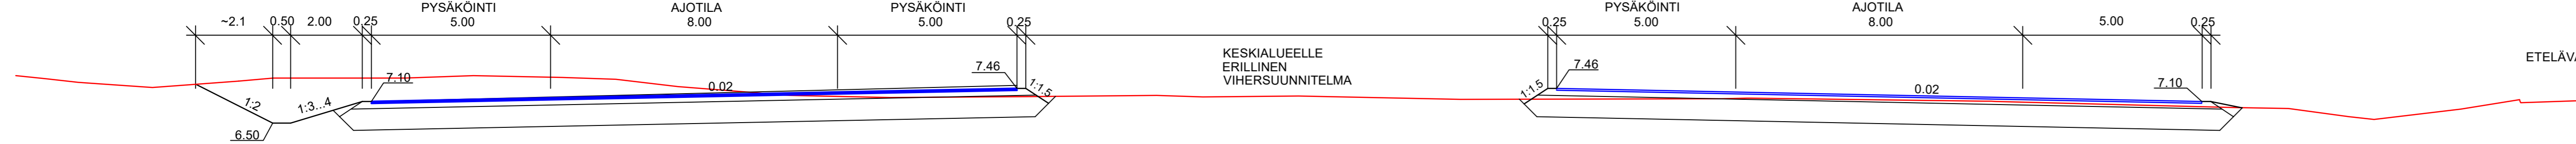


ETELÄVÄYLÄ

Leikkaus C - C

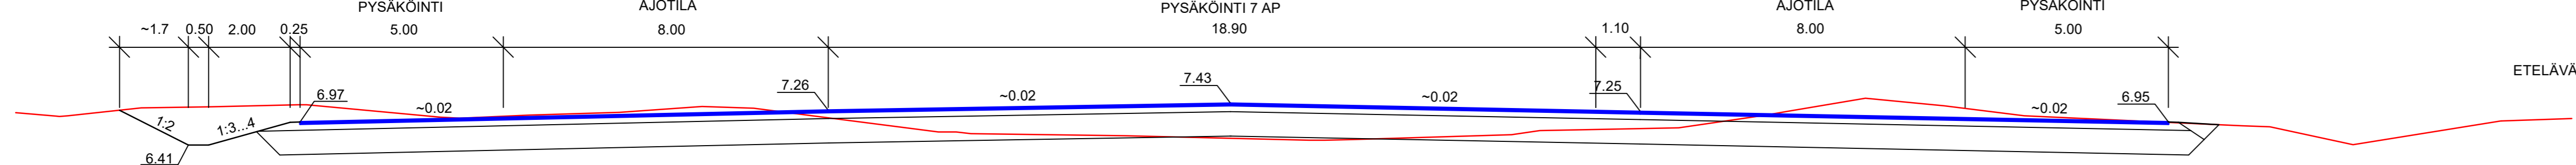

ETELÄVÄYLÄ

Leikkaus D - D

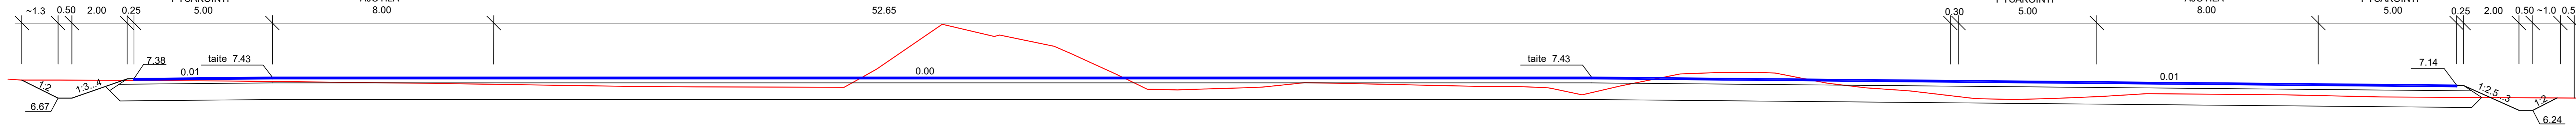

RAKENNE E/80, PYSÄKÖINTIALUE
 50 MM KULUTUSKERROS, AB 16/120
 150 MM KANTAVAKERROS, MURSKESORA 0-50 mm
 500 MM JAKAVA KERROS, MURSKESORA 0-90 mm
 SUODATINKANGAS, N 2
 700 MM YHT.

ASEMPIIRUSTUS IN/IJ 13 169
 PAALUTUSMITAT R- asemalla

		TYÖMAAN TYÖNJOHTO ON VELVOLLINEN HANKKIMAAN TIEDOT KAAPELIEN JA JOHTIMIEN SIJAINNISTA	
KÄSIT	9.3.2022	PORIN KAUPUNKI	
SUUN	9.3.2022	TEKNINEN TOIMIALA	
TARK		INFRA YKSIKKÖ / INFRAJOHTAMINEN	
TARK		ETELÄVÄYLÄN PYSÄKÖINTIALUE	
HV	15.3.2022	LIIK.INS.	
VAHV		LEIKKAUKSET A-A, B-B, C-C JA D-D	
ETRS-GK22 N2000		MITTAKAAVA 1:100	PIIR. N.0 IN / IJ 13 170