



PITUUSLEIKKAUS 1:1000/1:100

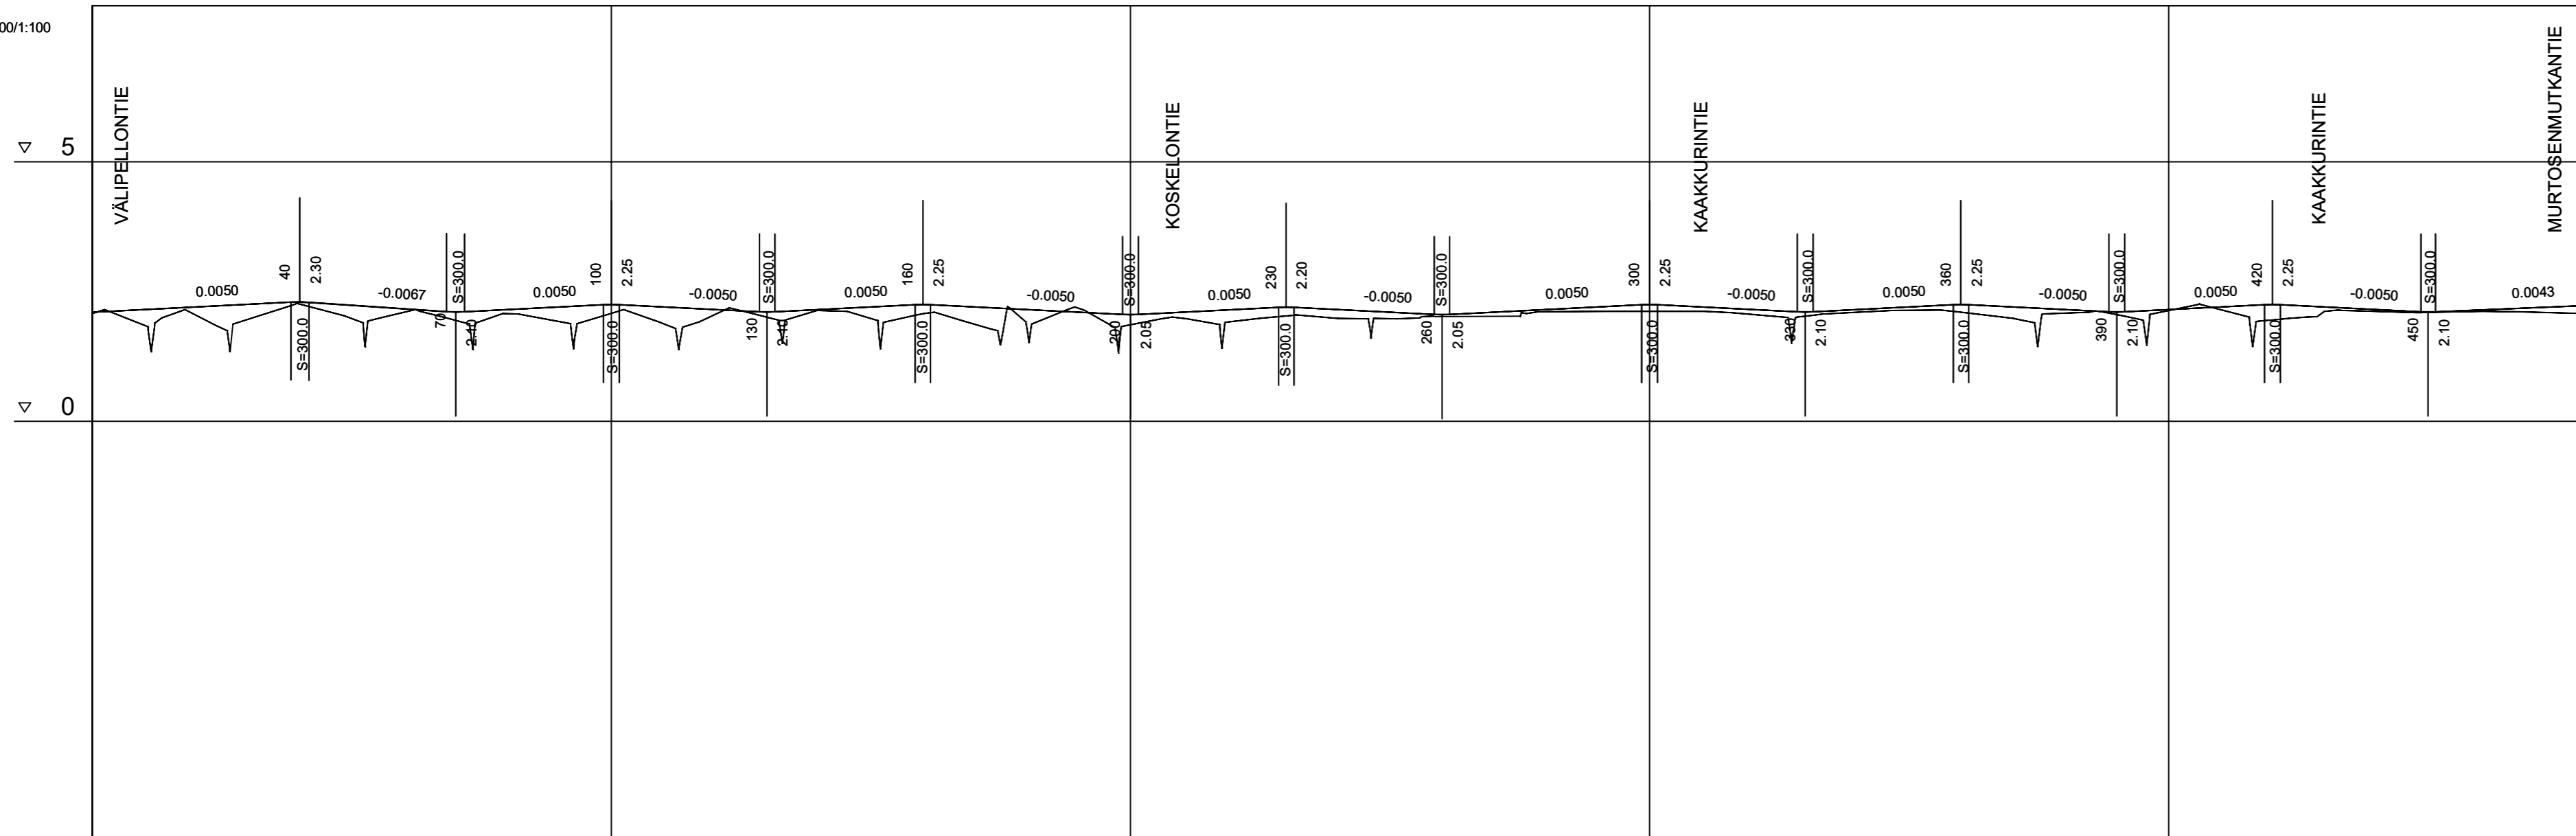

Päälysrakenne	E/70	
Putkien perustamistapa	
Matka	0.00	38.25	41.75	26.50	26.75	27.00	27.00	37.00	27.00	27.00	37.00	27.00	27.00	27.00	27.00	27.00	27.00	27.00	27.10	30.80																														
Kaltevuus / Pyörästysäde	0.0050	S=300.0	-0.0067	S=300.0	0.0050	-0.0050	0.0050	-0.0050	0.0050	0.0050	-0.0050	0.0050	-0.0050	0.0050	-0.0050	0.0050	-0.0050	0.0050	-0.0050	0.0043																														
Poikkileikkaus	
Tasausviivan korkeus	2.10	2.15	2.20	2.25	2.29	2.23	2.17	2.11	2.15	2.20	2.25	2.20	2.15	2.10	2.15	2.20	2.25	2.20	2.15	2.10	2.23																													
Maanpinnan korkeus	2.08	1.85	2.04	1.97	2.25	1.98	2.10	1.94	2.07	1.92	2.07	1.88	2.06	2.00	2.13	1.98	2.07	1.87	1.84	2.18	1.86	1.98	1.92	2.03	1.98	1.98	2.03	0.58	2.11	2.12	2.12	2.12	2.06	2.02	2.10	2.14	2.10	1.98	2.08	2.05	2.13	2.17	1.95	2.11	2.12	2.10	2.12	2.10	2.19	2.07
Paalutus	
Kaarevuus	
Kaltevuus	

q₀= 0.033 q_v= 0.033

POIKKILEIKKAUS 1:100

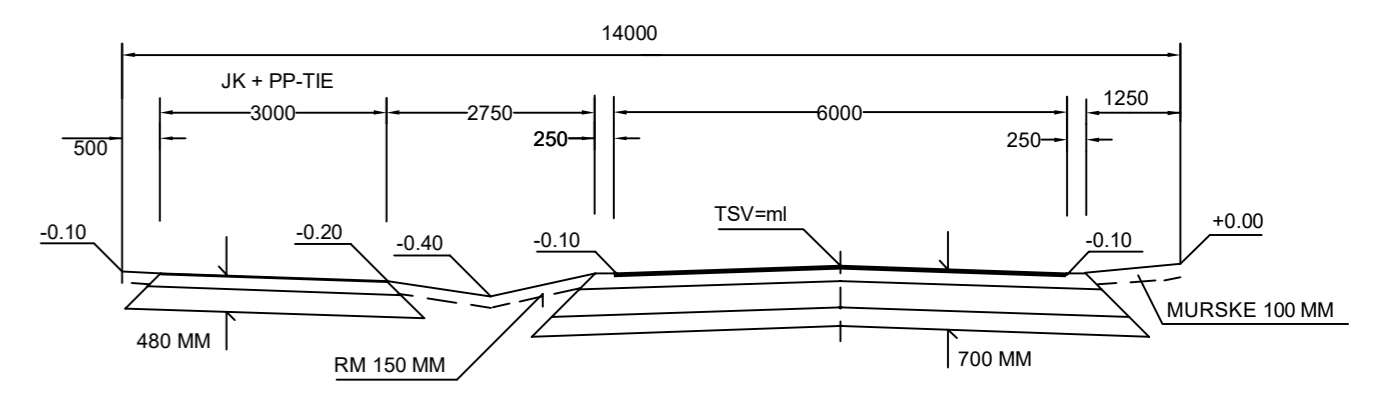

RAKENNE

- JK + PP-TIE
 - 30 MM KULUTUSKERROS, AB 12/80
 - 150 MM KANTAVAKERROS, MURSKESORA
 - 300 MM JAKAVAKERROS, MURSKESORA
 - SUODATINKANGAS KLK 3
 - 480 MM YHT.
- AJORATA
 - 50 MM KULUTUSKERROS, AB20/120
 - 150 MM KANTAVAKERROS, MURSKESORA
 - 300 MM JAKAVAKERROS, MURSKESORA
 - 200 MM SUODATINKERROS, HIEKKA
 - 700 MM YHT.

PORIN KAUPUNGIN SIIRRYTTYÄ 8.11.2010 N2000-KORKEUSJÄRJESTELMÄÄN, ON TÄMÄN PIIRUSTUKSEN (N60) KAIKKIIN KORKEUSLUKEMIIN LISÄTTÄVÄ +37 CM

ASEMAPIIRUSTUS AT/su 10393
PAALUTUSMITAT AT/su 10397 / 61 K

		TYÖMAAN TYÖNJOHTO ON VELVOLLINEN HANKKIMAAN TIEDOT KAAPELIEN JA JOHTIMIEN SIJAINNISTA	
PIIR	28.6.2007	PORIN KAUPUNKI TEKNINEN PALVELUKESKUS ALUETEKNIKAN YKSIKKÖ/SUUNNITTELU	
SUUN	4	HYYPÄNTIE	
TARK	4		
HYV			
HYV	3.4.2012 Tela	PITUUS- JA POIKKILEIKKAUKSET T	
KP N60		MITTAKAAVA 1:1000/1:100	PIIR. N:O AT/su 10394