



PITUUSLEIKKAUS 1:1000/1:100

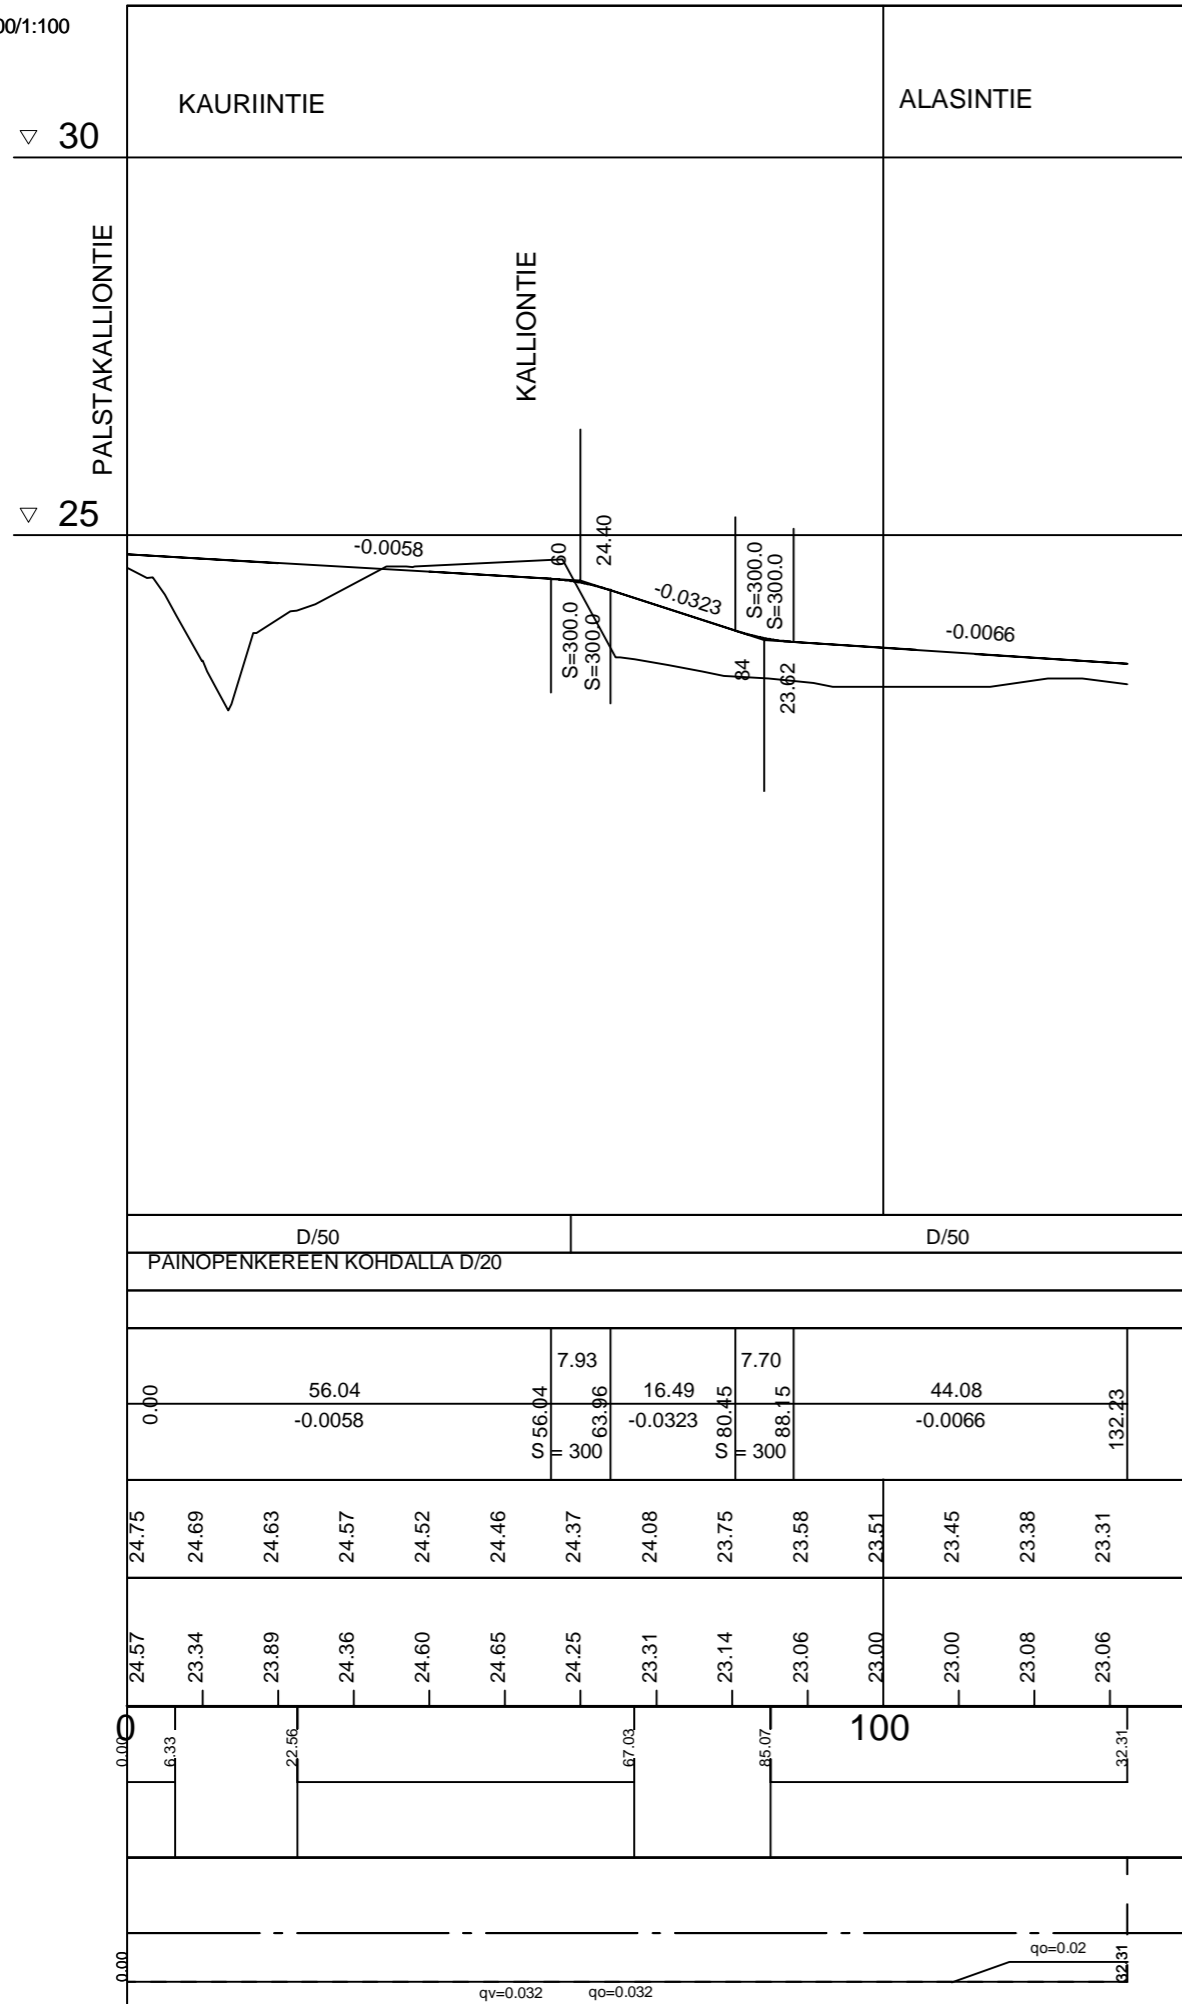

POIKKILEIKKAUKSET 1:100

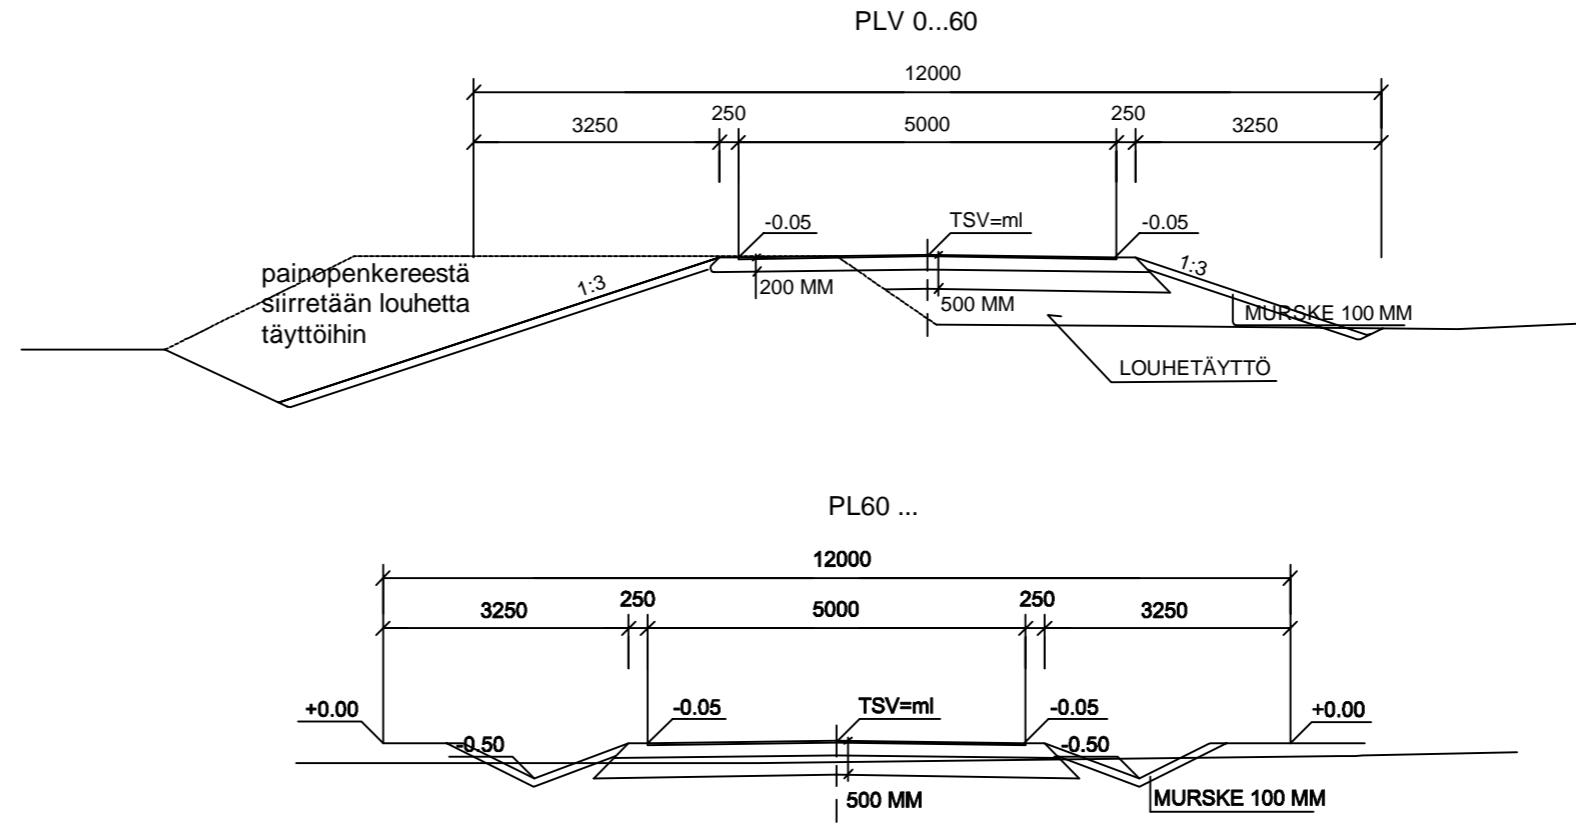

LITTYMÄRUMMUT D300 M

RAKENNE D/50

- 40 MM KULUTUSKERROS, AB16/100
- 160 MM KANTAVA KERROS, MURSKE
- 300 MM JAKAVA KERROS, MURSKESORA
- 500 MM YHT.

TARVITTAVAT TÄYTÖT LOUHEELLA

ASEMPIIRUSTUS OM /ks 10988  
PAALUTUSMITAT PM /ks 10992 / 63 Y

|        |          |           |  |
|--------|----------|-----------|--|
|        |          |           | TYÖMAAN TYÖNJOHTO ON VELVOLLINEN HANKKIMAAN<br>TIEDOT KAAPELIEN JA JOHTIMIEN SIJAINNISTA |
| PIIR   | 4.8.2010 | Ahtolinna | PORIN KAUPUNKI<br>TEKNINEN PALVELUKESKUS   |
| SUUN   |          |           | OMISTAMISEN YKSIKKÖ / KATU- JA PUISTOSUUNNITTELU   |
| TARK   |          |           | KAURIINTIE JA ALASINTIE  |
| TARK   |          |           |  |
| HYV    |          |           |  |
| HYV    |          |           | PITUUS- JA POIKKILEIKKAUKSET   |
| KP N60 |          |           | MITTAKAAVA<br>1:1000/1:100   |
|        |          |           | PIIR. N:O<br>OM / ks 10 990  |

10 990 / S