



Pituusleikkaus 1:1000/1:100

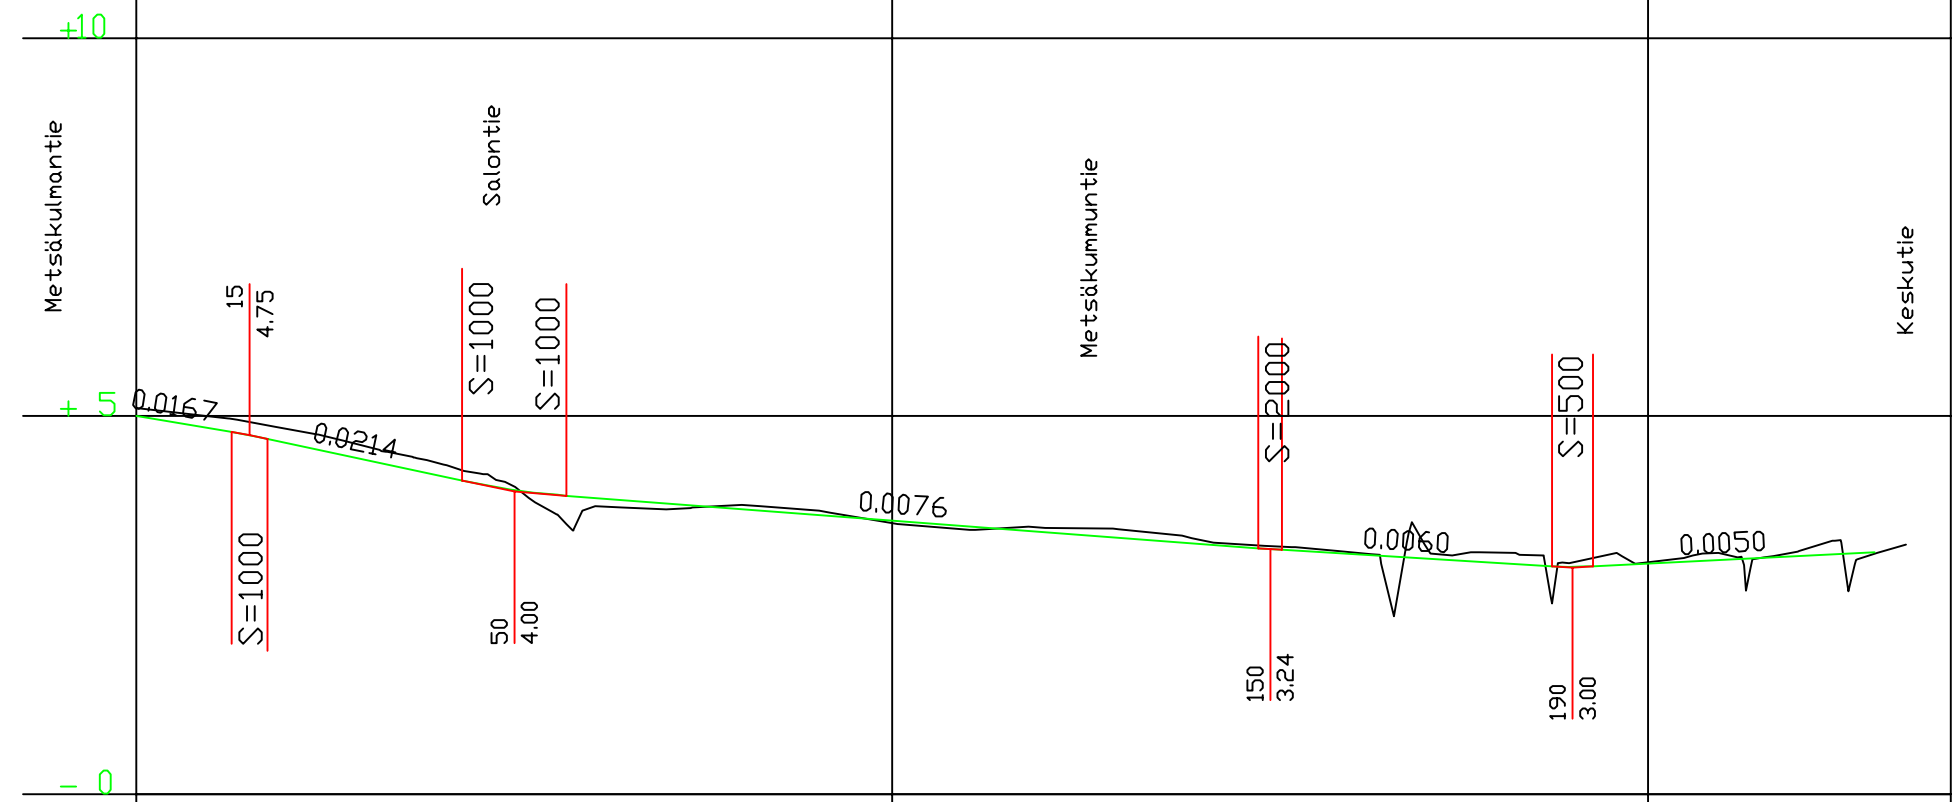

POIKKILEIKKAUKSET 1:100


PLV 0. . .60

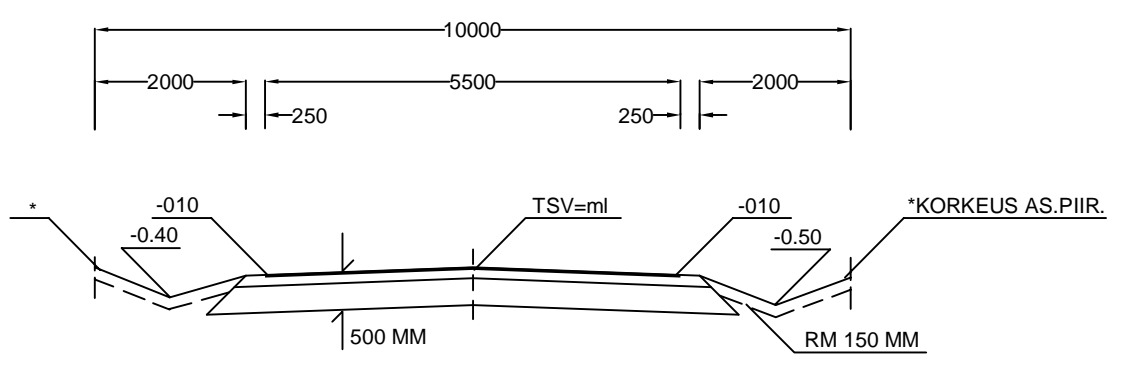

RAKENNE E / 50
 40 MM KULUTUSKERROS AB16/100
 110 MM KANTAVAKERROS, MURSKE
 350 MM JAKAVAKERROS, MURSKESORA

 500 MM YHT.

PL 60. . .

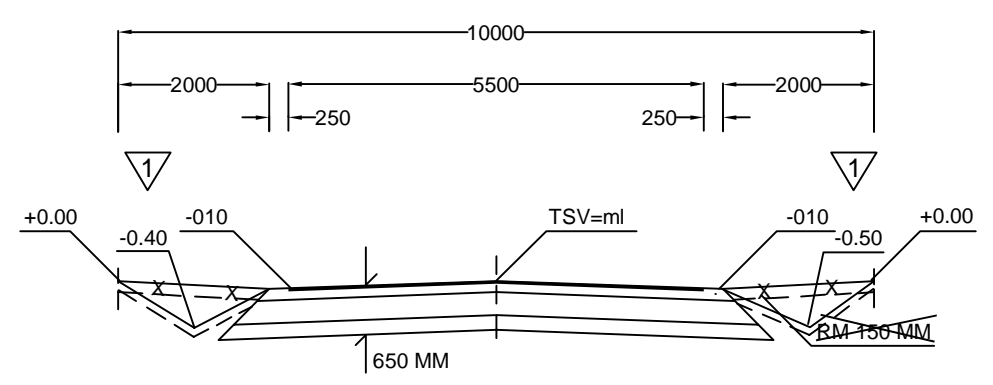

RAKENNE E / 65
 40 MM KULUTUSKERROS, AB16/100/RC
 110 MM KANTAVAKERROS, MURSKE
 300 MM JAKAVAKERROS, MURSKESORA
 200 MM SUODATINKERROS, HIEKKA
 SUODATINKANGAS KLK 3

 650 MM YHT.

Paallysrakenne

E / 50 E / 65


Matka	12.62	4.76	25.71	13.82	91.49	3.20	35.65	5.50	37.25
-------	-------	------	-------	-------	-------	------	-------	------	-------

Kaltevuus/sade	S=1000				S=2000				S=500	
----------------	--------	--	--	--	--------	--	--	--	-------	--

Tsvin korkeus	5.00	4.83	4.64	4.43	4.21	4.02	3.92	3.85	3.77	3.70	3.62	3.54	3.47	3.39	3.32	3.24	3.18	3.12	3.06	3.01	3.05	3.10	3.15	3.20
---------------	------	------	

Maanp.korkeus	5.11	4.99	4.83	4.61	4.38	4.07	3.78	3.77	3.83	3.75	3.59	3.50	3.53	3.50	3.38	3.28	3.20	3.38	3.19	3.06	3.07	3.17	3.22	3.18
---------------	------	------	

Paalutus	0											100											200
----------	---	--	--	--	--	--	--	--	--	--	--	-----	--	--	--	--	--	--	--	--	--	--	-----

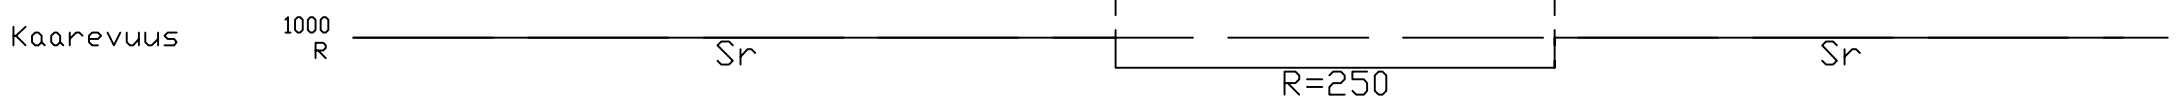

Sivukaltevuus $q_0=q_v=0.03$

N/O	MUUTOS PV	P	S	T	SELITYS
1.	8.3.2013	RA			MUUTETTU POIKKILEIKKAUSTA

**PORIN KAUPUNGIN SIIRRYTTYÄ
 8.11.2010
 N2000-KORKEUSJÄRJESTELMÄÄN,
 ON TÄMÄN PIIRUSTUKSEN (N60)
 KAIKKIIN KORKEUSLUKEMIIN
 LISÄTTÄVÄ +37 CM**

ASEMAPIIRUSTUS AT/ks 8849
 PAALUTUSMITAT AT/ks 8855 / 53 O

			TYÖMAAN TYÖNJÖHTÖ ON VELVOLLINEN HANKKIMAAN TIEDOT KAAPELIEN JA JOHTIMIEN SIJAINNISTA	
PIIR	26.3.2001	Ahtolinna	PORIN KAUPUNKI TEKNINEN PALVELUKESKUS ALUETEKNIKAN YKSIKKO/SUUNNITTELU	
SUUN			KITUKORVENTIE	
TARK				
TARK				
HYV			PITUUS- JA POIKKILEIKKAUKSET	
HYV	19.11.2012	Tela	B	
KP N60			MITTAKAAVA 1:1000/1:100	PIIR N:O AT/ks 8850