



KUIVATUS

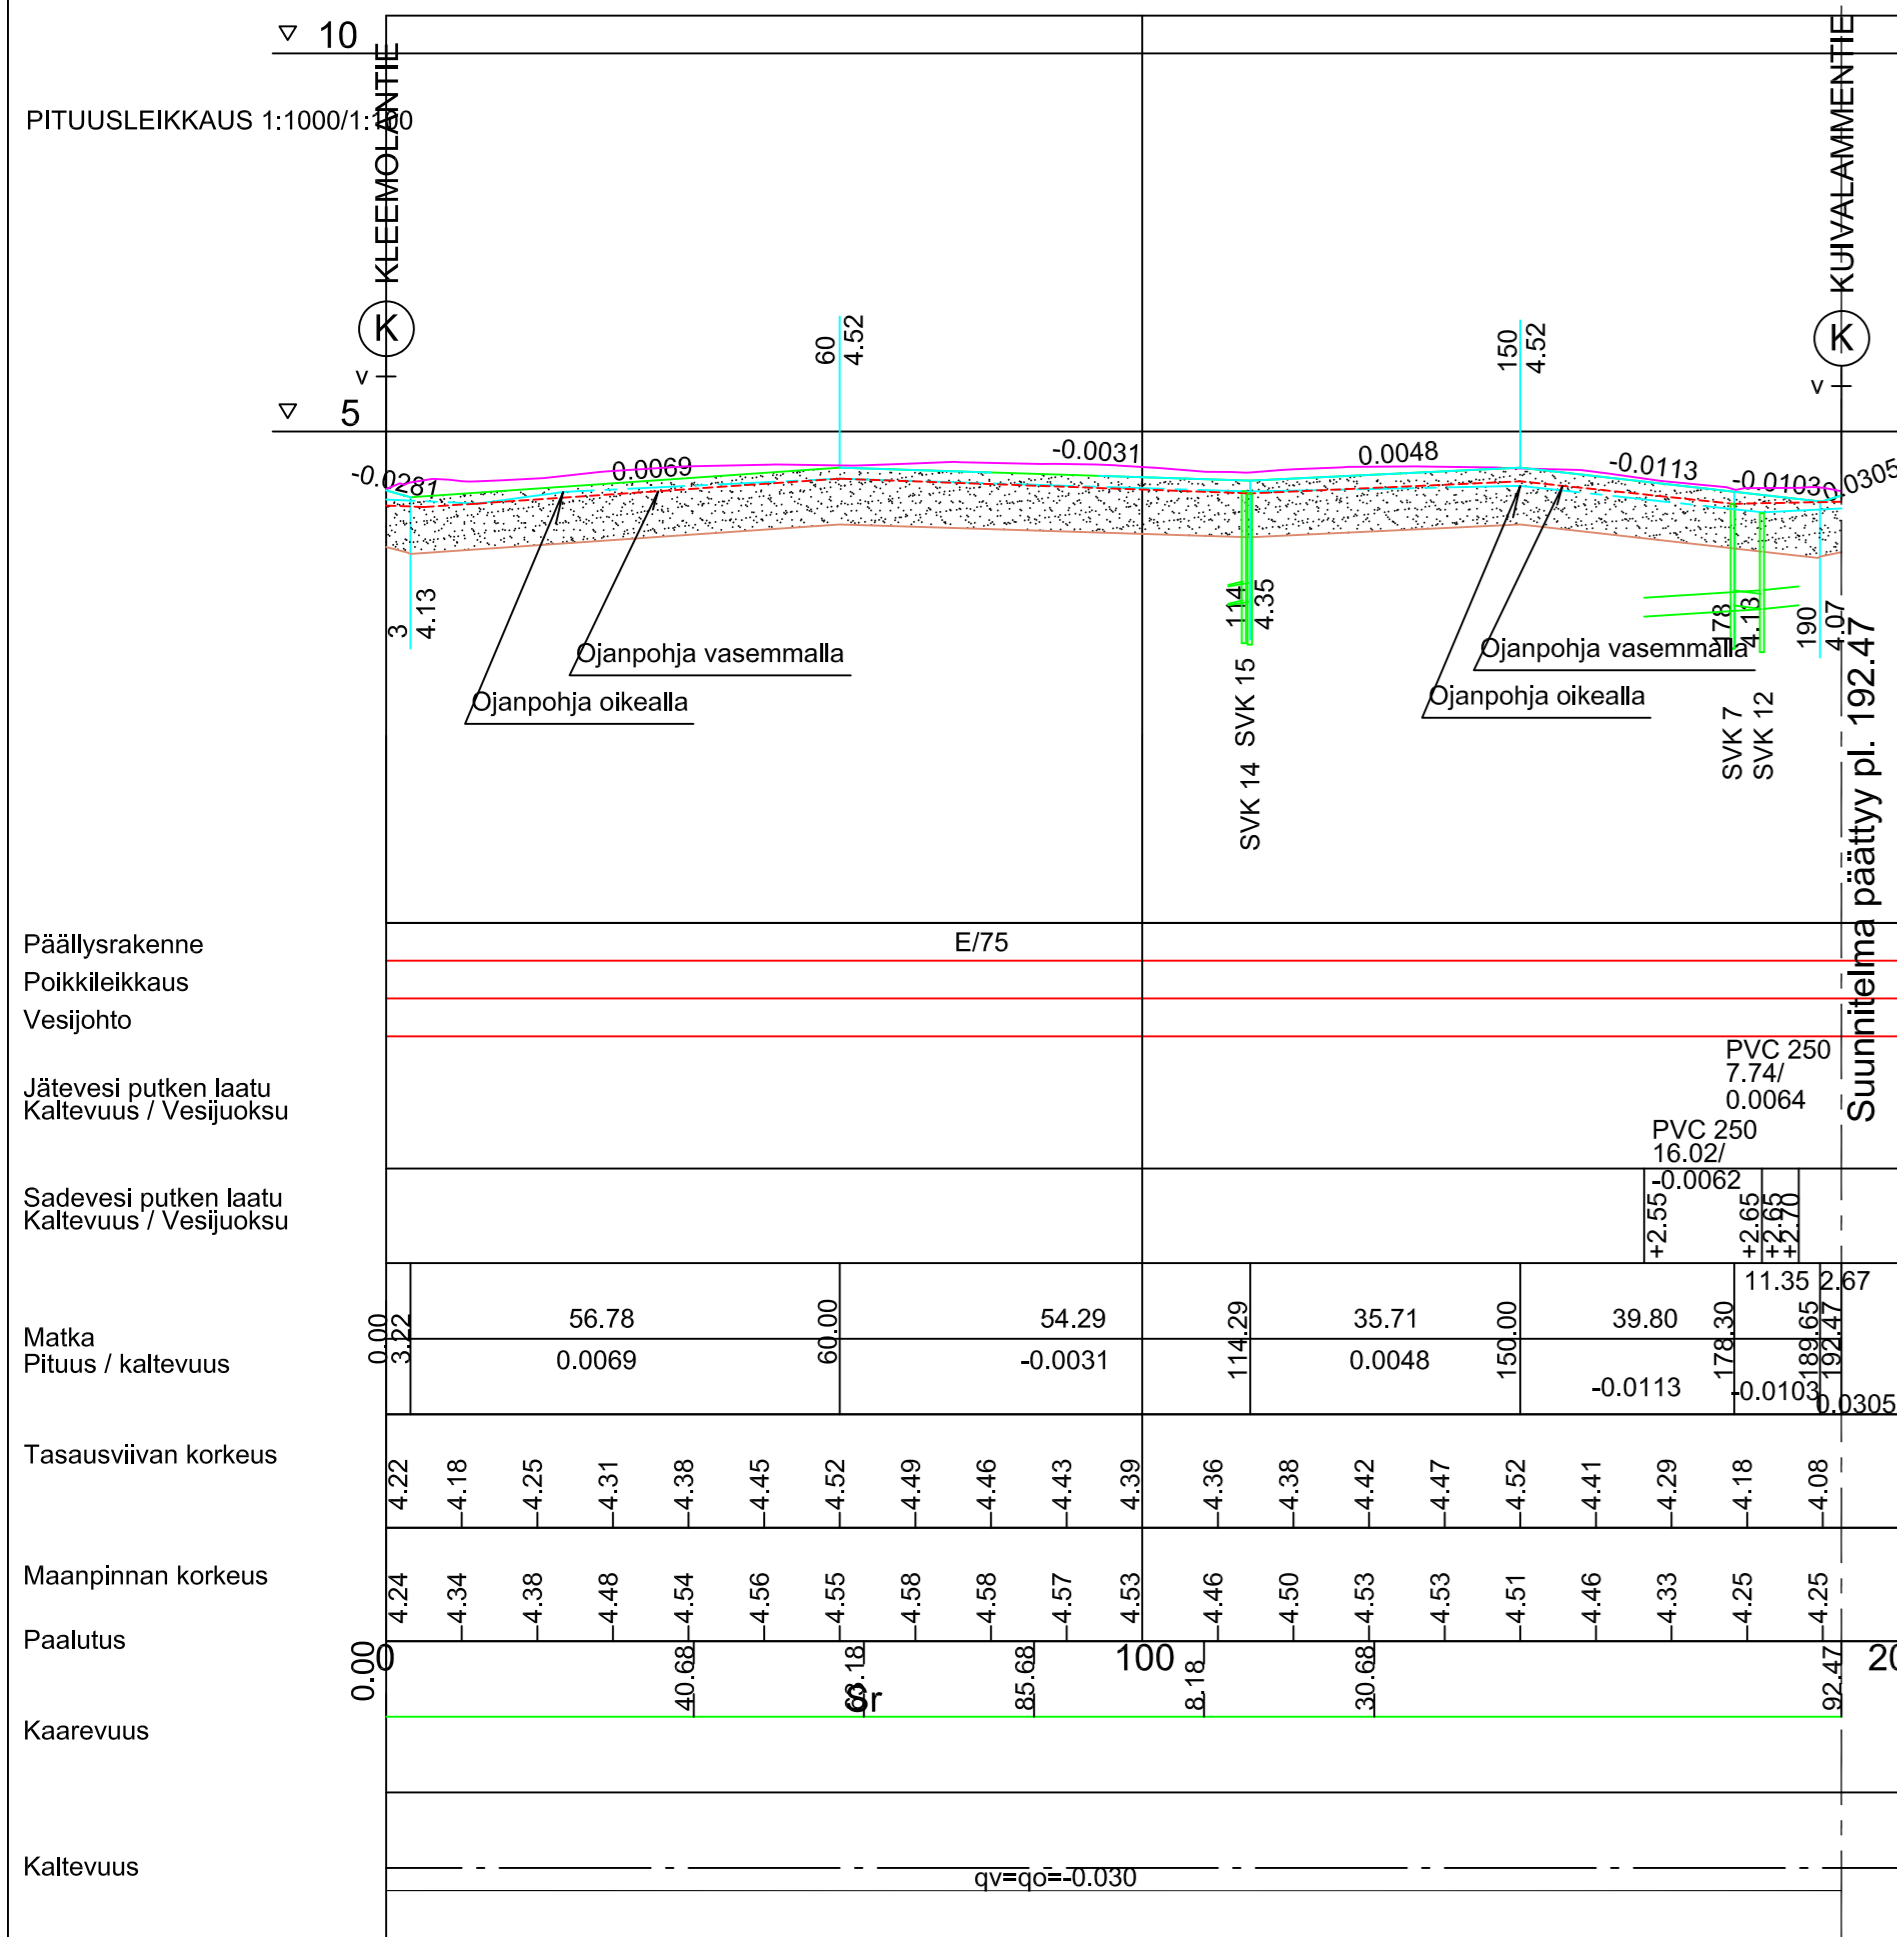

POIKKILEIKKAUS

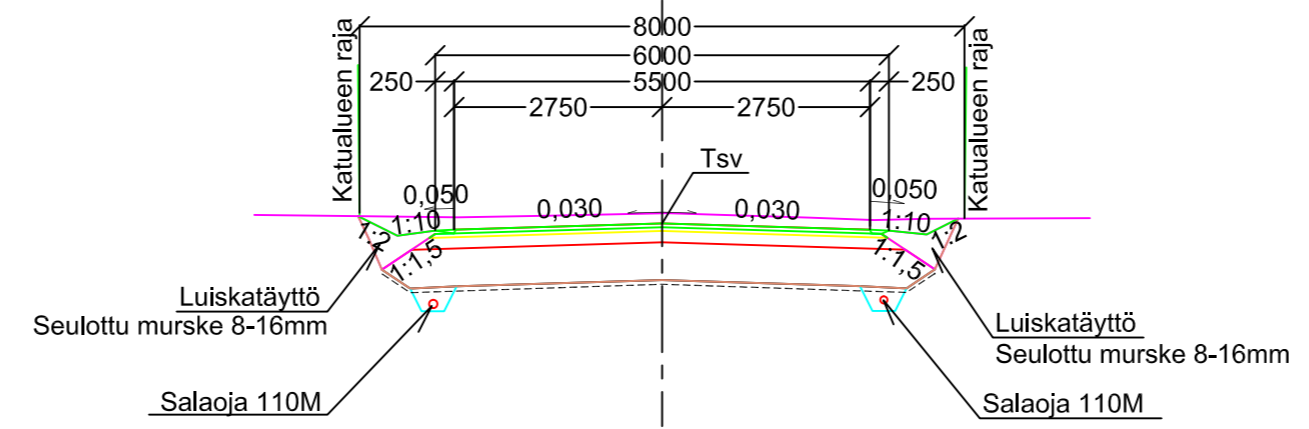

- RAKENNEKERROKSET KATULUOKKA 5:
- 50 MM KULUTUSKERROS AB 16/120
 - 50 MM KULUTUSKERROS MURSKET 0-22MM
 - 150 MM KANTAVA KERROS, MURSKET 0-50MM
 - 500 MM JAKAVA KERROS, MURSKET 0-90MM
 - (500 MM JAKAVA KERROS, BETONIMURSKET 0-90MM)
 - SUODATINKANGAS N3
 - 750 MM YHT.

ASEMPIIRUSTUS IN/IJ 13 069
 KUIVATUSKARTTA IN/IJ 13 070
 PITUUSLEIKKAUS IN/IJ 13 071, 13 072
 PAALUTUS R-ASEMALLA

		TYÖMAAN TYÖNJOHTO ON VELVOLLINEN HANKKIMAAN TIEDOT KAAPELIEN JA JOHTIMIEN SIJAINNISTA	
KÄSIT	31.3.2021	PORIN KAUPUNKI	
SUUN	31.3.2021	TEKNINEN TOIMIALA	
TARK	11.5.2021	INFRA YKSIKKÖ / INFRAJOHTAMINEN	
TARK	11.5.2021	KYLÄJÄRVENTIE	
HYV	11.5.2021	LIIK. INS.	
VAHV		PITUUSLEIKKAUS JA TYYPIPOIKKILEIKKAUS R	
ETRS-GK22 N2000	KORVAA KOKONAAN HK 5212	MITTAKAAVA 1:1000/1:100, 1:100	PIIR N:O IN / IJ 13 073