



KUIVATUS

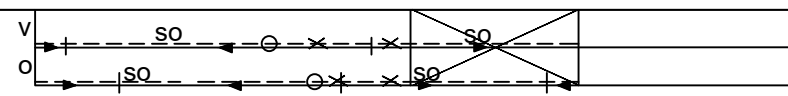


POIKKILEIKKAUS 1:100  
PLV. 0-50

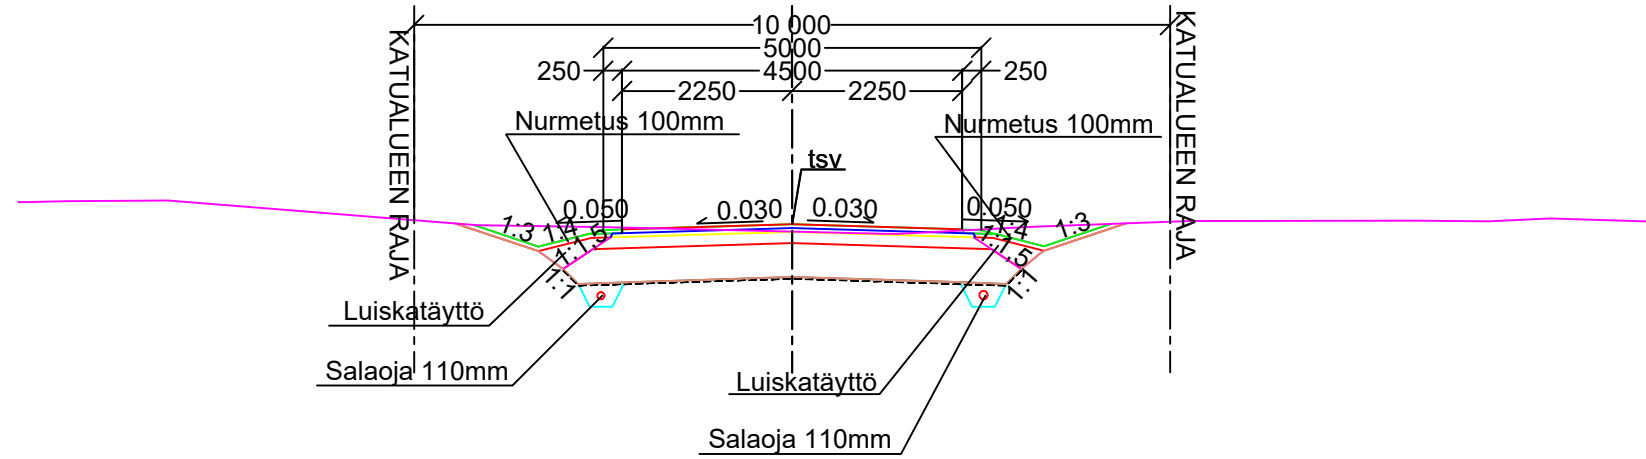

RAKENNE E/65, KATULUOKKA 5

- 50 MM KULUTUSKERROS, AB 16/120
- 50 MM TASAUSKERROS MURSKE 0-16 mm
- 150 MM KANTAVAKERROS, MURSKE 0-32 mm
- 450 MM JAKAVAKERROS, MURSKE 0-90 mm
- SUODATINKANGAS N3
- 700 MM YHT.

PITUUSLEIKKAUS 1:1000/1:100

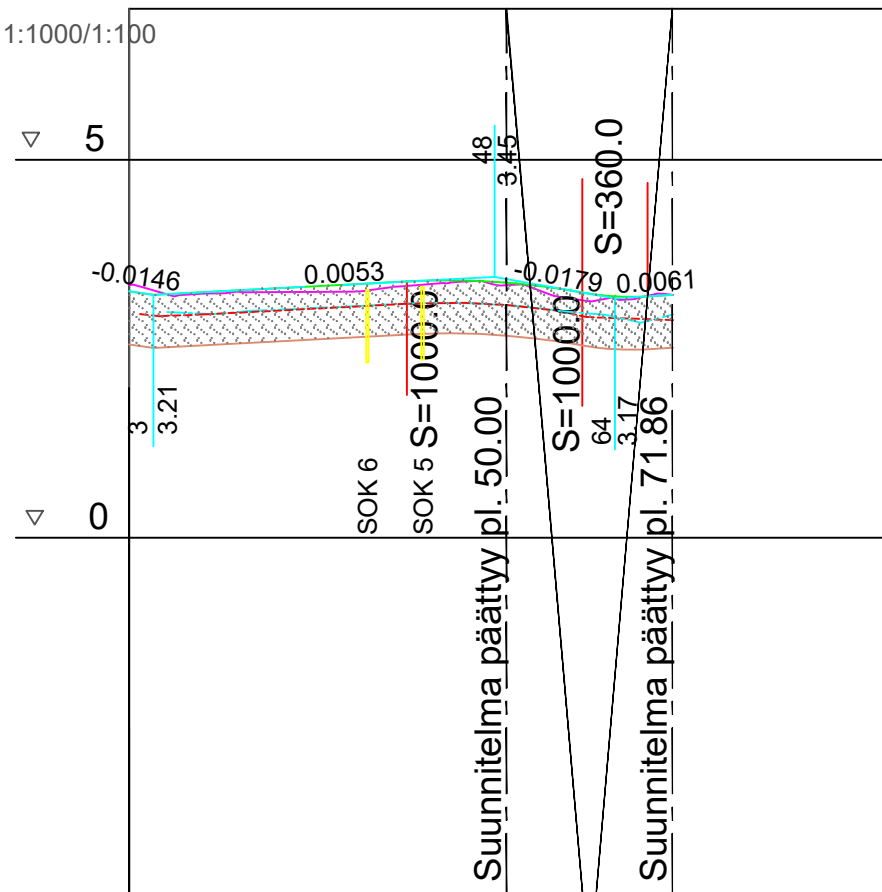

Päällysrakenne  
Poikkileikkaus  
Vesijohto

E/65

Jätevesi putken laatu  
Kaltevuus / Vesijuoksu

Sadevesi putken laatu  
Kaltevuus / Vesijuoksu

Matka  
Pituus / kaltevuus

0.00	33.53	23.22	8.64	3.27
3.21	0.0053	S=1000	59.96	36.68
3.26	36.74		36.68	71.86
3.25			0.0061	

Tasausviivan korkeus

3.26	3.25	3.30	3.35	3.40	3.37	3.24	3.20
------	------	------	------	------	------	------	------

Maanpinnan korkeus

3.34	3.23	3.25	3.26	3.36	3.34	3.14	3.23
------	------	------	------	------	------	------	------

Paalutus

0.00	Sr	40.48	Sr	71.96	100
------	----	-------	----	-------	-----

Kaarevuus

Kaltevuus

qv=qo=-0.030

**HYVÄKSYTTY**  
14 päivänä kesä kuuta  
vuonna 2022  
Porin kaupunki  
**TEKNINEN LAUTAKUNTA**

ASEMPIIRUSTUS IN/IJ 13 179  
KUIVATUSKARTTA IN/IJ 13 181  
PAALUTUSMITAT R-aseamalla

		TYÖMAAN TYÖNJOHTO ON VELVOLLINEN HANKKIMAAN TIEDOT KAAPELIEN JA JOHTIMIEN SIJAINNISTA
KÄSIT	30.3.2022	PORIN KAUPUNKI
SUUN	30.3.2022	TEKNINEN TOIMIALA
TARK	28.4.2022	INFRAYKSIKKÖ / INFRAJOHTAMINEN
TARK	28.4.2022	PÄIVÖLÄNKUJA PLV. 0-50
HYV		
VAHV		PITUUS- JA TYYPIPOIKKILEIKKAUKSET
ETRS-GK22 N2000	MITTAKAAVA 1:1000/1:100, 1:100	PIIR N:O IN / IJ 13 180