
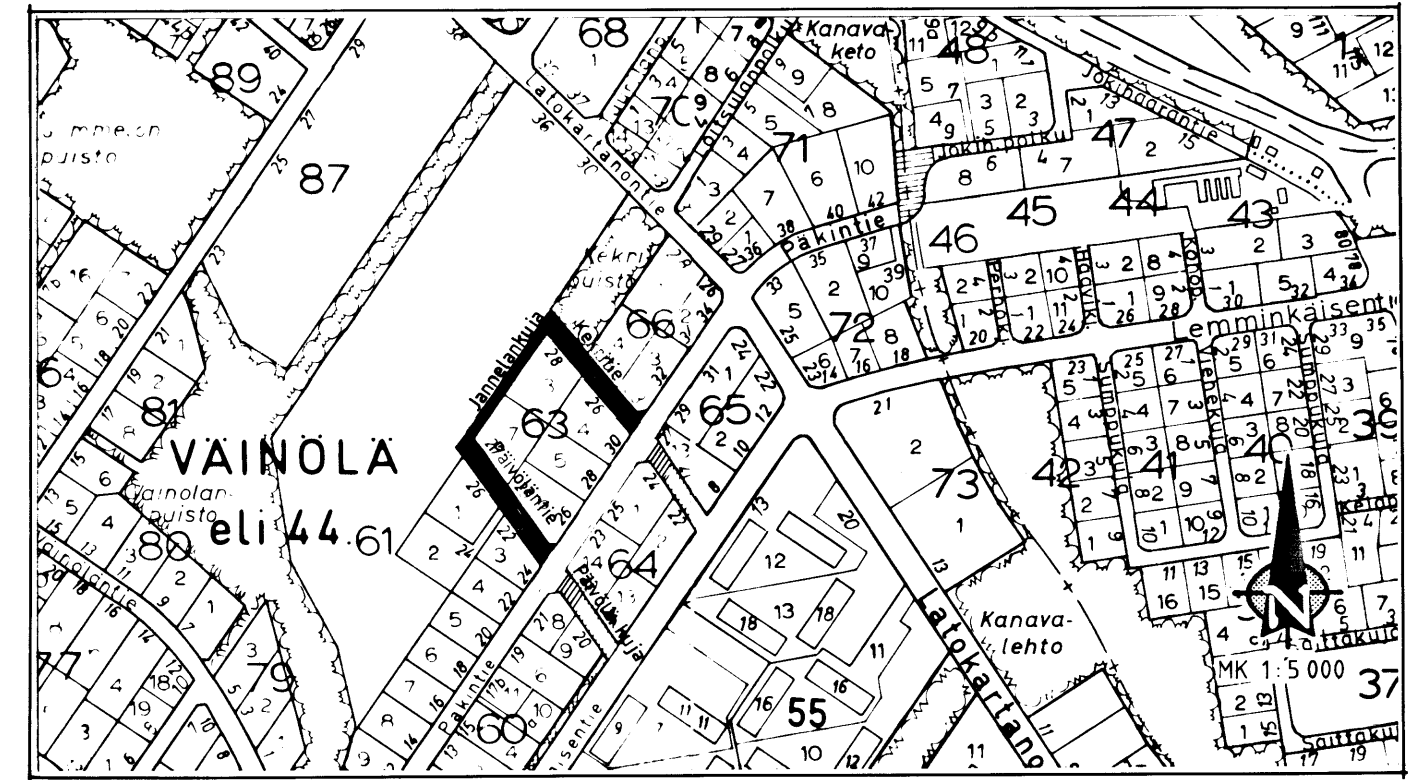


VÄINÖLÄ eli 44.

1:500

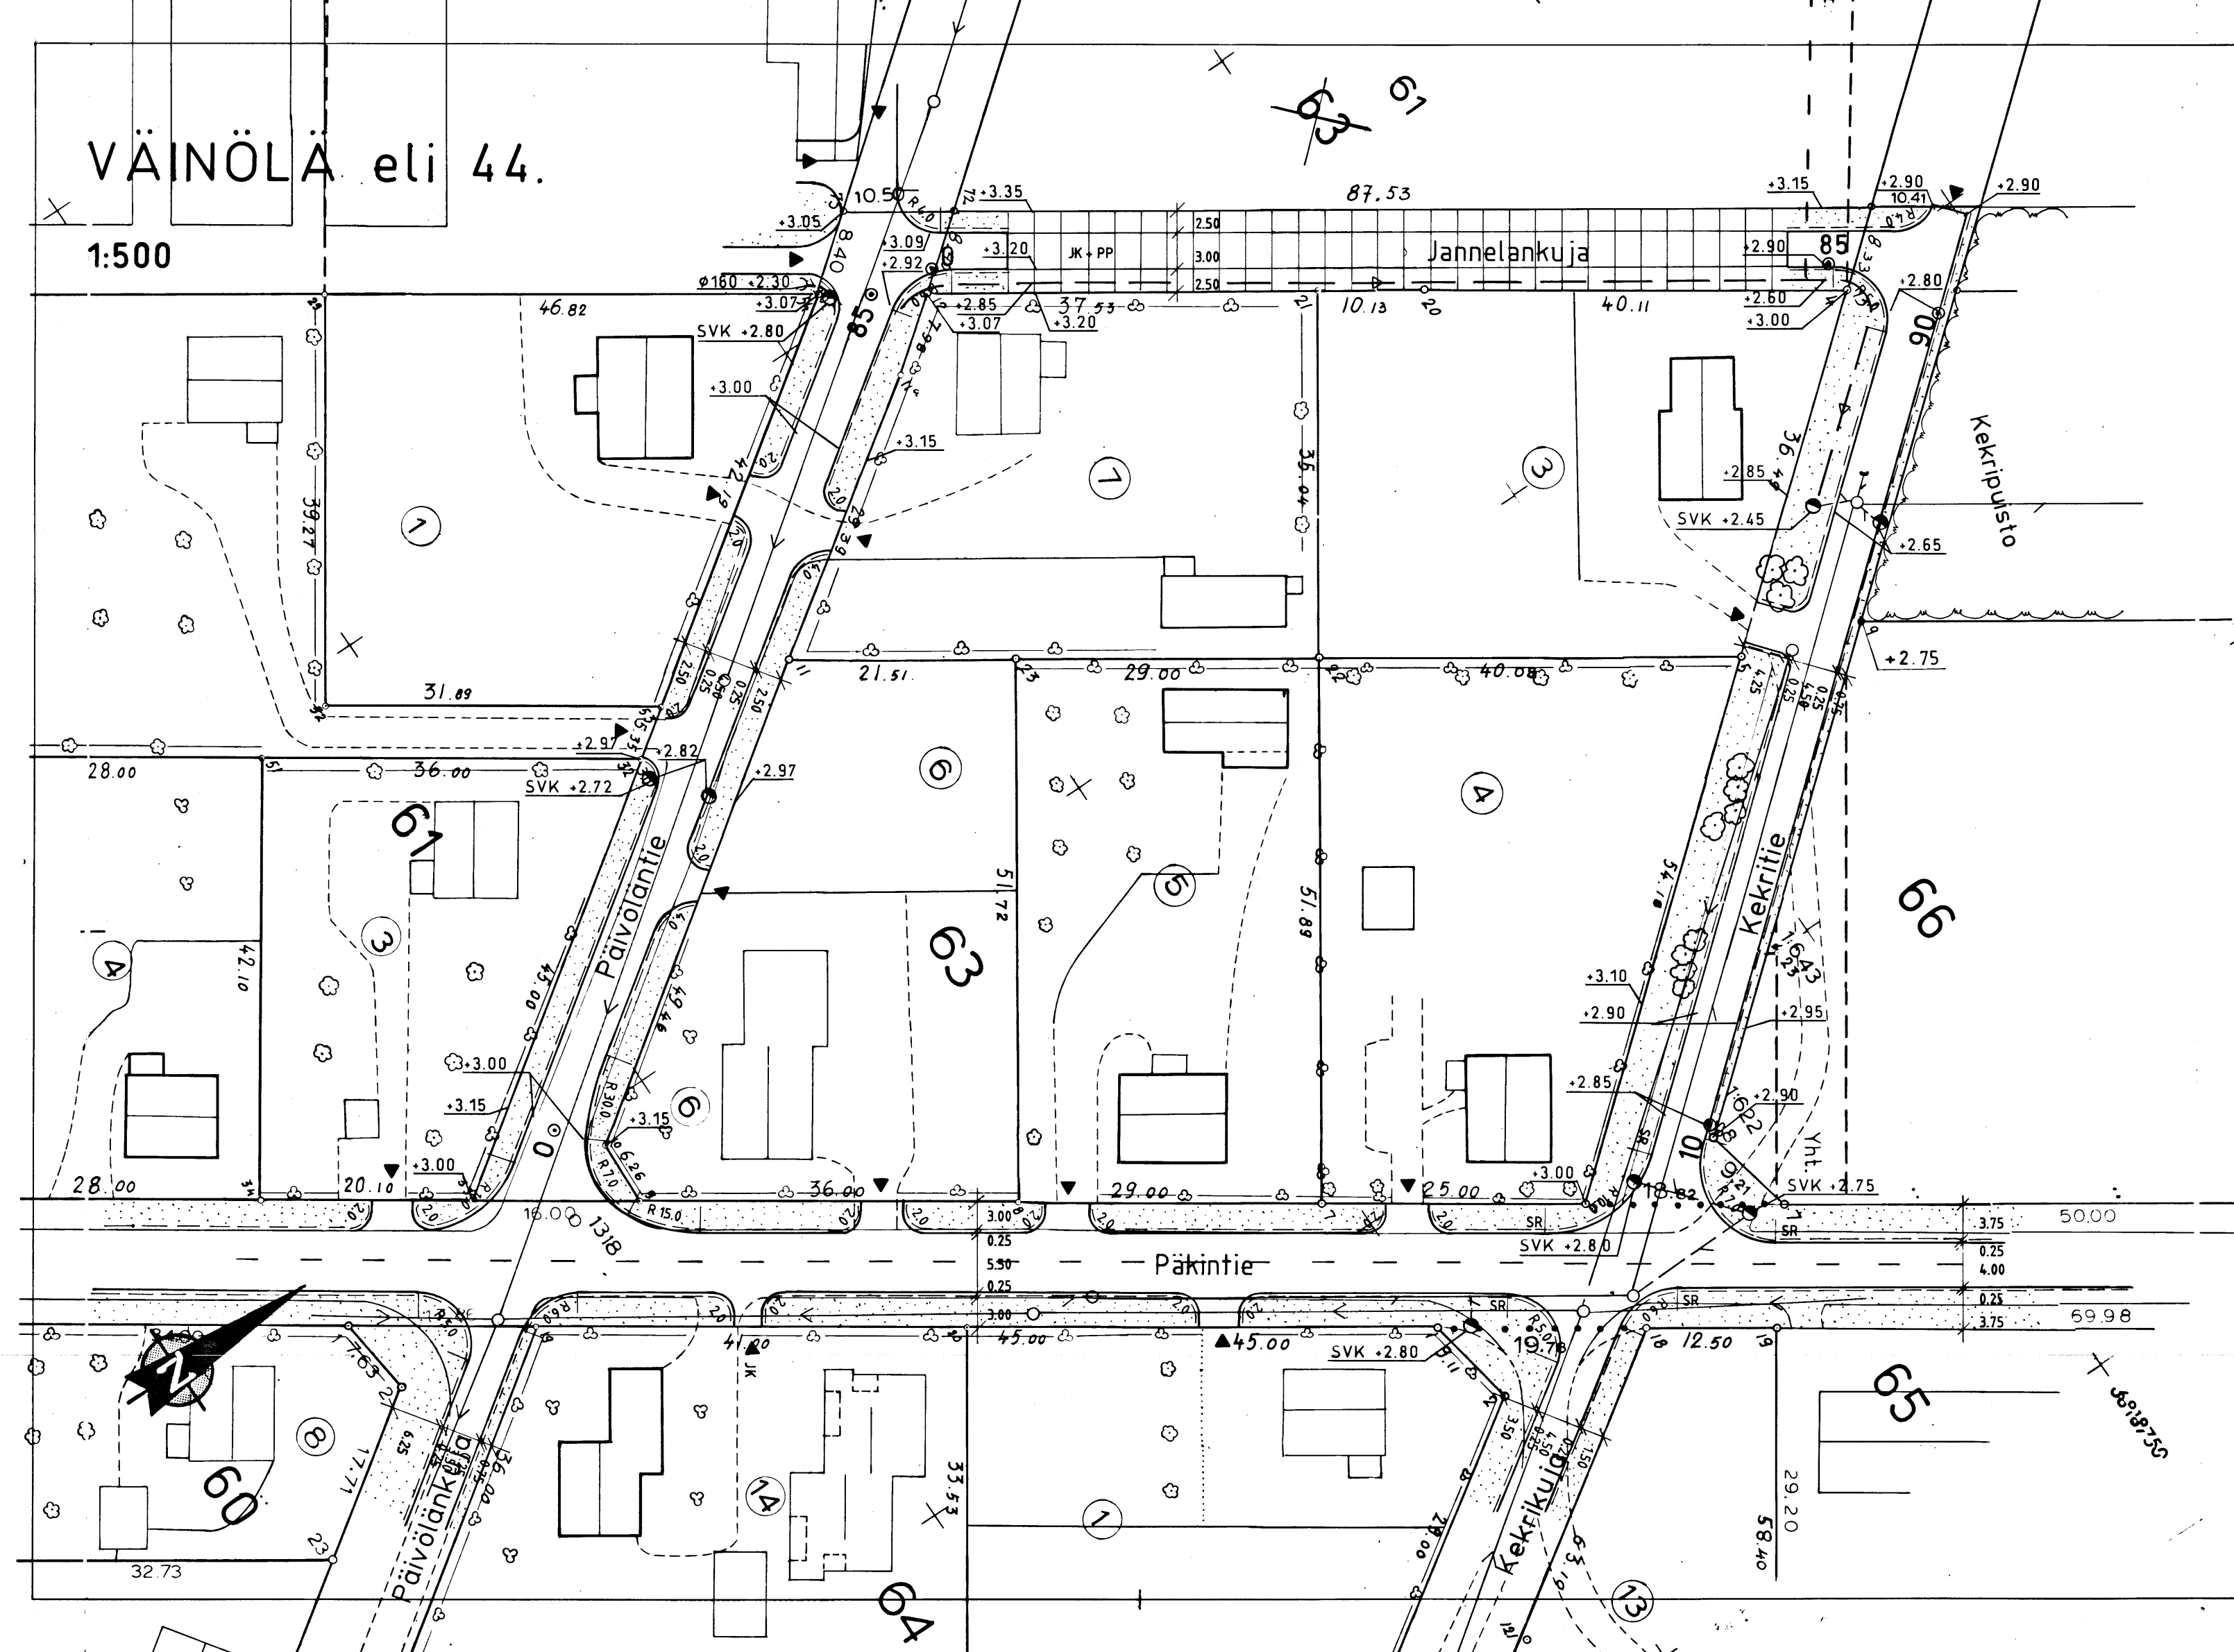

PAALUTUSMITAT KP/ks 8239/49 D  
 LIIKENNESUUNNITELMA KP/ls 3.02/2350/A  
 PITUUS- JA POIKKILEIKKAUKSET KP/ks 8240

PORIN KAUPUNGIN SIIRRYTTYÄ  
 8.11.2010  
 N2000-KORKEUSJÄRJESTELMÄÄN,  
 ON TÄMÄN PIIRUSTUKSEN (N60)  
 KAIKKIIN KORKEUSLUKEMIIN  
 LISÄTTÄVÄ +37 CM

**TYÖMAAN VASTAAVA RAKENNUSMESTARI ON VELVOLLINEN  
 HANKKIMAAN TIEDOT KAAPELIEN JA JOHTOJEN SIJAINNISTA**

		<b>PORIN KAUPUNGIN RAKENNUSVIRASTO</b>	
		KADUNSUUNNITTELU	
		PÄIVÖLÄNTIE, JANNELANKUJA JA KEKRITIE	
PIIRT.	27.9.1996		
SUUNN.	h		
TARK.	h		
TARK.	h		
HYV.			
VAHV.	3.6.1997 RKL	ASEMAPIIRUSTUS	18 c
KP N60		MITTAK. 1:500, 1:5000	PIIR.N.O KP/ks 8238