


Väinölä eli 44. 1:500

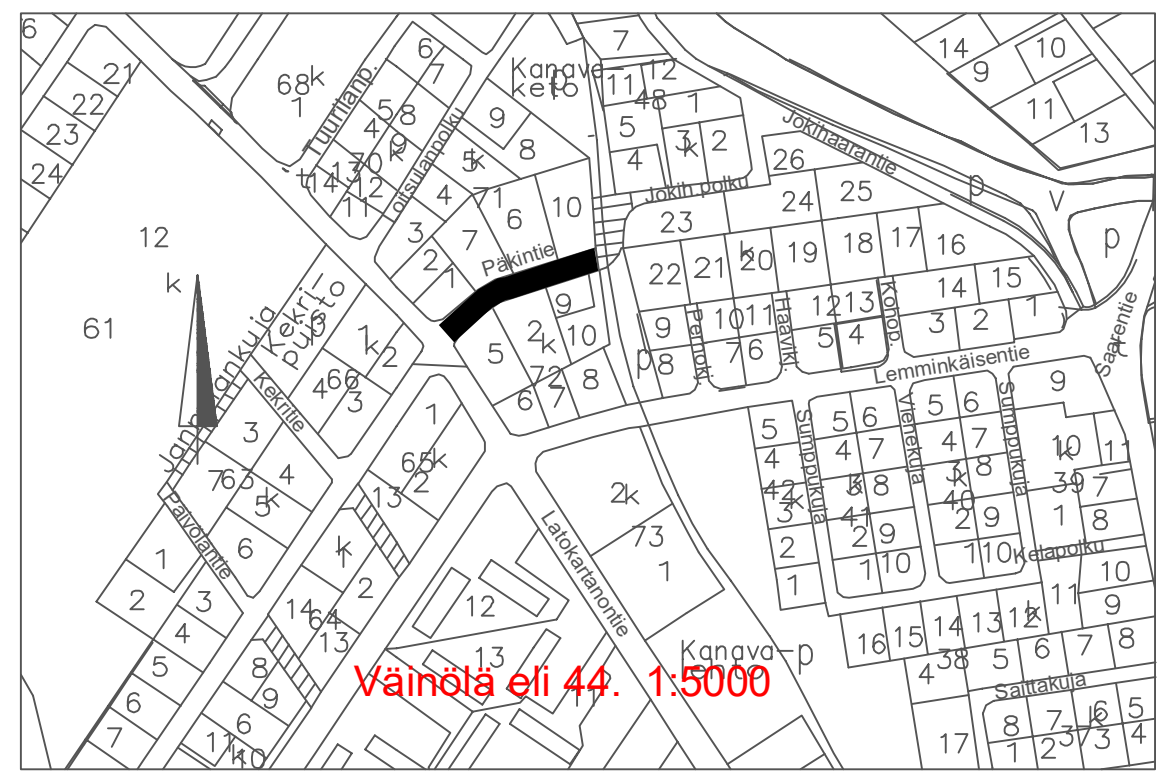

Väinölä eli 44. 1:5000

PORIN KAUPUNGIN SIIRRYTTYÄ 8.11.2010 N2000-KORKEUSJÄRJESTELMÄÄN, ON TÄMÄN PIIRUSTUKSEN (N60) KAIKKIIN KORKEUSLUKEMIIN LISÄTTÄVÄ +37 CM		PITUUS- JA POIKKILEIKKAUKSET AT/su 10 012 PAALUTUSMITAT AT/su 10 013 / 58 C	
		TYÖMAAN TYÖNJOHTO ON VELVOLLINEN HANKKIMAAN TIEDOT KAAPELIEN JA JOHTIMIEN SIJAINNISTA	
PIIR	19.1.2005	PORIN KAUPUNKI TEKNINEN PALVELUKESKUS	
SUUN	4	ALUETEKNIIKAN YKSIKKÖ/SUUNNITTELU	
TARK	4	PÄKINTIE VÄL KEKRITIE...JOKIHAARANPOLKU	
TARK	4		
HYV			
VAHV		ASEMAPIIRUSTUS	
			R
KP N60	KORVAA I-2506	MITTAKAAVA 1:500	PIIR. N:O AT/su 10 011