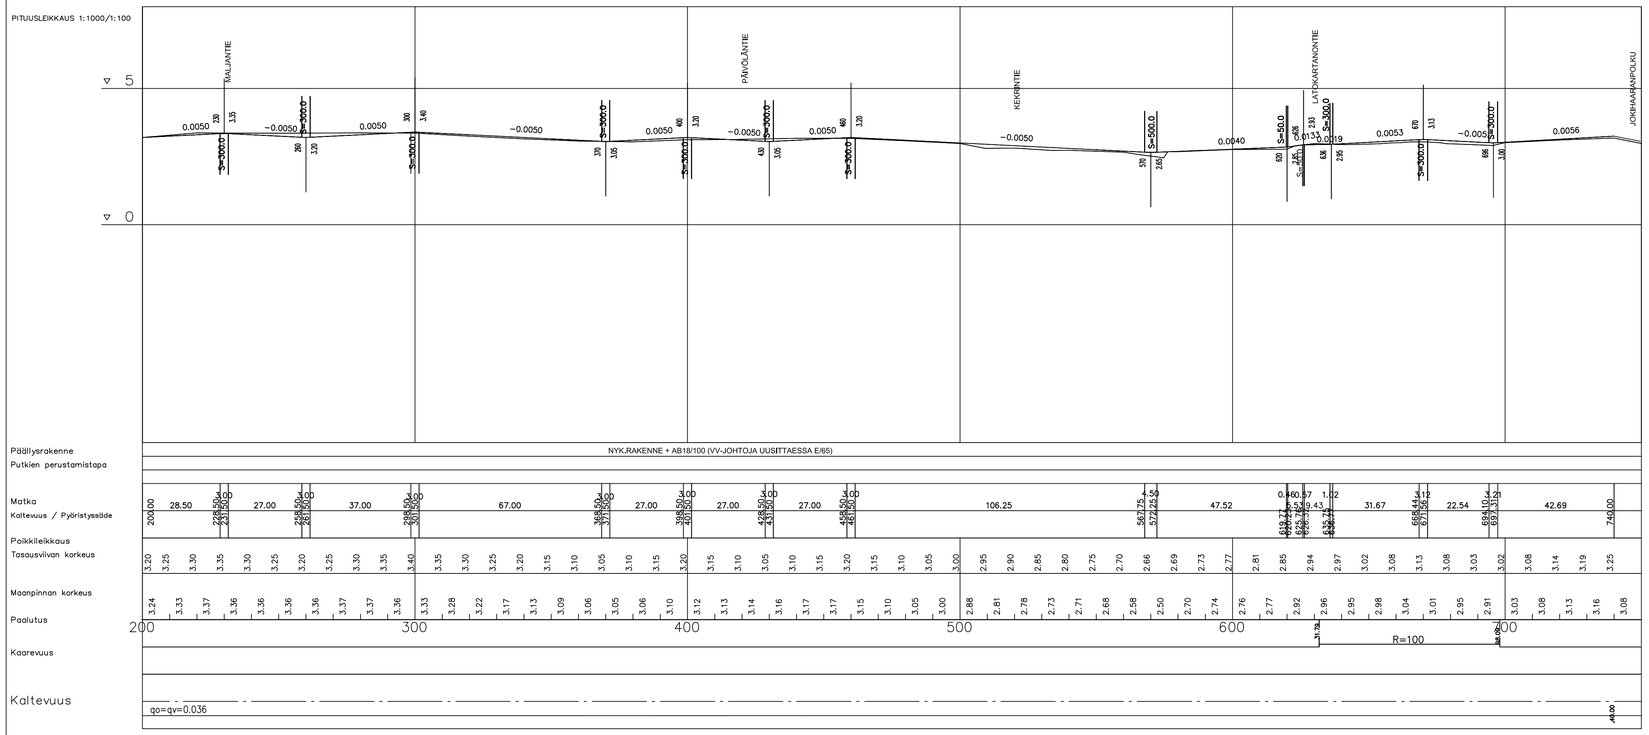

POIKKILEIKKAUS 1:100

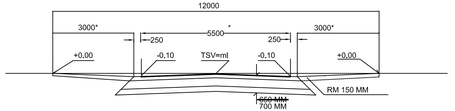

* POIKKEAVAT LEVEYDET AS-PIIRUSTUKSESSA

RAKENNE:
40 MM PALUTUSKERROS, AB16/100
110 MM KANTAVAKERROS, MURSKE
300 MM JAKAVAKERROS, MURSKESORA
200 MM SUODATINKERROS, HIEKKA
SUODATINKANGAS YLK 2
650 MM YHT.

1:1

RAKENNE E/70, KATULUOKKA 5.

50 MM KULUTUSKERROS, AB 16/120 RC30
150 MM KANTAVAKERROS, MURSKE 0-32 mm
500 MM JAKAVAKERROS, MURSKE 0-90 mm
SUODATINKANGAS N3
700 MM YHT.

N:O	MUUTOS PVM	KÄSIT S T T	SELITYS
1.	7.10.2020		RAKENNEKERROKSIA MUUTETTU.

PORIN KAUPUNGIN SIIRRYTTYÄ 8.11.2010 N2000-KORKEUSJÄRJESTELMÄÄN, ON TÄMÄN PIIRUSTUKSEN (N60) KAIKKIIN KORKEUSLUKEMIIN LISÄTTÄVÄ +37 CM

ASEMAPIIRUSTUKSET AT/su 10 010, 10 011
PAALUTUSMITAT AT/su 10 013 / 58 C

TYÖMAAN TYÖNJOHTO ON VELVOLLINEN HANKKIMAAN TIEDOT KAAPELIEN JA JOHTIMIEN SIJAINNISTA

PORIN KAUPUNKI
TEKNINEN PALVELUKESKUS
ALUETEKNIIKAN YKSIKKÖ/SUUNNITTELU

PIIR	19.1.2005	
SUUN		
TARK		PÄKINTIE VÄL. LEMMINKÄISENTIE...JOKIHAARANPOLKU PL 200. . .
TARK		
HYV		
VAHV		PITUUS- JA POIKKILEIKKAUKSET R

KP N60		MITTAKAAVA 1:1000/1:100	PIIR. N:O AT/su 10 012

10 012 / R