



KUIVATUS

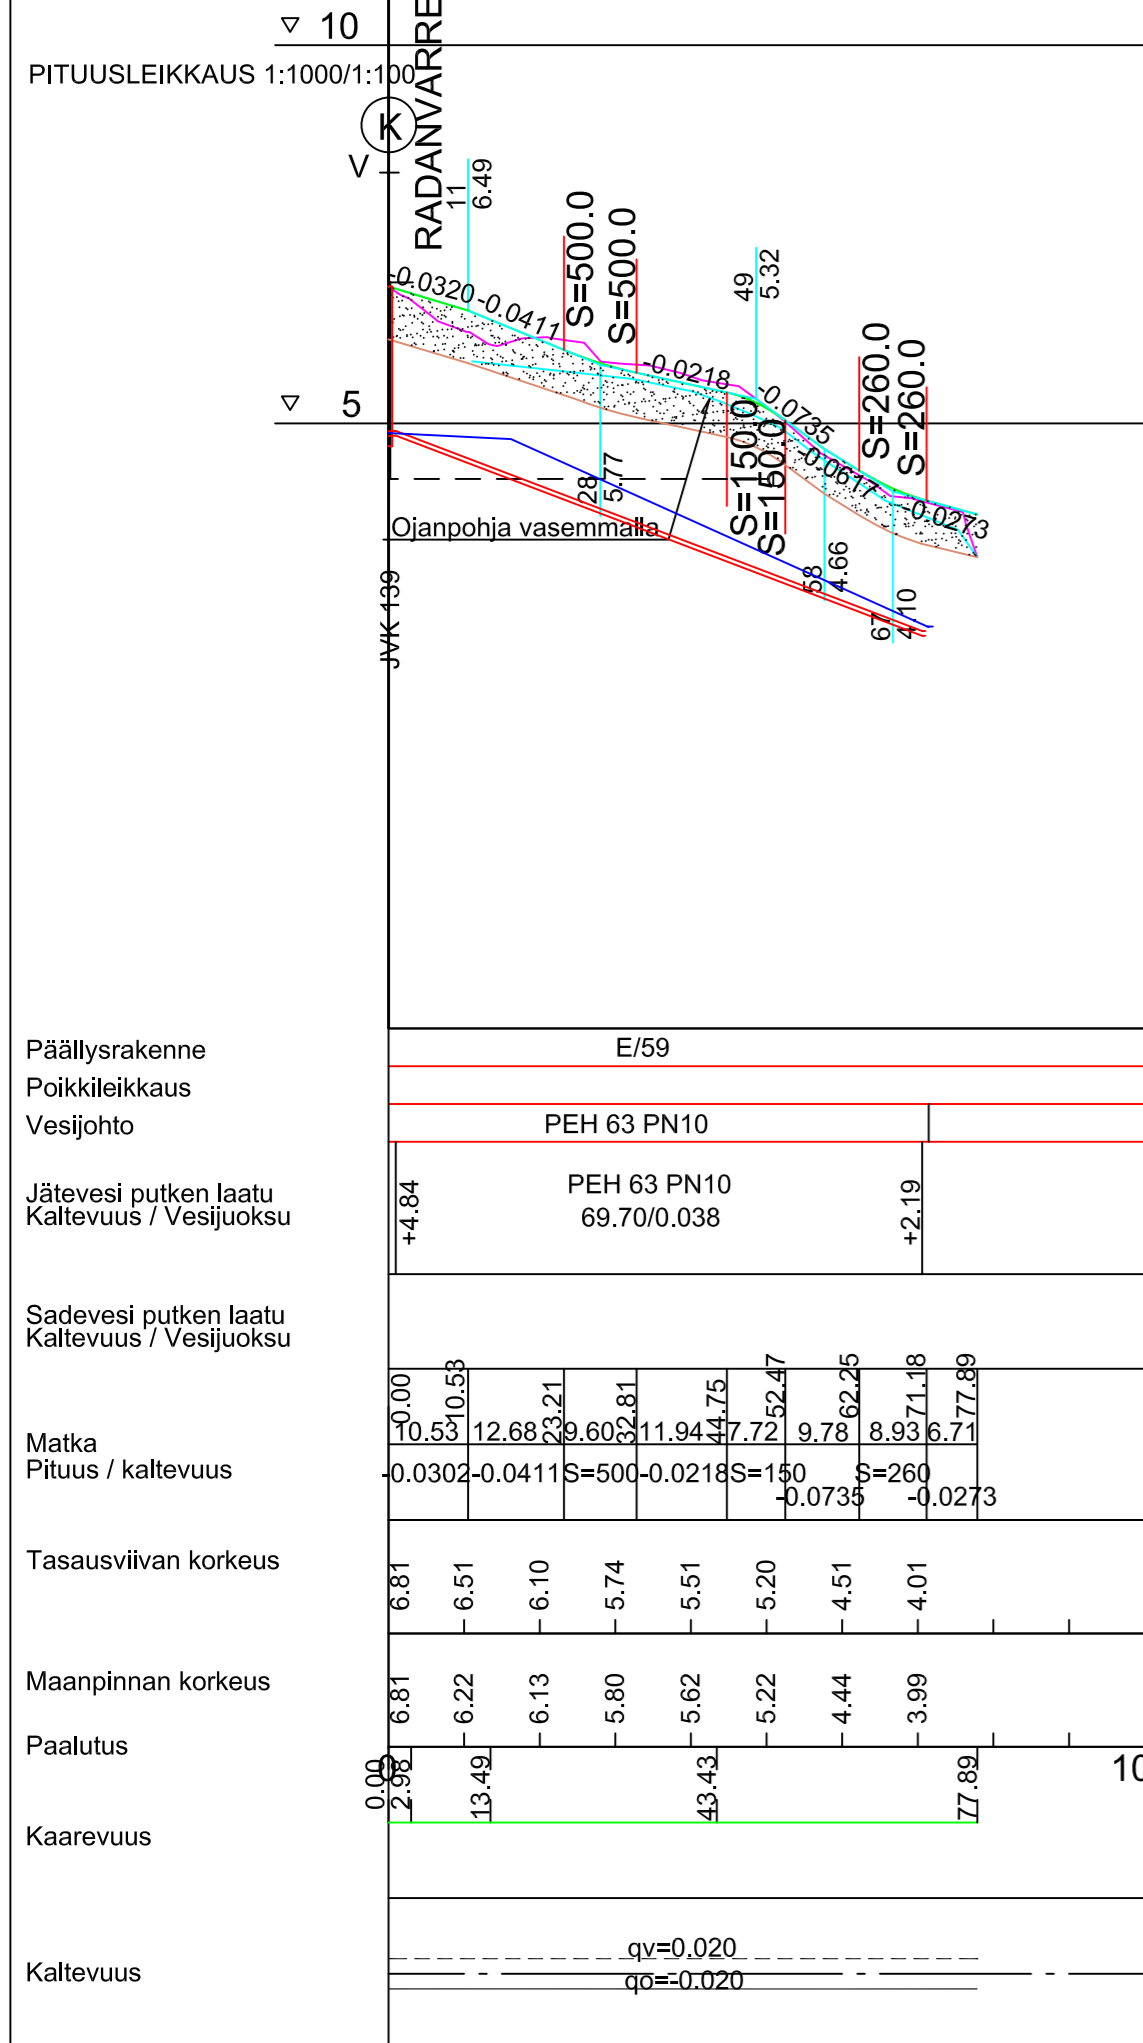

POIKKILEIKKAUS
1:100

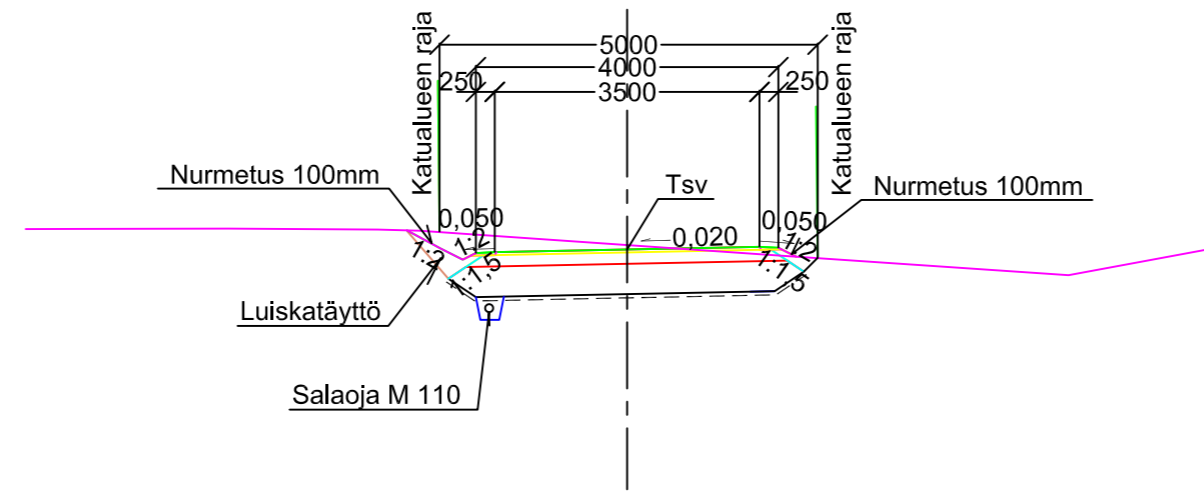

RAKENNEKERROKSET KATULUOKKA 6:

- 40 MM KULUTUSKERROS AB 11/100
- 150 MM KANTAVA KERROS, MURSKE 0-50MM
- 400 MM JAKAVA KERROS, MURSKE 0-90MM
- SUODATINKANGAS N3
- 590 MM YHT.

HYVÄKSYTTY

15 päivänä kesä kuuta
vuonna 2021

Porin kaupunki
TEKNINEN LAUTAKUNTA

PORIN VEDEN PUTKET ON SUUNNITELMASTA 17.2.2021

ASEMPIIRUSTUS IN/IJ 13 062
KUIVATUSKARTTA IN/IJ 13 063
PITUUSLEIKKAUKSET IN/IJ 13 064 JA 13 066
TYYPPIPOIKKILEIKKAUKSET IN/IJ 13 067
PAALUTUS R-asemalla

			TYÖMAAN TYÖNJOHTO ON VELVOLLINEN HANKKIMAAN TIEDOT KAAPELIEN JA JOHTIMIEN SIJAINNISTA
KÄSIT	26.2.2021		PORIN KAUPUNKI
SUUN	26.2.2021		TEKNINEN TOIMIALA
TARK	14.4.2021		INFRA YKSIKKÖ / INFRAJOHTAMINEN
TARK	27.2.2021		RADANVARRENPOLKU
HYV			
VAHV	15.6.2021	TELA	PITUUS- JA TYYPPIPOIKKILEIKKAUS R
ETRS-GK22 N2000		MITTAKAAVA 1:1 000/1:100, 1:100	PIIR N:O IN / IJ 13 065