KUIVATUS

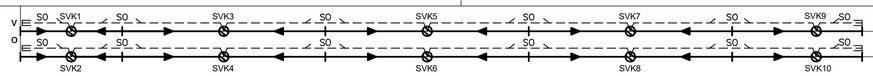

PITUUSLEIKKAUS 1:1000/1:100

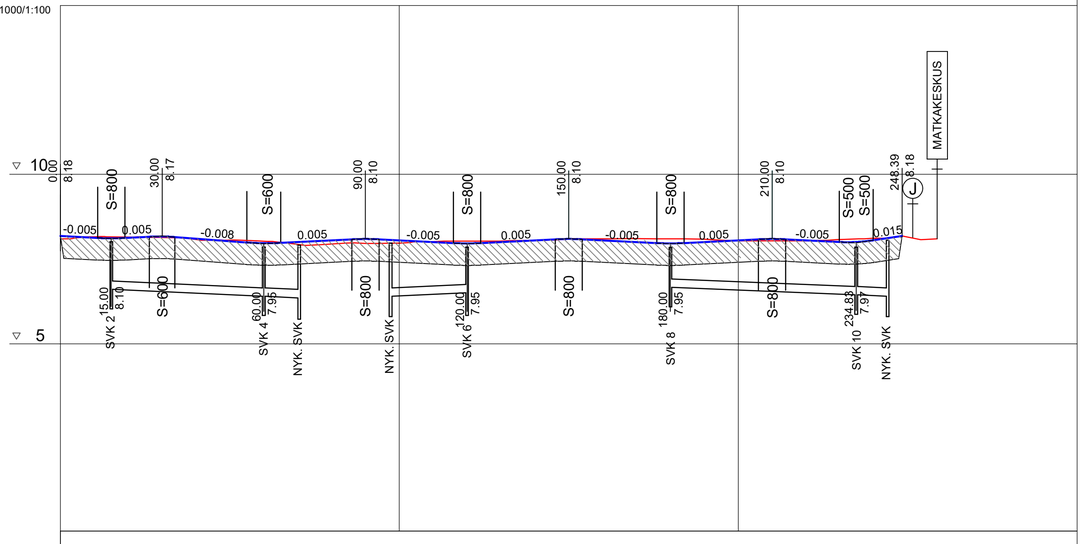

Päällysrakenne

Putkien perustamistapa

Matka

Kaltevuus / Pyöristyssäde

Poikkileikkaus

Tasausviivan korkeus

Maanpinnan korkeus

Paalutus

Kaarevuus

Kaltevuus

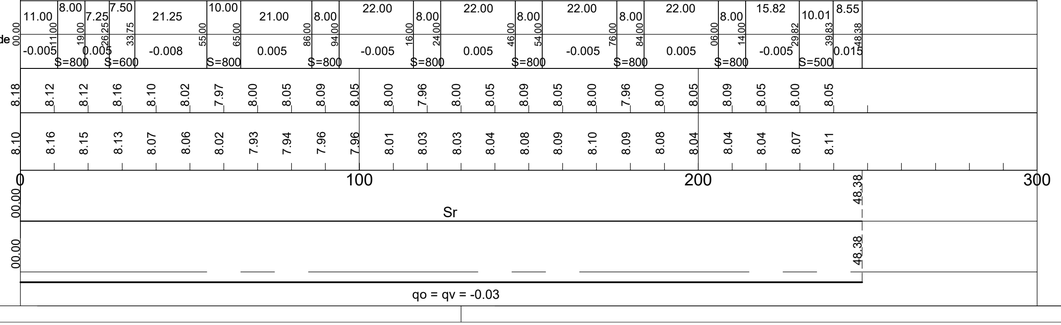

POIKKILEIKKAUS PLV 5 - 30 1:100

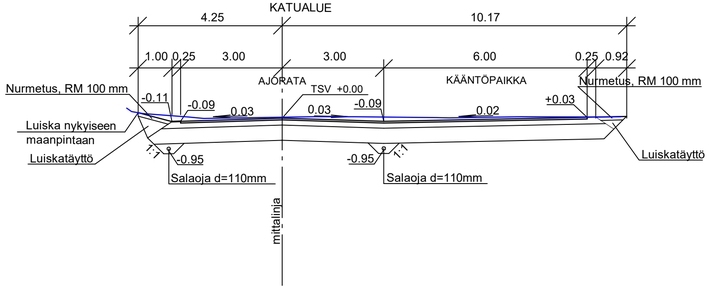

POIKKILEIKKAUS PLV 30 - 248 1:100

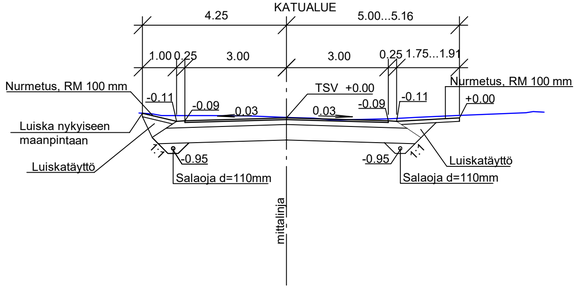

RAKENNE E/65

50 MM KULUTUSKERROS, AB16/120
150 MM KANTAVAKERROS, MURSKE 0-32 mm
450 MM JAKAVAKERROS, MURSKE 0-90 mm
SUODATINKANGAS N3
---
650 MM YHT.

HYVÄKSYTTY
16 päivänä marras kuuta
vuonna 2021
Porin kaupunki
TEKNINEN LAUTAKUNTA

ASEMAPIIRUSTUS IN/IJ 13 127
PAALUTUSMITAT R-asemalla

TYOMAAN TYONJOHTO ON VELVOLLINEN HANKKIMAAN TIEDOT KAAPELIEN JA JOHTIMIEN SIJAINNISTA

			PORIN KAUPUNKI
PIIR	12.8.2021		TEKNINEN TOIMIALA
SUUN	12.8.2021		INFRA YKSIKKÖ / INFRAJOHTAMINEN
TARK	22.11.2021		RATALINNANKATU
TARK	22.11.2021		
HYV			
VAHV	16.11.2021	TELA	PITUUS- JA POIKKILEIKKAUKSET R
ETRS-GK22 N2000			MITTAKAAVA 1:1000/1:100, 1:100 — PIIR. N:O IN / IJ 13 128