



KUIVATUS

PITUUSLEIKKAUS 1:1000/1:100

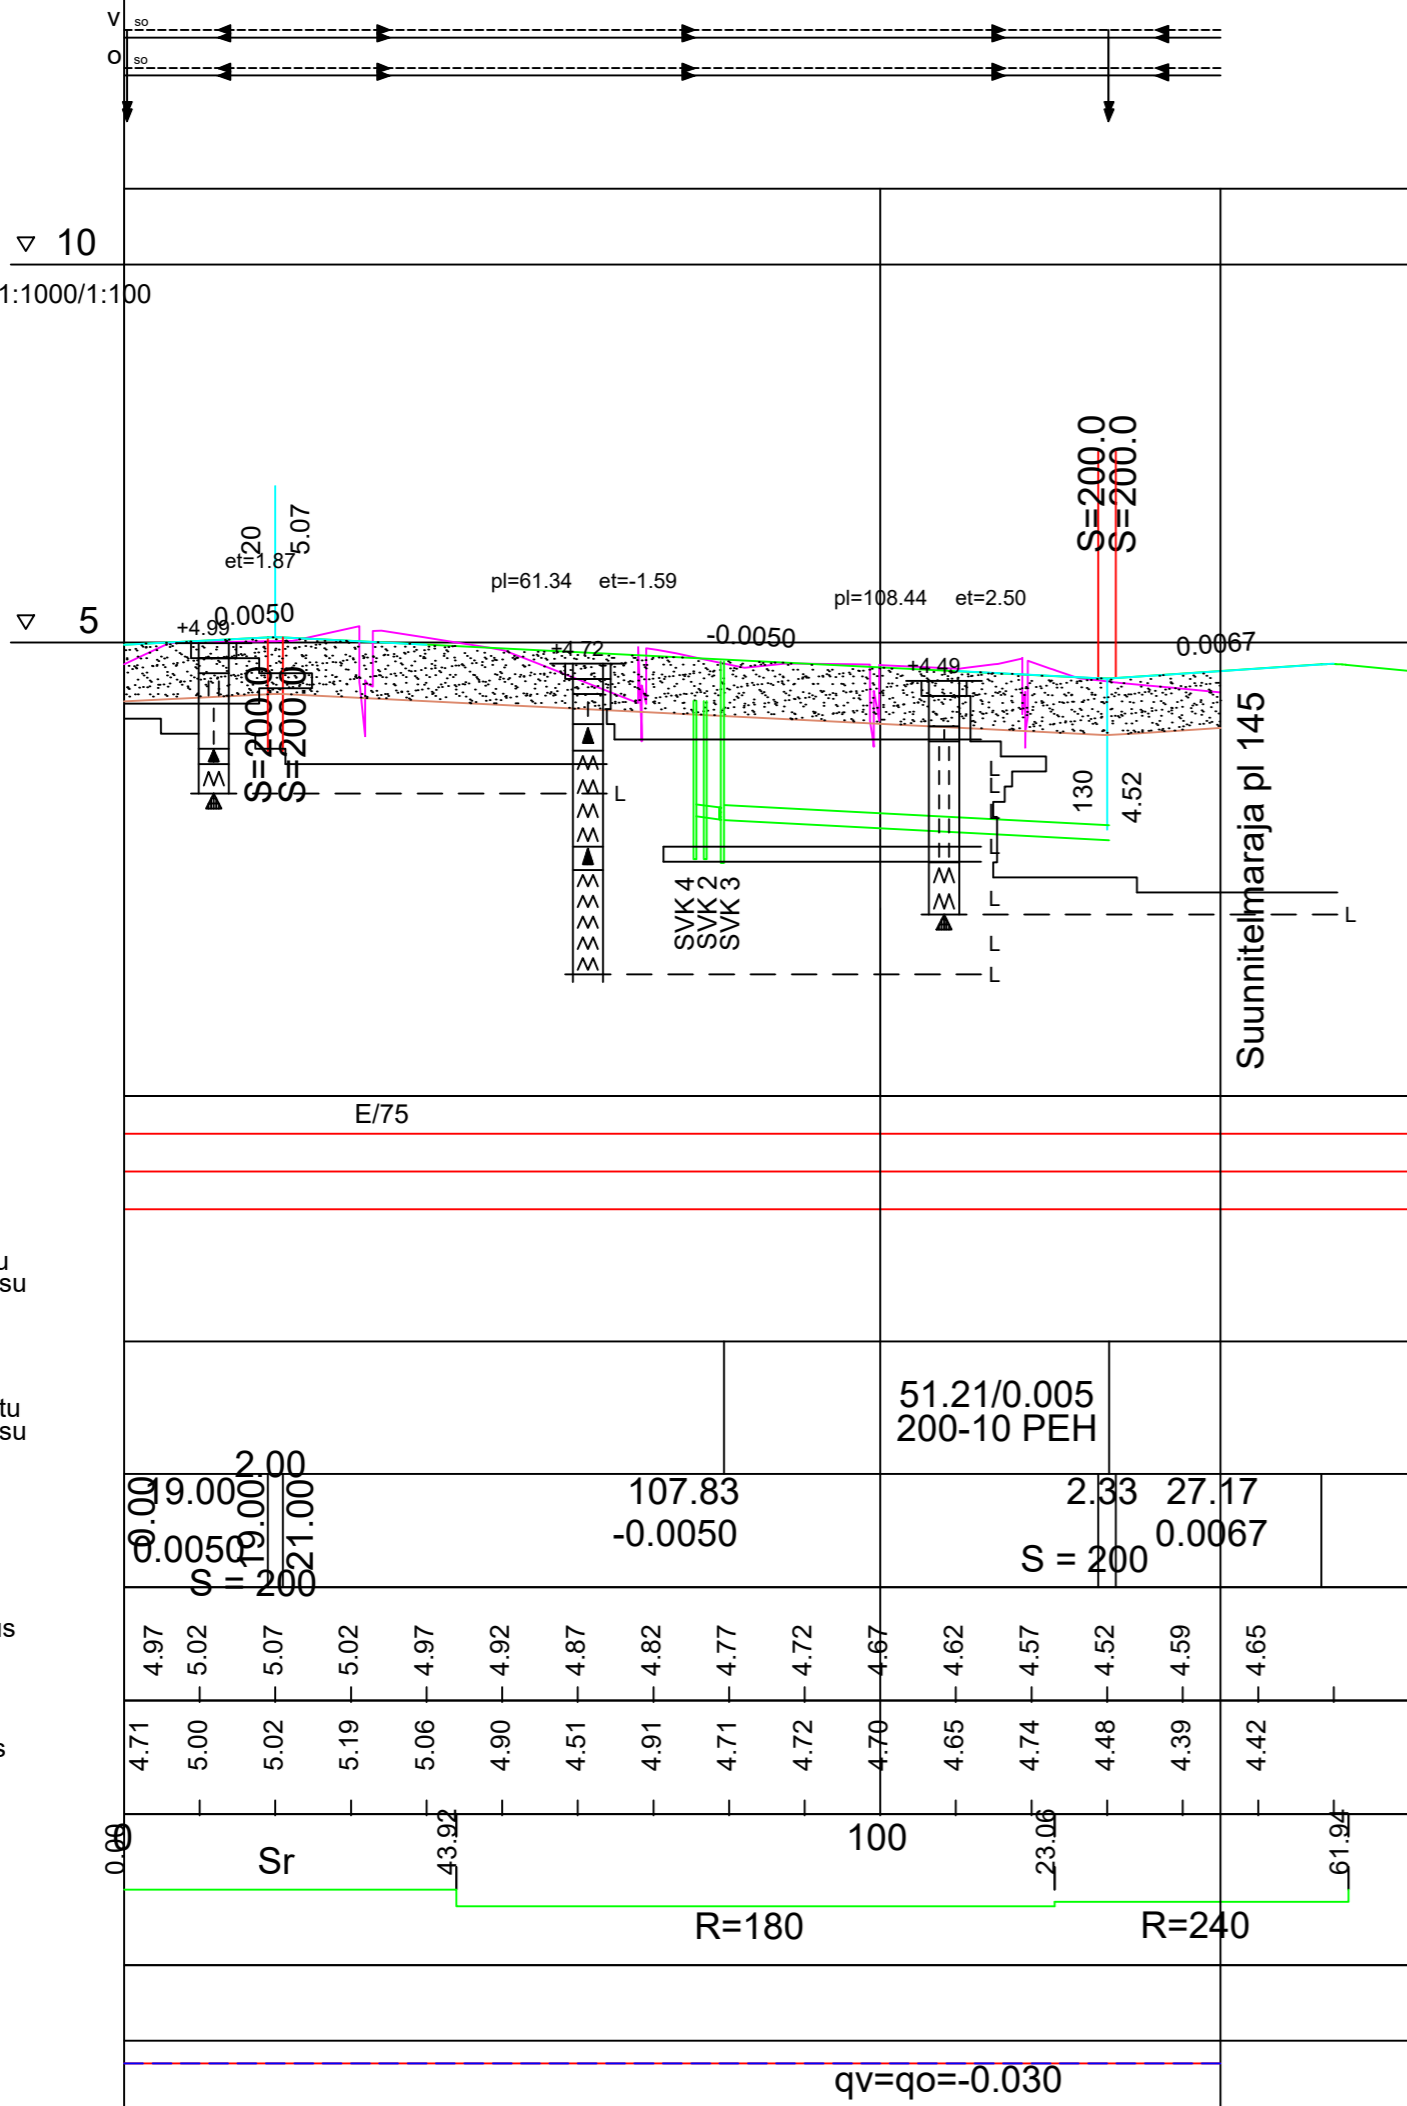

POIKKILEIKKAUS 1:100

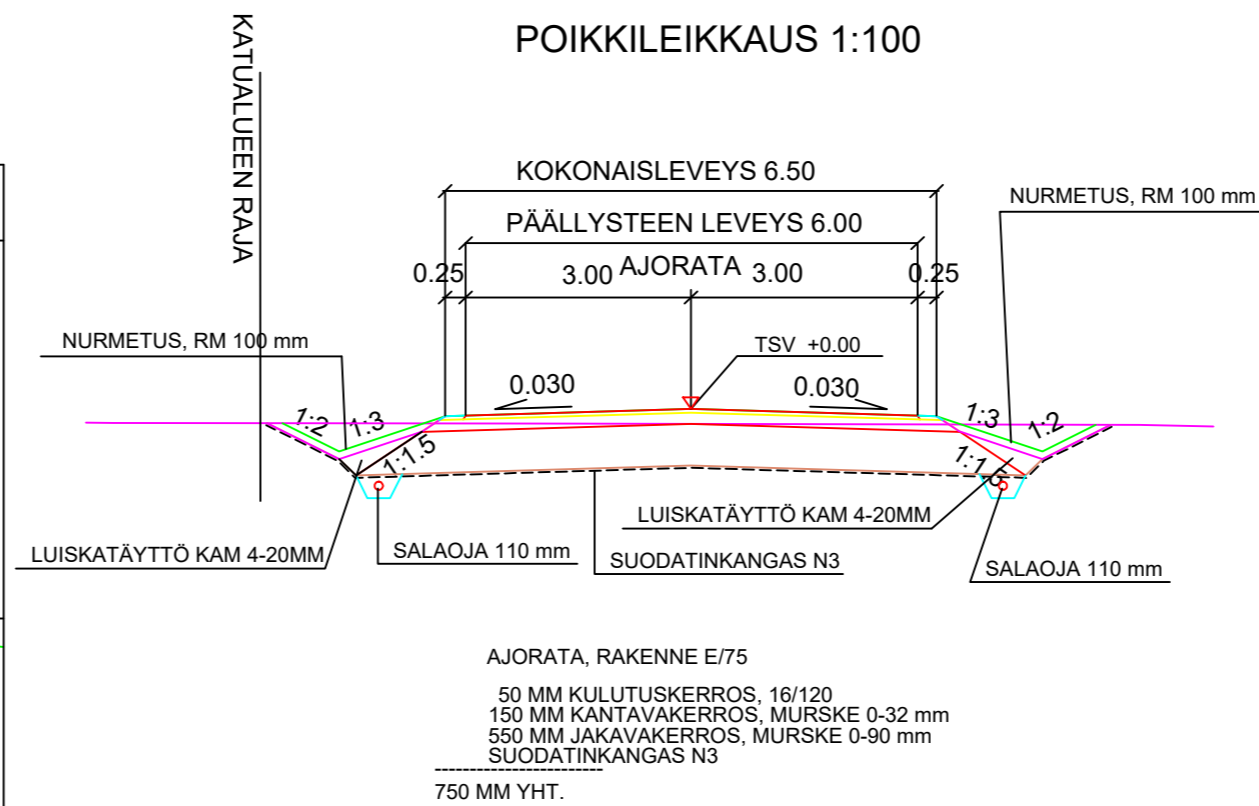

AJORATA, RAKENNE E/75
 50 MM KULUTUSKERROS, 16/120
 150 MM KANTAVAKERROS, MURSKE 0-32 mm
 550 MM JAKAVAKERROS, MURSKE 0-90 mm
 SUODATINKANGAS N3
 750 MM YHT.

Päällysrakenne E/75

Poikkileikkaus

Vesijohto

Jätevesi putken laatu Kaltevuus / Vesijuoksu

Sadevesi putken laatu Kaltevuus / Vesijuoksu

Matka Pituus / kaltevuus

Tasausviivan korkeus

Maanpinnan korkeus

Paalutus

Kaarevuus

Kaltevuus

51.21/0.005
200-10 PEH

ASEMPIIRUSTUS IN / IJ 13 190
 KUIVATUSKARTTA IN / IJ 13 191
 PAALUTUSMITAT R- asemalla

			TYÖMAAN TYÖNJOHTO ON VELVOLLINEN HANKKIMAAN TIEDOT KAAPELIEN JA JOHTIMIEN SIJAINNISTA
PIIR	28.6.2022	Ville Saarenmaa	PORIN KAUPUNKI TEKNINEN TOIMIALA INFRAYKSIKKÖ / INFRAJOHTAMINEN
SUUN	28.6.2022	Ville Saarenmaa	
TARK	12.7.2022		YLÄPILVENTIE PLV 0-145
TARK	12.7.2022		
HYV	12.7.2022	LIIK. INS.	
HYV			PITUUS- JA POIKKILEIKKAUKSET KasLissu
ETRS-GK22 N2000	KORVAA OSITTAIN AT/su 10006	MITTAKAAVA 1:1000/1:100, 1:100	PIIR. N:O IN / IJ 13 192