


LEIKKAUS A-A (PAALU 300)
ALUEEN 2 POIKKILEIKKAUS

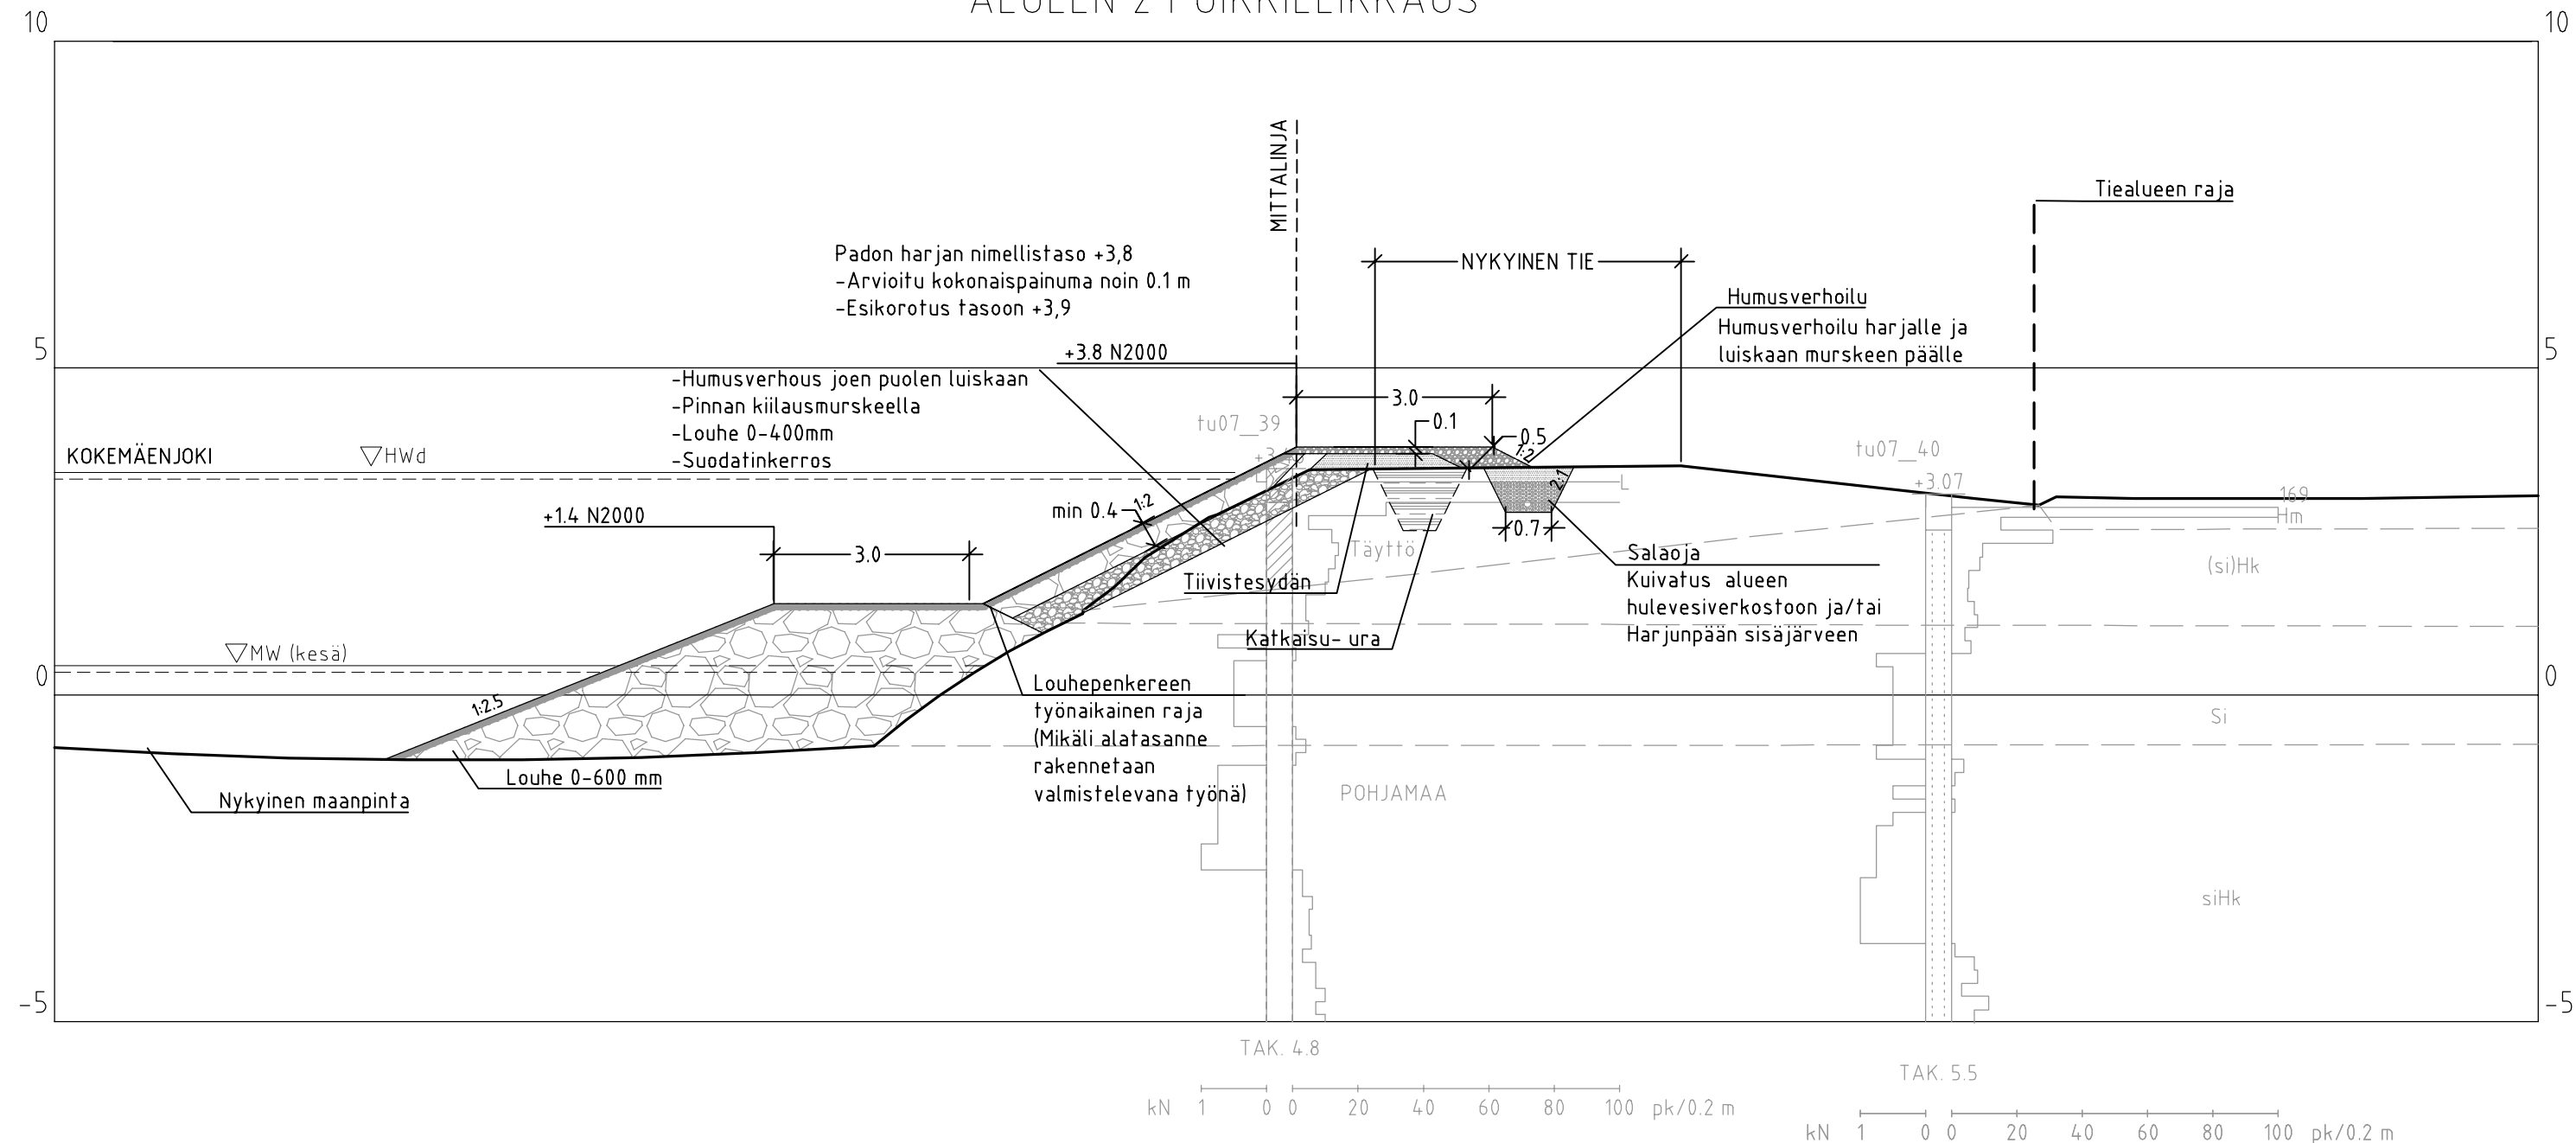

Kohde PORIN KAUPUNKI HARJUNPÄÄNJOEN ALAOSAN JA SUNNIEMEN VESITALOUSHANKE			Piirustuksen sisältö TYYPPIPOIKKILEIKKAUS A-A ALUE 2	Mittakaavat 1:100
Suunnittelija A.Dianoff	Tarkastaja M.Lehmikangas	Päiväys 14.8.2018	Tasokoordinaatisto / Korkeusjärjestelmä ETRS-GK22 / N2000	
Hyväksyjä / vastuullinen suunnittelija M.Lehmikangas			Työnumero 101006179	Lehti
 PÖYRY Pöyry Finland Oy Elektroniikkatie 13 90590 OULU Puh. 010 3311 etunimi.sukunimi@poyry.com			Suunn.ala 11	Muutos