


LÄJITYSALUE

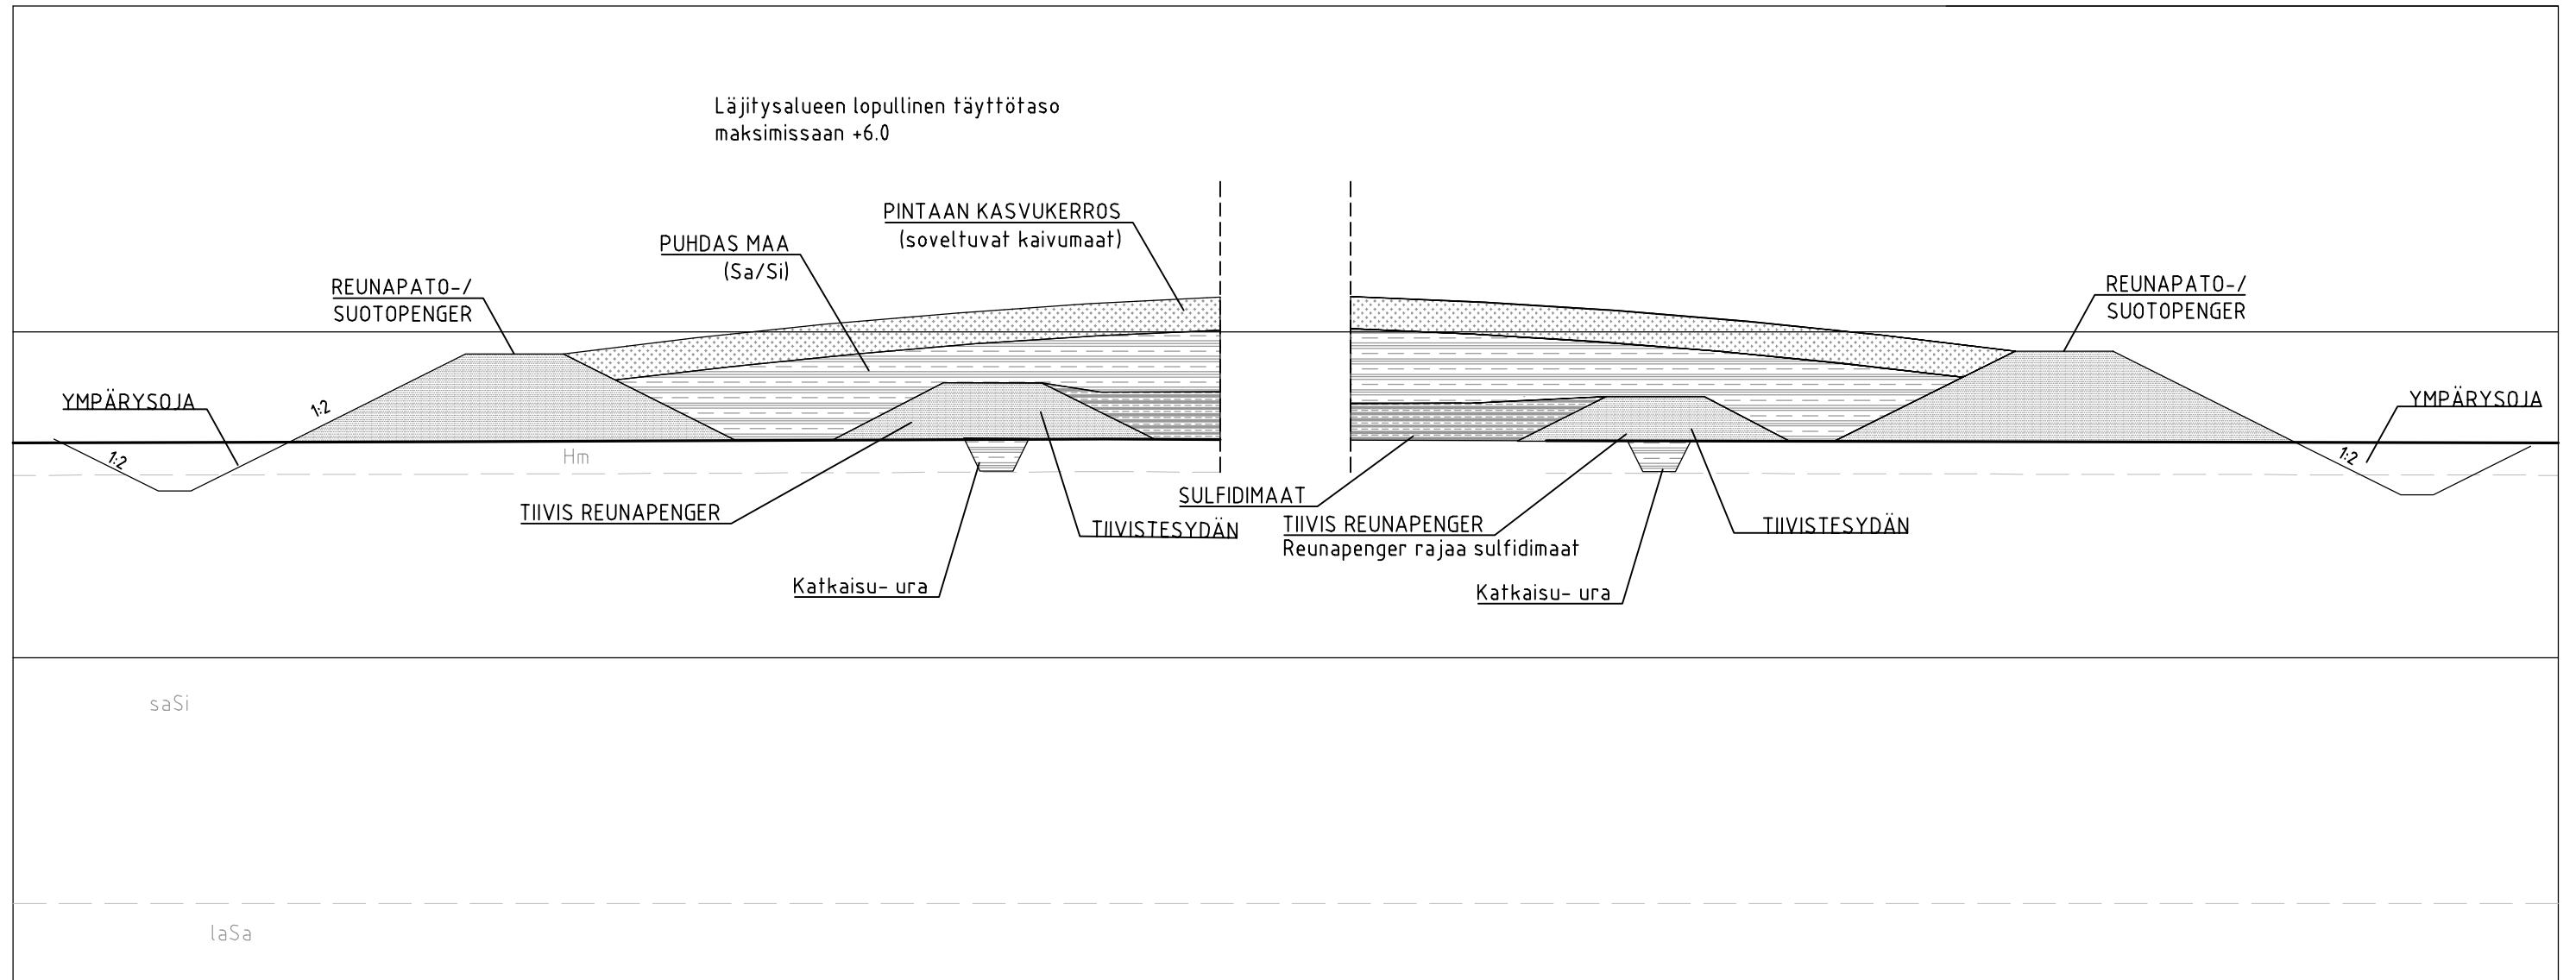

Kohde PORIN KAUPUNKI HARJUNPÄÄNJOEN ALAOSAN JA SUNNIEMEN VESITALOUSHANKE			Piirustuksen sisältö TYYPPIPOIKKILEIKKAUS LÄJITYSALUE		Mittakaavat 1:100
Suunnittelija A.Dianoff	Tarkastaja M.Lehmikangas	Päiväys 14.8.2018	Tasokoordinaatisto / Korkeusjärjestelmä ETRS-GK22 / N2000		
Hyväksyjä / vastuullinen suunnittelija M.Lehmikangas			Työnumero 101006179		Lehti
 Pöyry Finland Oy Elektriikkatie 13 90590 OULU Puh. 010 3311 etunimi.sukunimi@poyry.com			Suunn.ala 20	Piirustusnumero	Muutos