


LEIKKAUS B-B

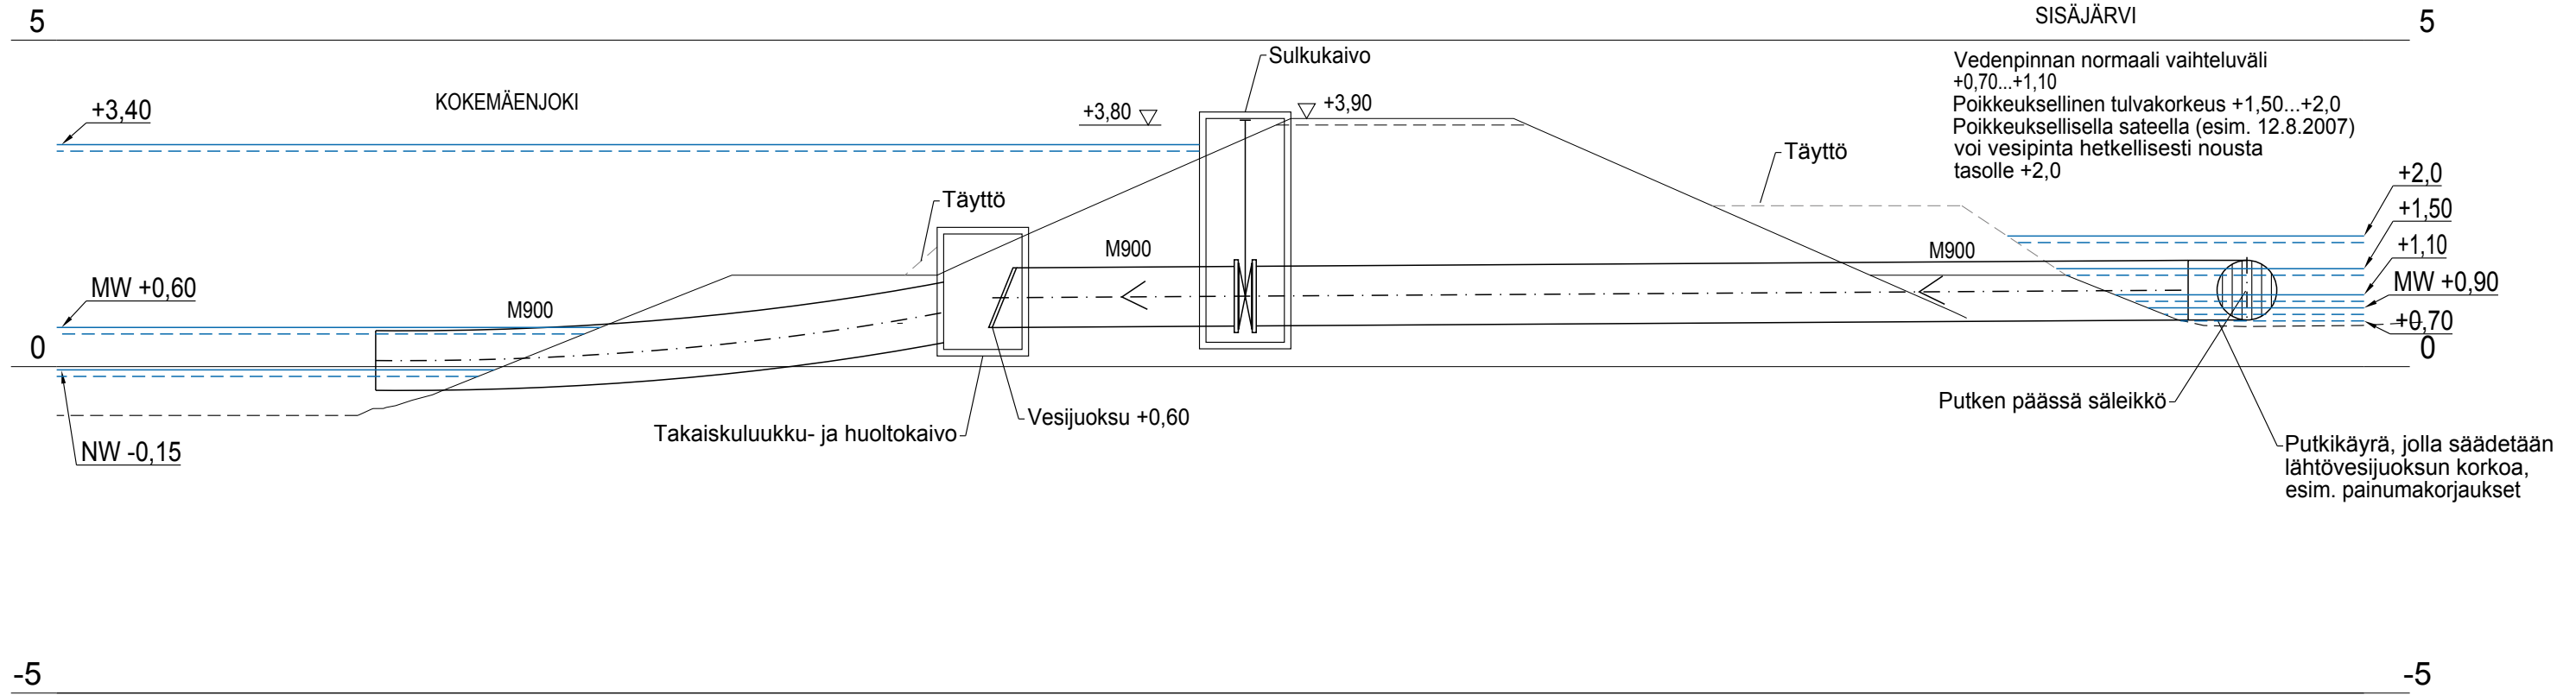

KOORDINAATISTO ETRS-GK22, KORKEUSJÄRJESTELMÄ N2000

Kohde PORIN KAUPUNKI HARJUNPÄÄNJOEN ALAOSAN JA SUNNIEMEN VESITALOUSHANKE			Piirustuksen sisältö SUNNIEMEN KUIVATUSPUMPPAAMON OHITUSJÄRJESTELYT TASOLLA +0,70 LEIKKAUS B-B		Mittakaavat 1:100
Suunnittelija H-L Polvinen	Tarkastaja E. Lukinmaa	Päiväys 14.8.2018	Tasokoordinaatisto / Korkeusjärjestelmä ETRS-GK22 / N2000		
Hyväksyjä / vastuullinen suunnittelija M. Lehmikangas			Työnumero 101006179		Lehti
 PÖYRY Pöyry Finland Oy Elektroniikkatie 13 90590 OULU Puh. 010 3311 etunimi.sukunimi@poyry.com			Suunn.ala	Piirustusnumero 23	Muutos