
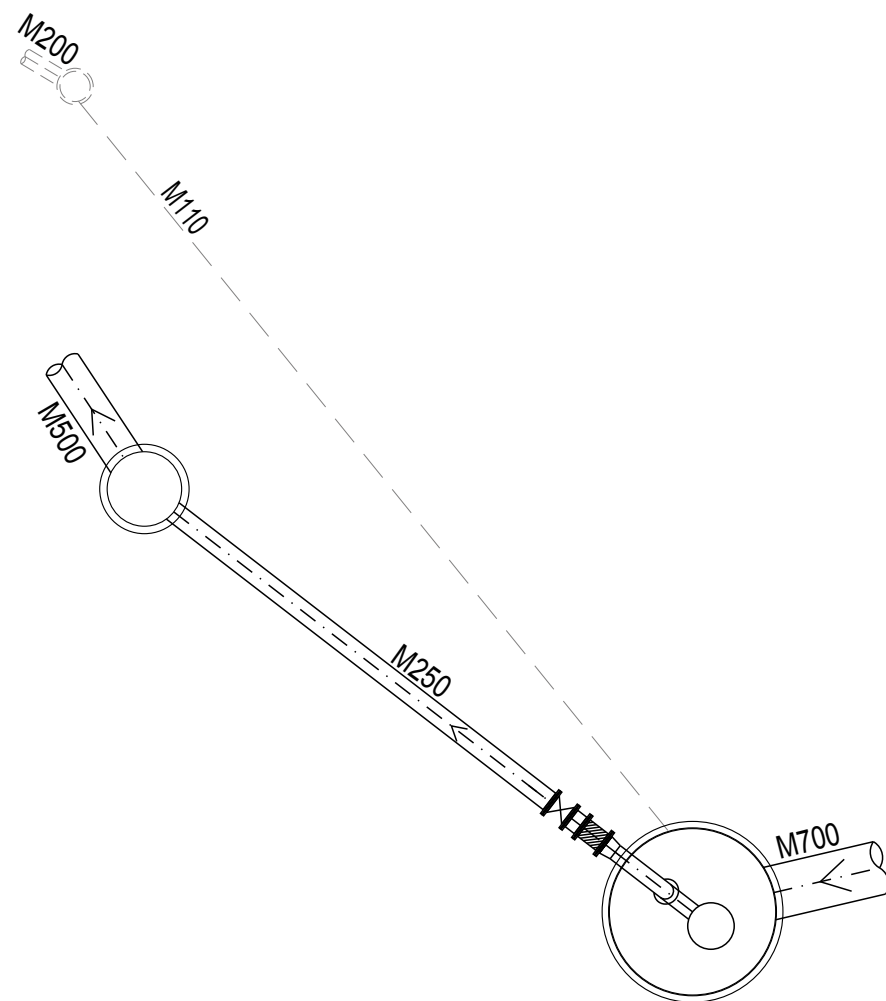


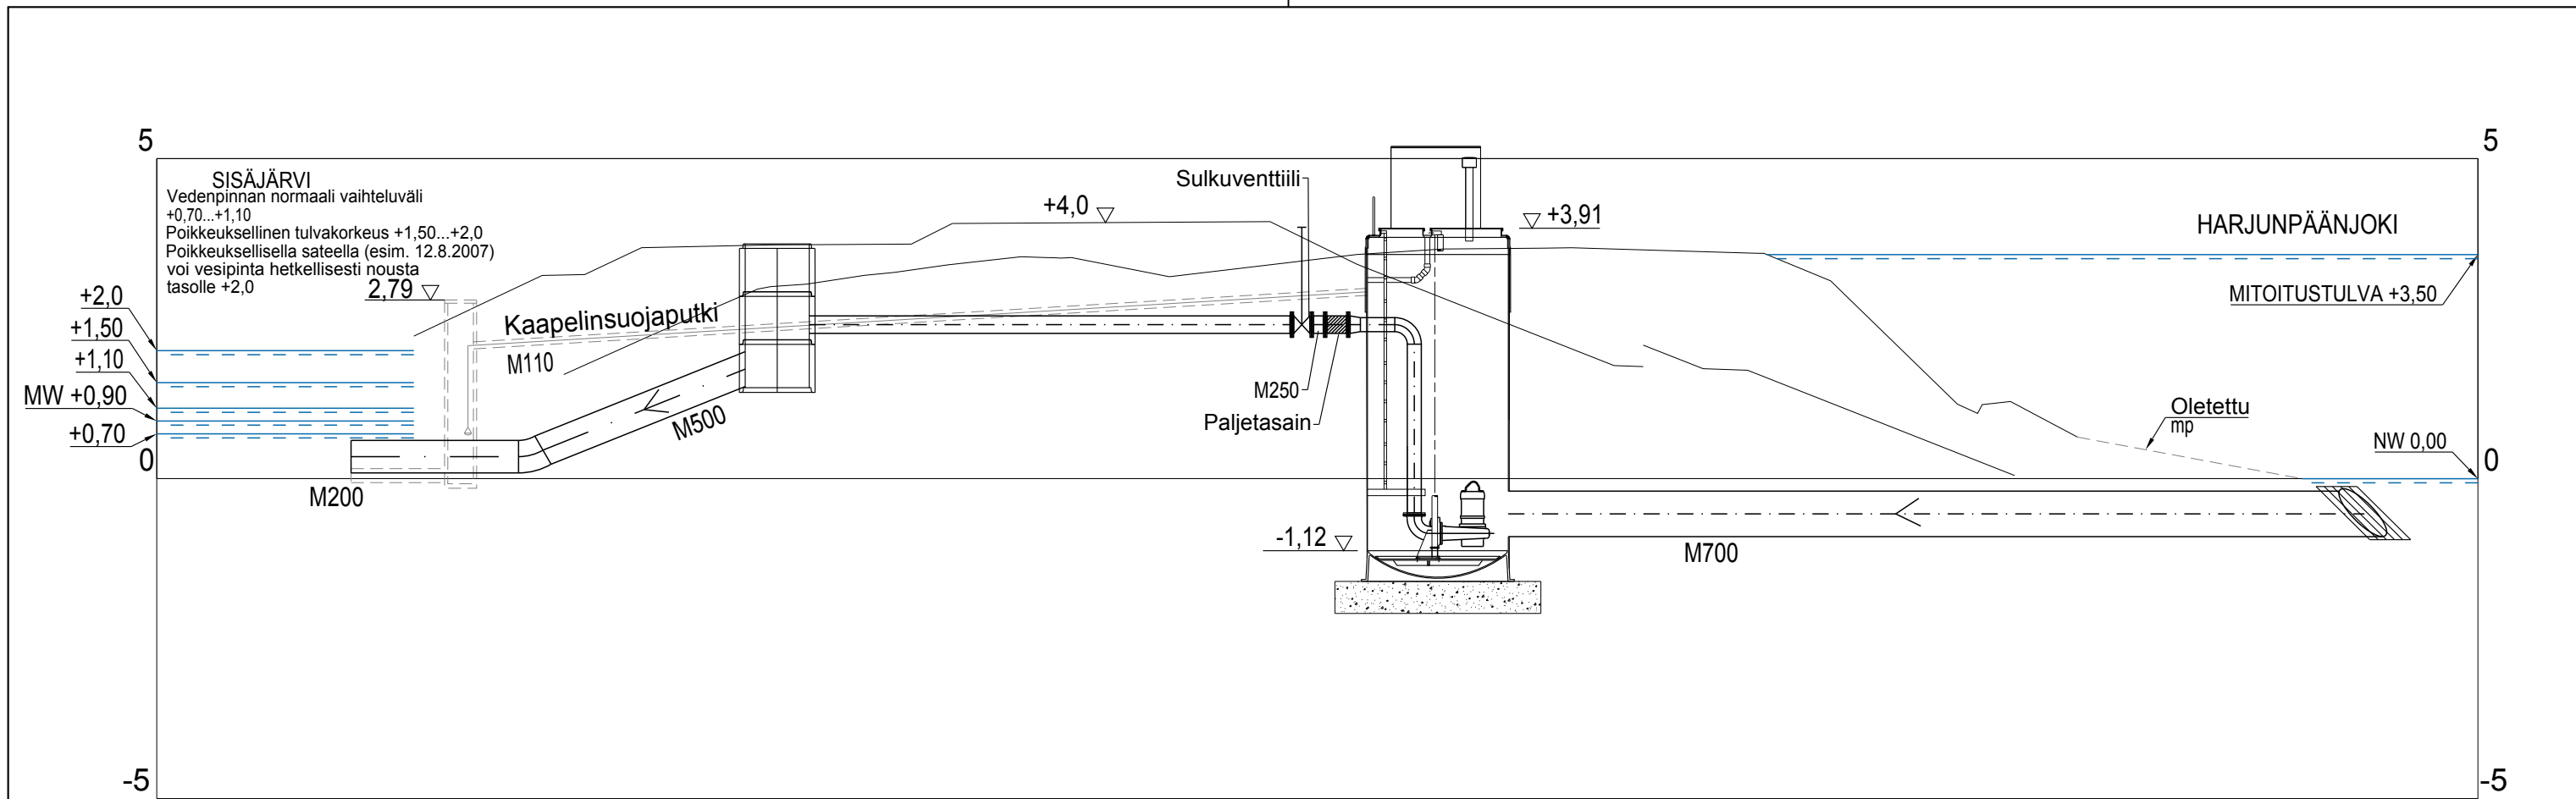

Kohde PORIN KAUPUNKI HARJUNPÄÄNJOEN ALAOSAN JA SUNNIEMEN VESITALOUSHANKE			Piirustuksen sisältö HARJUNPÄÄNJOEN VAIHTOVESIPUMPPAAMO LEIKKAUS C-C	Mittakaavat 1:100
Suunnittelija H-L Polvinen	Tarkastaja E. Lukinmaa	Päiväys 14.8.2018	Tasokoordinaatisto / Korkeusjärjestelmä ETRS-GK22 / N2000	
Hyväksyjä / vastuullinen suunnittelija M. Lehmikangas			Työnumero 101006179	Lehti
 PÖYRY Pöyry Finland Oy Elektroniikkatie 13 90590 OULU Puh. 010 3311 etunimi.sukunimi@poyry.com			Suunn.ala Piirustusnumero 25	Muutos