



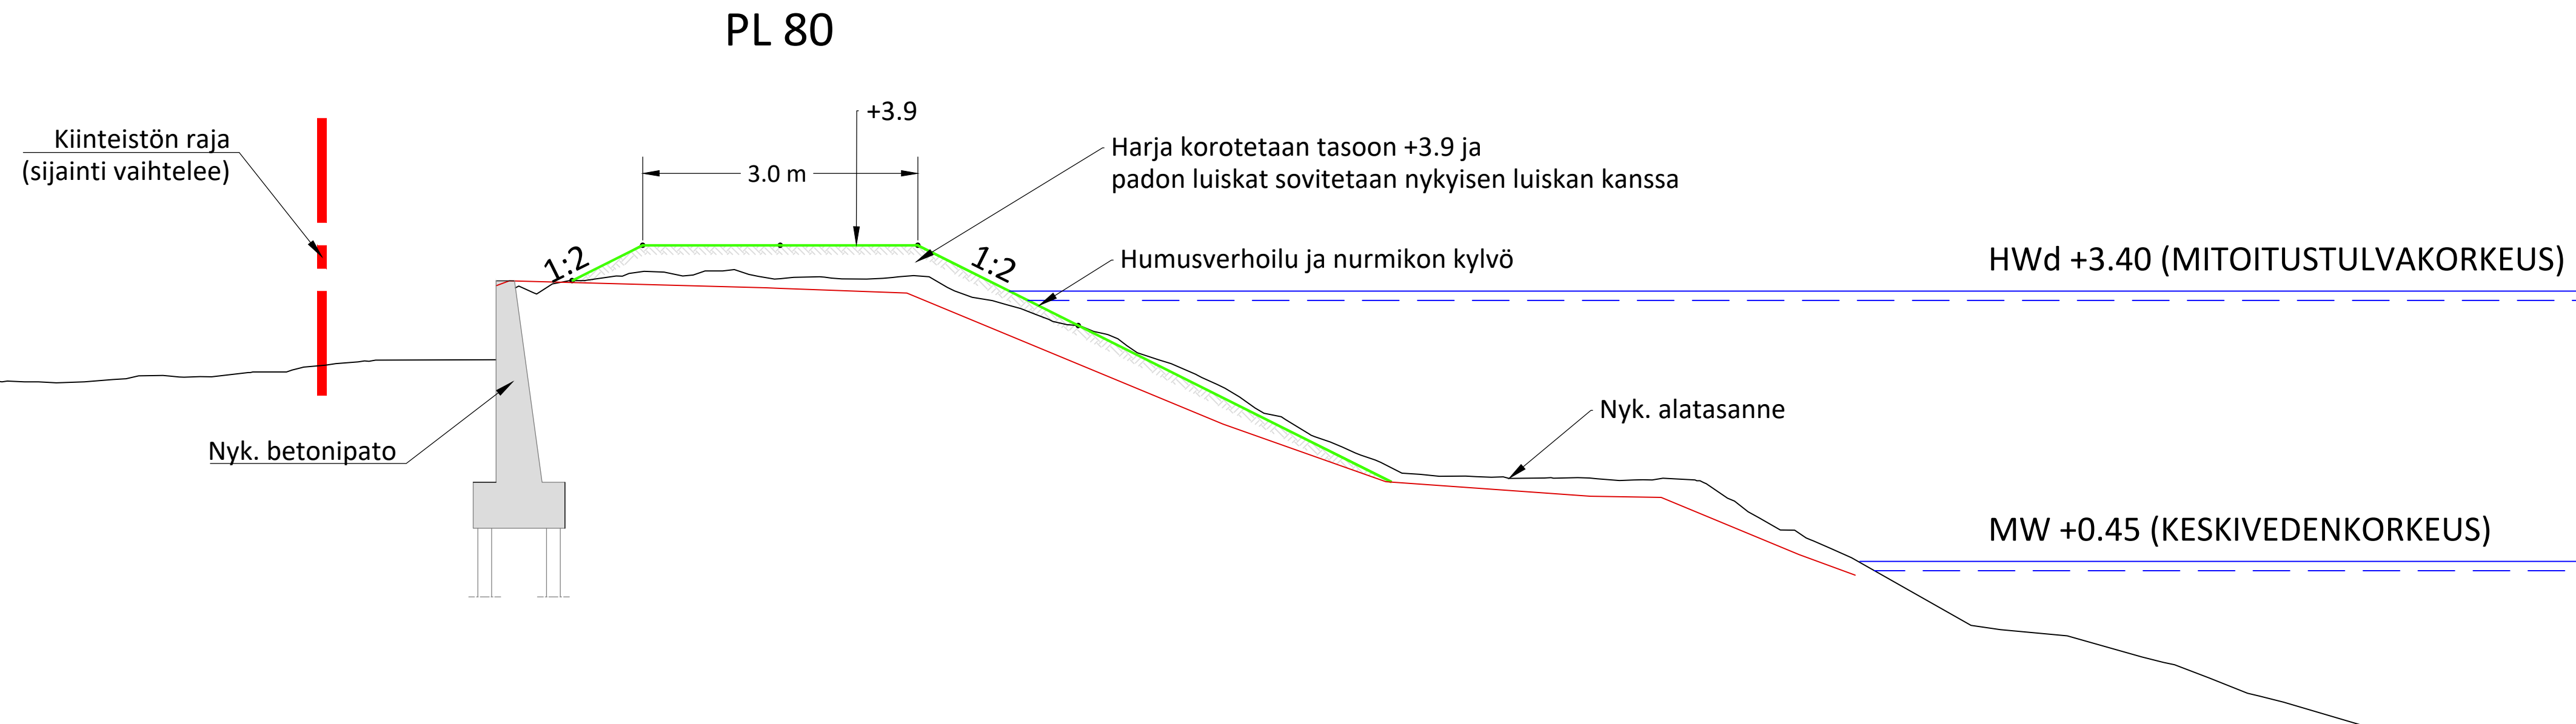


TYYPPI A

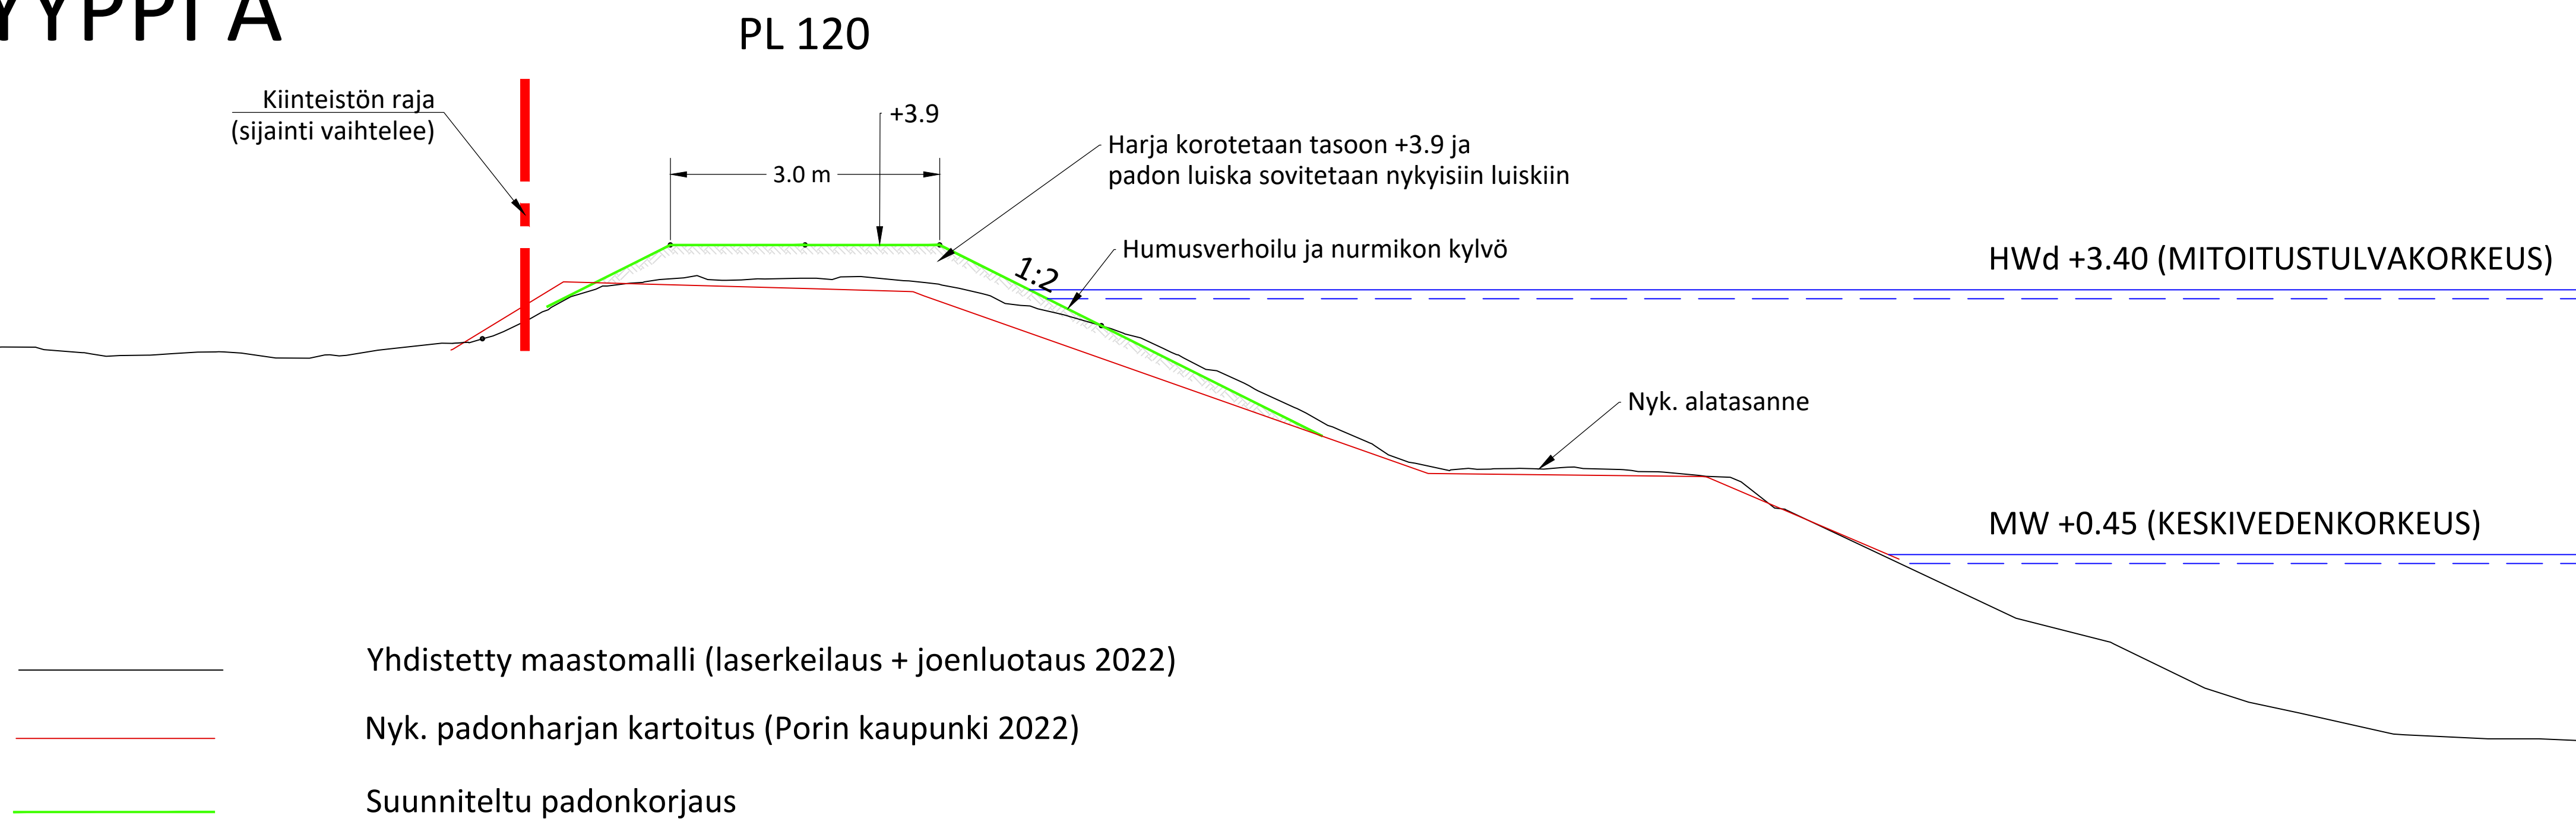


TYYPPI A



-  Yhdistetty maastomalli (laserkeilaus + joenluotaus 2022)
-  Nyk. padonharjan kartoitus (Porin kaupunki 2022)
-  Suunniteltu padonkorjaus

LUONNOS 11.11.2022

K.osa / Kylä	Kortteli / Tila	Tontti / Rho.	Viranomaisten merkintöjä	Rakennustunnus
Rakennuksen numero / rakennus				
Rakennustoimenpide			Piirustustaji	Juoks. no.
Kohde Porin kaupunki Isojoenrannan tulvapenkereen peruskorjaus			Piirustuksen sisältö Tyyppipoikkileikkaus, Tyyppi A pl 0 - 260	Mittakaavat 1:50
Suunnittelija I. Hyvönen	Tarkastaja M. Lehmikangas	Päiväys 11.11.2022	Tasokoordinaatisto / Korkeusjärjestelmä ETRS-GK22 / N2000	
Hyväksyjä M. Lehmikangas			Työnumero 101019356-002	Lehti
			Suunn.ala Piiustusnumero GEO 3.1	Muutos
AFRY Finland Oy Elektronikkatie 13 90580 OULU Puh. 010 3311 elinimi.sukunimi@afry.com				