



# TYYPPI B

PL 370

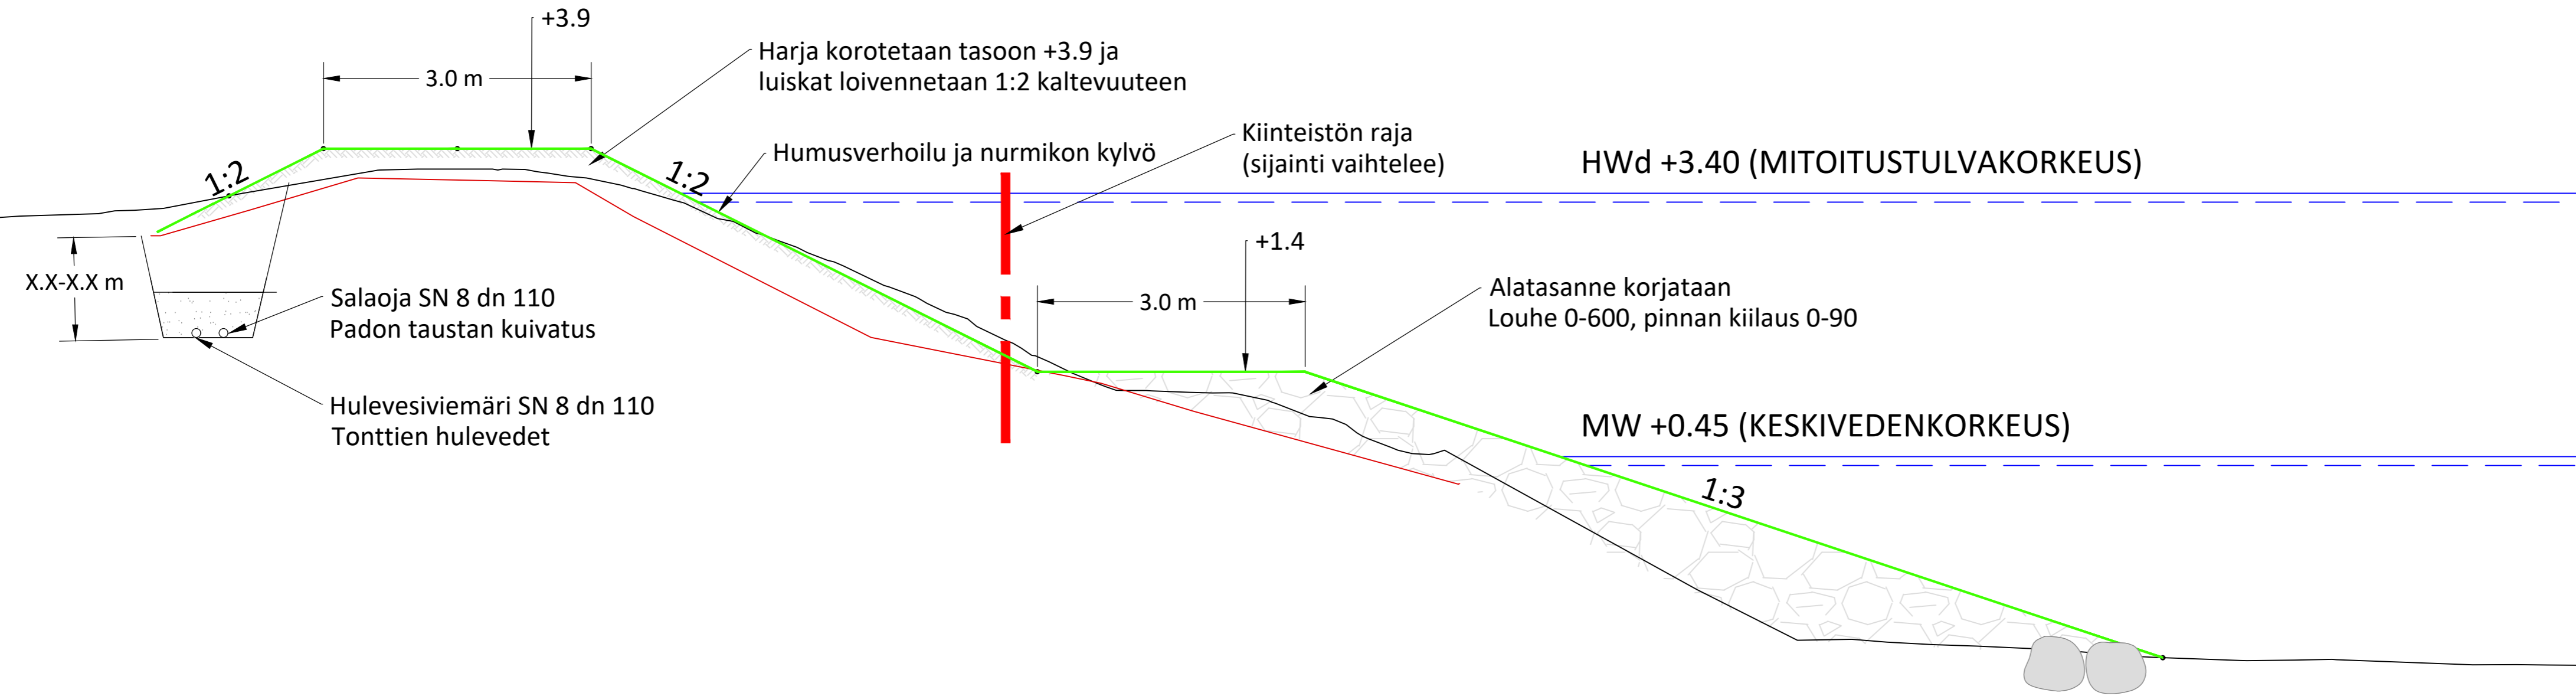

# TYYPPI C

PL 900

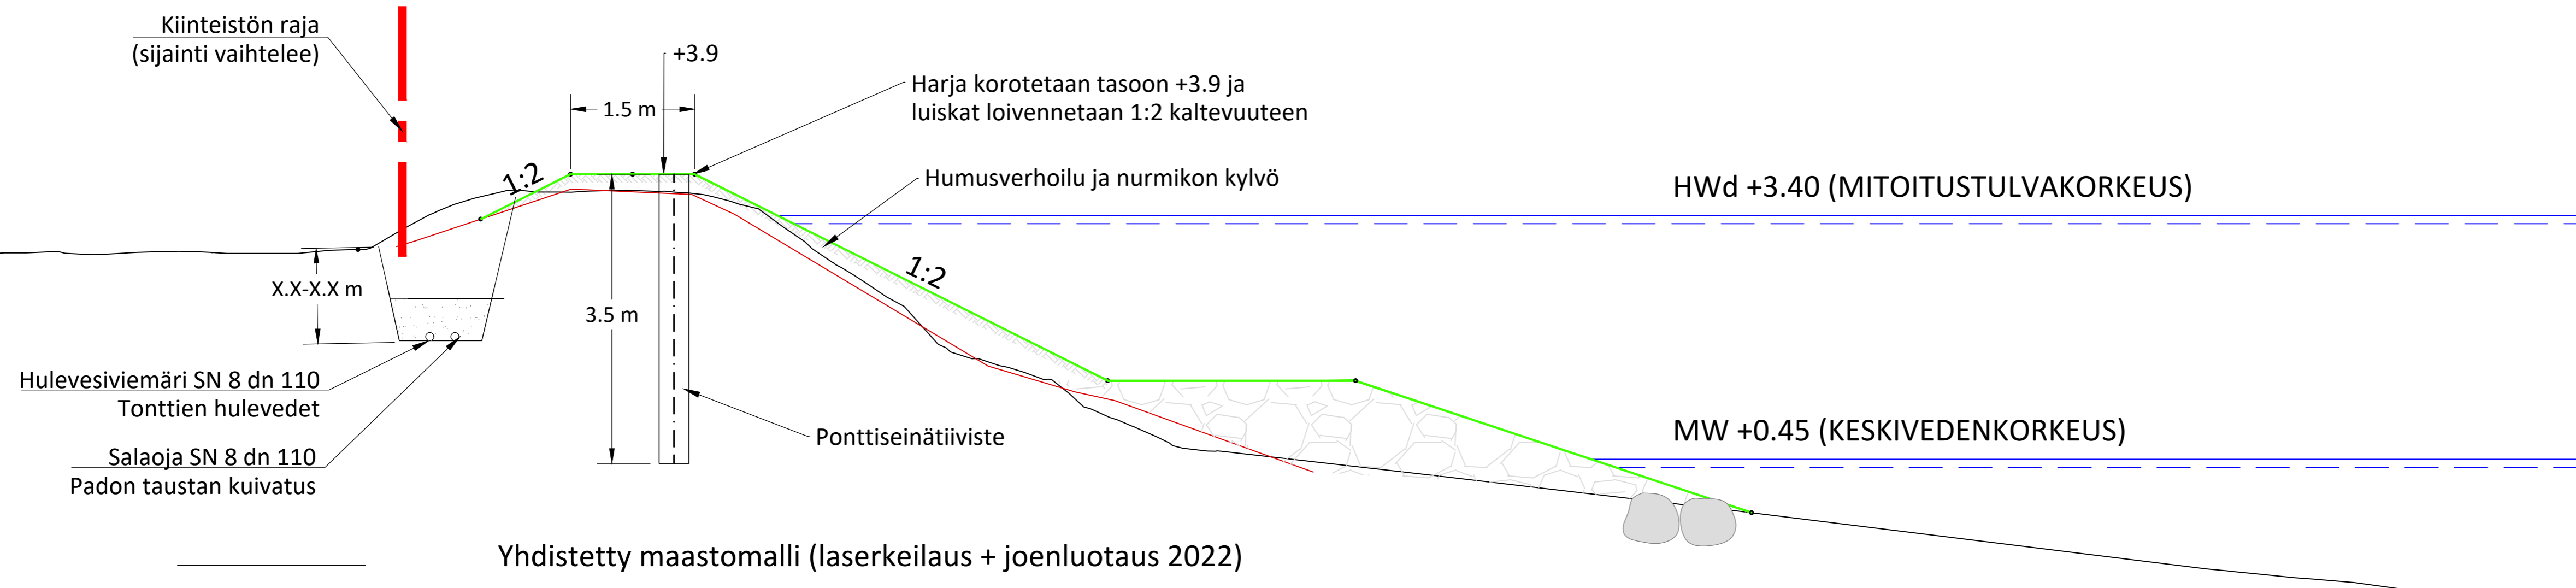

Yhdistetty maastomalli (laserkeilaus + joenluotaus 2022)

Nyk. padonharjan kartoitus (Porin kaupunki 2022)

Suunniteltu padonkorjaus

LUONNOS 11.11.2022

K.osa / Kylä	Kortteli / Tila	Tontti / Rho.	Viranomaisten merkintöjä	Rakennustunnus
Rakennuksen numero / rakennus				
Rakennustoimenpide			Piirustuslaji	Juoks. no.
Kohde			Piirustuksen sisältö	Mittakaavat
Porin kaupunki Isojoenrannan tulvapenkereen peruskorjaus			Tyyppi B ja C pl 290 - 955	1:50
Suunnittelija	Tarkastaja	Päiväys	Tasokoordinaatisto / Korkeusjärjestelmä	
I. Hyvönen	M. Lehmikangas	11.11.2022	ETRS-GK22 / N2000	
Hyväksyjä			Työnumero	Lehti
M. Lehmikangas			101019356-002	
Suunn.ala		Piirustusnumero	Muutos	
AFRY		AFRY Finland Oy Elektronikkatie 13 90500 OULU Puh. 010 3311 elinimi.sukunimi@afry.com	GEO 3.2	