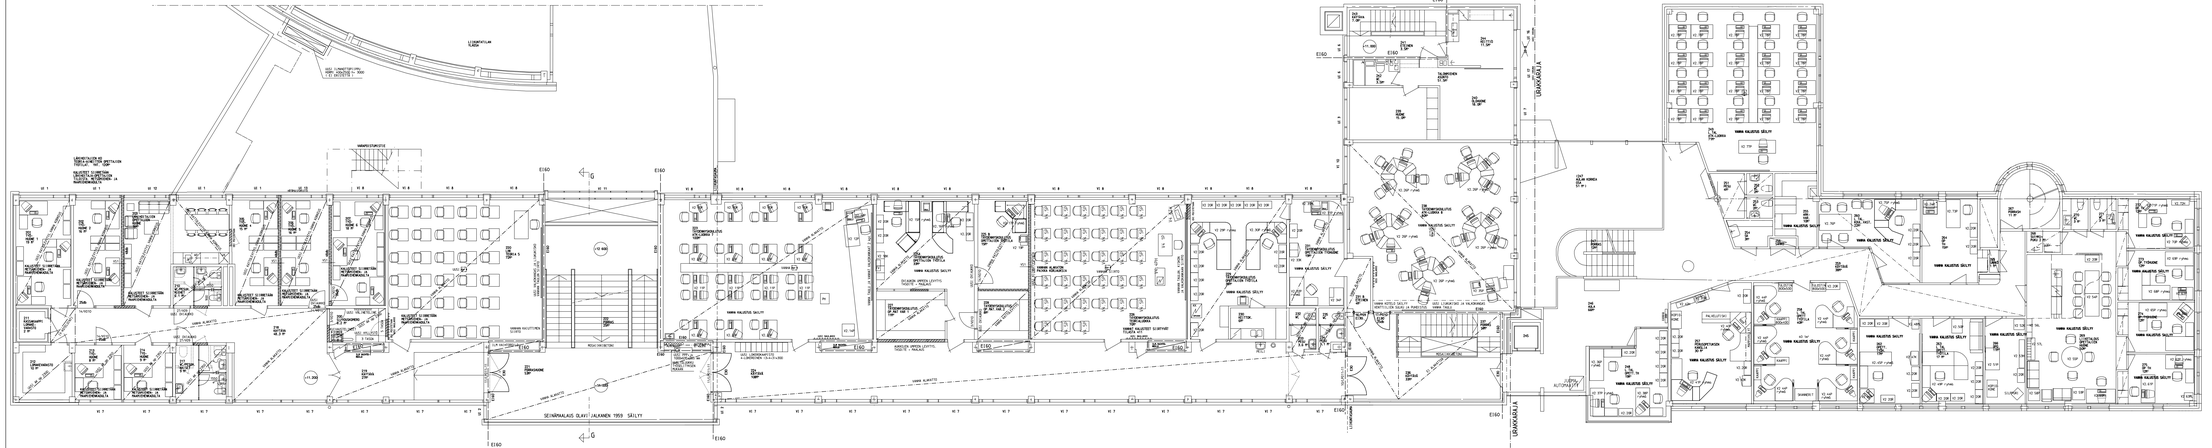

30.01.2007 PÄIVITETTY 1:50 POHJAN MUKAISEKSI

A-sarja/Arkkikoko	Kuvatiedostonro	Kuvanro/Mikro-nro	Kuvamuodon arkkikoko/Kuvamuodostuja vastaa
A	07	3	

Rakennuspaikka	Kiinteistötunnus
PÄÄRUSTUS	

PERUSKORJAUS

PORIN PALVELUOPISTO

Luvianpuistokatu 1

POHJA 2.krs
Osa B

Mittakaava: 1-100

PORIN KAUPUNGIN TEKNINEN PALVELUKESKUS	Arkkitehti
Toimitilajaosto/Ku/rs	Pentti Klemetti

Projekti	Piir.nro	Rev.nro
ARW2186	503	
Tiedosto	Laatija	Päiväys
P0K/J0	503P100	

PORI 15.04.2004