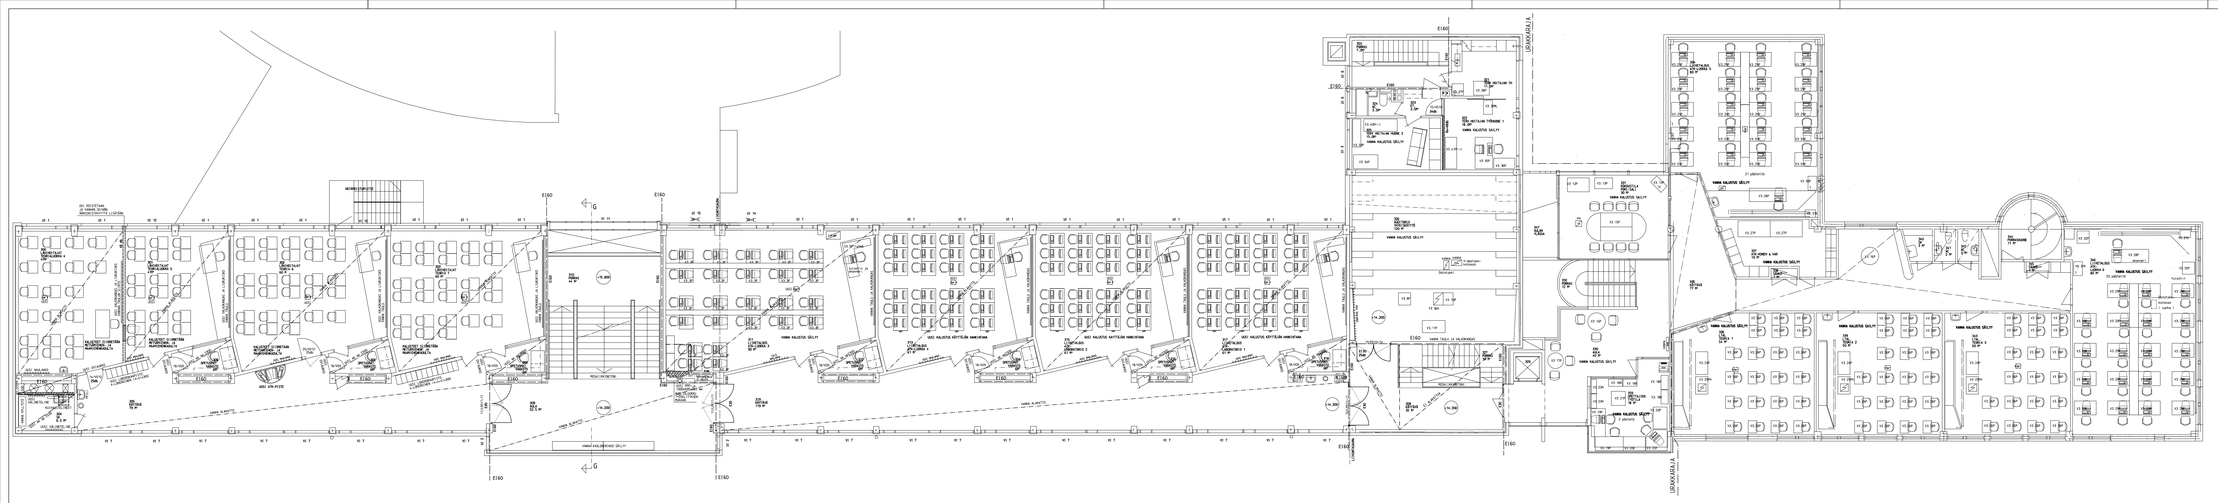

30.01.2007 PÄIVITETTY 1:50 POHJAN MUKAISEKSI

A-sarja/Kpl.nro	Kpl.tilaus/Tilaa	Tyyntö/Mm.-sy	Kirjanpidon arkistointimerkintöjä varten
A	67	3	
Piirustuksen laji			Julkisuus
PERUSKORJAUS			PÄÄPIIRUSTUS
PORIN PALVELUOPISTO			Mittakaava
Luvianpuistokatu 1			POHJA 3.krs 1:100
			Osa B

PORIN KAUPUNGIN TEKNINEN PALVELUKESKUS		Arkkitehti
Toimitilajaosto/Ku'rs		Pentti Klemetti
	Piirustus	Numero
ARK/2186	504	
	Tiedosto	Muutos
PORI 15.04.2004	504P100	