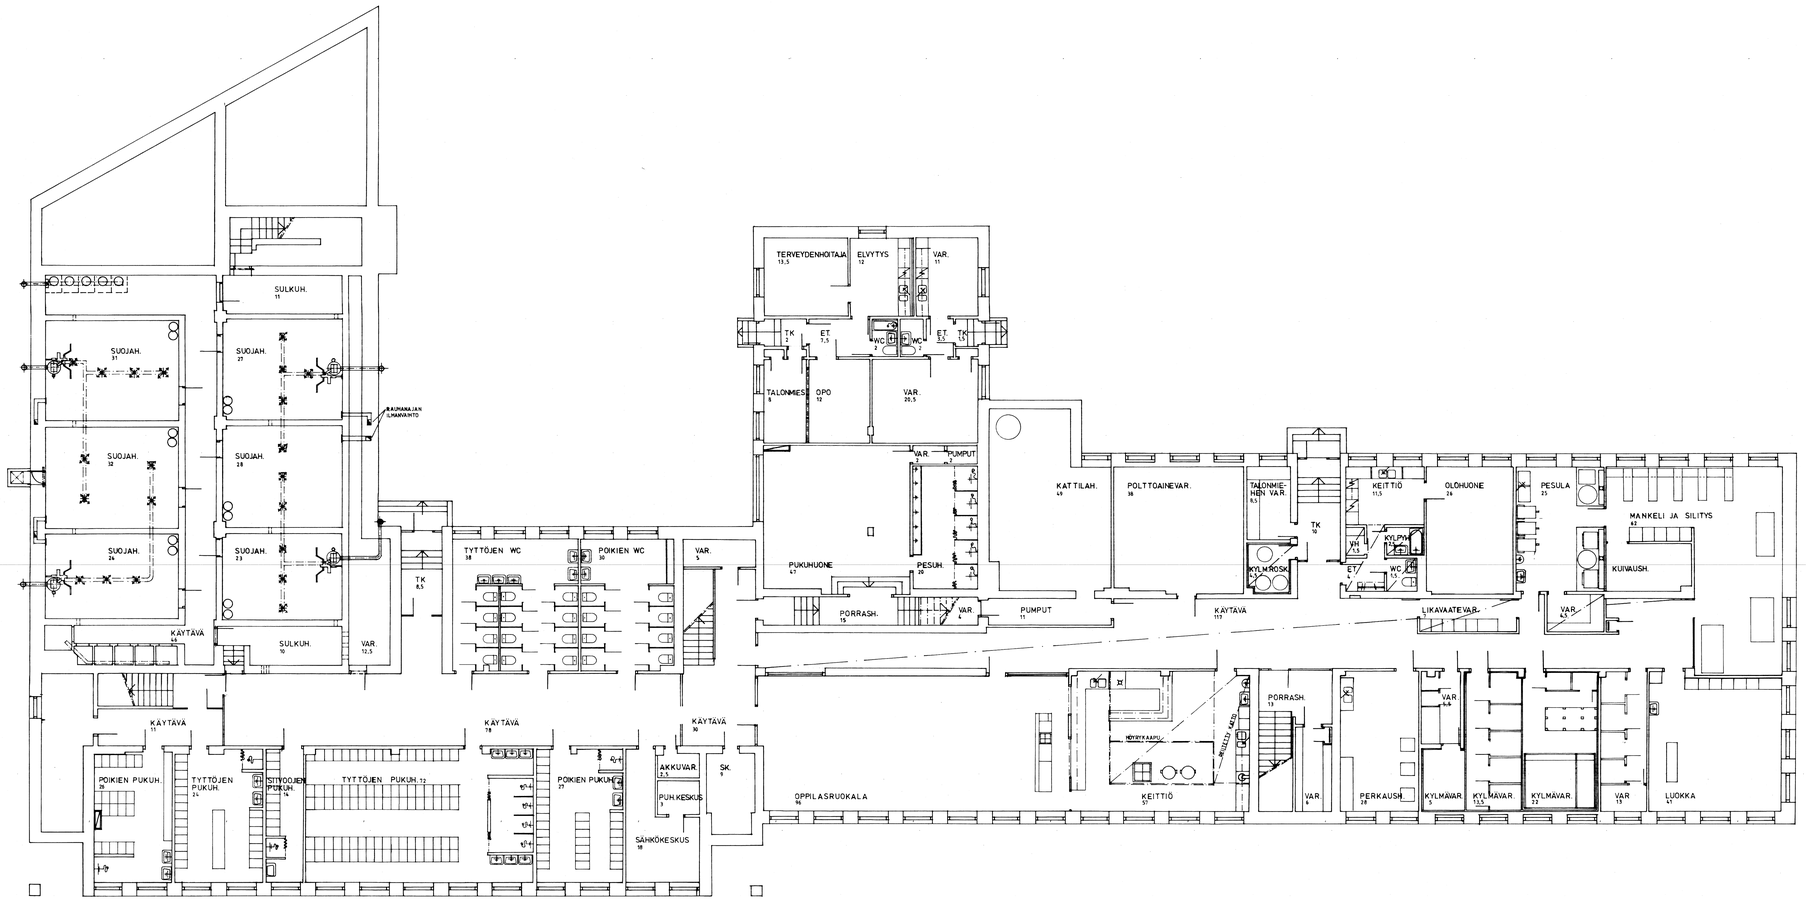

RAKENNUSKOHTEEN NIMI PORIN TELJÄN AMMATTIOPPILAITOS	PIIRUSTUKSEN SISÄLTÖ KELLARIKERROS	MITTAKAAVA 1:100
PORIN KAUPUNGIN RAKENNUSVIRASTO TALOYKSIKKÖ	PVM 24.6.-93	MUUTOS
	ARK 2080 / 602	PIIR.