

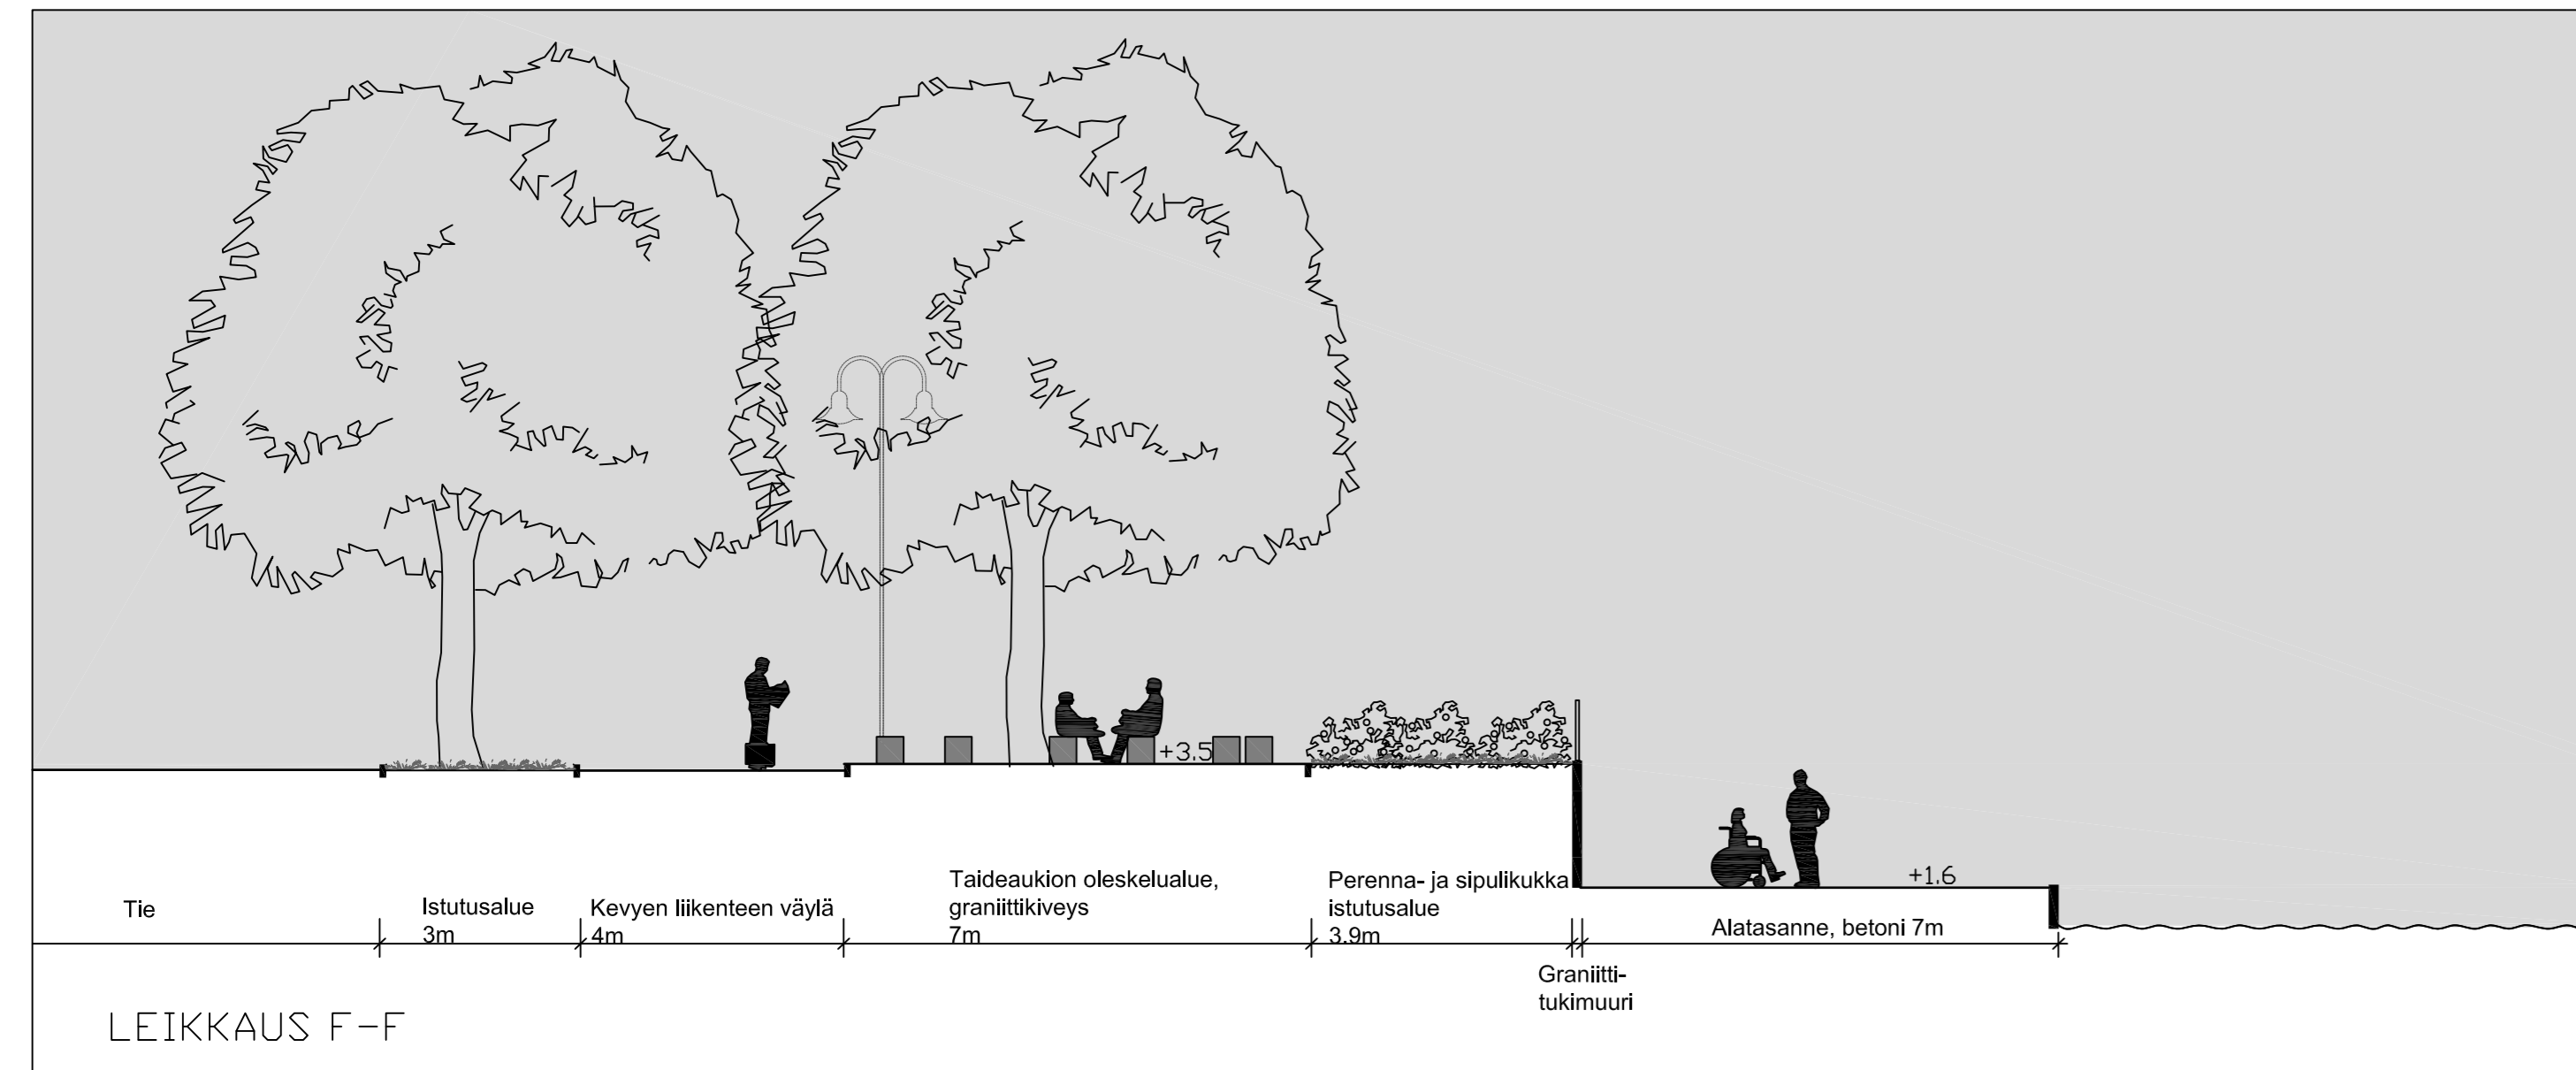



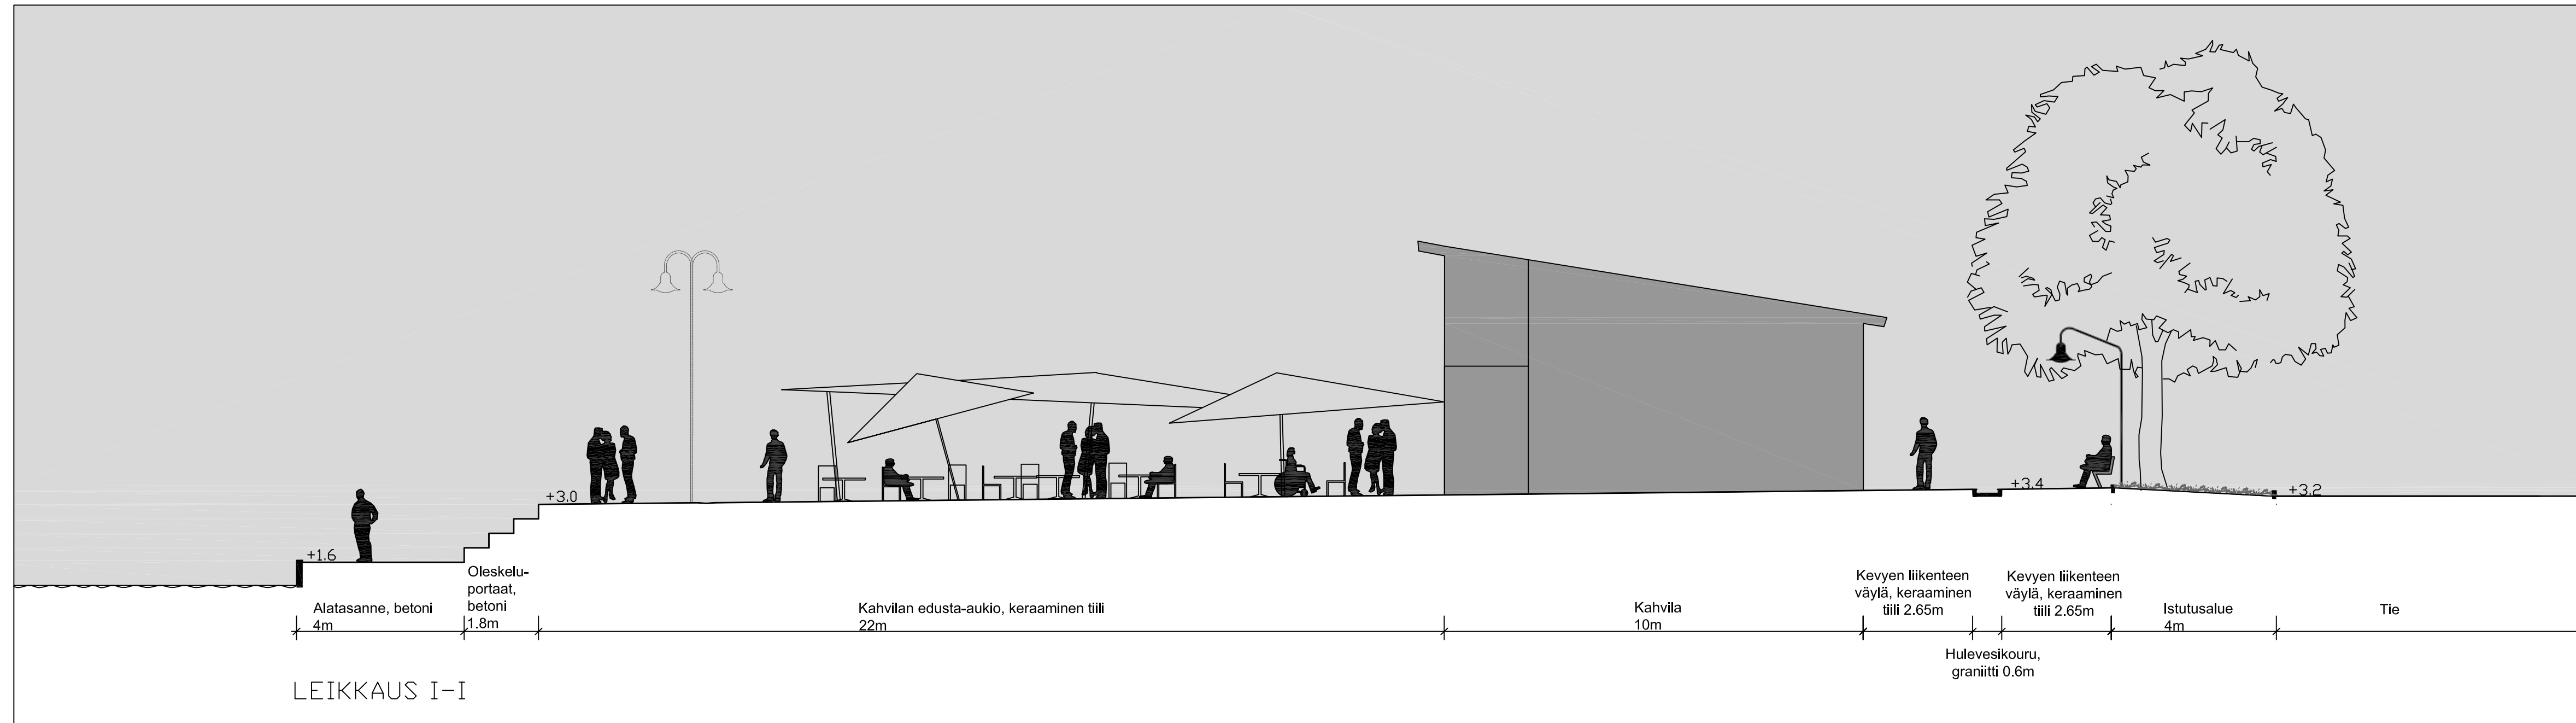
MUUT.	SELITYS	PVM	TEHNYT	PVM	HYV.
JOKIKESKUS, YLEISSUUNNITELMA					
Periaatepoikkileikkaukset A-A, B-B, C-C, D-D					
TARK.		PORIN KAUPUNKI			
HYV.		TEKNINEN PALVELUKESKUS			
HYV.		OMISTAMISEN YKSIKKÄ/KATU- JA PUISTOSUUNNITTELU			
PIIRT.		WSP Finland Oy			
SUUN.	2.11.2012	S.Niemeä-Prittinen	Häkkilänie 7 00210 Helsinki Puh: 0207 864 12 Fax: 0207 864 800		
TARK.	2.11.2012	A.Kahturi			
HYV.					
KP N2000		MITTAKAAVA 1:100	PIIR. NÖ 304134/405	MUUTOS	

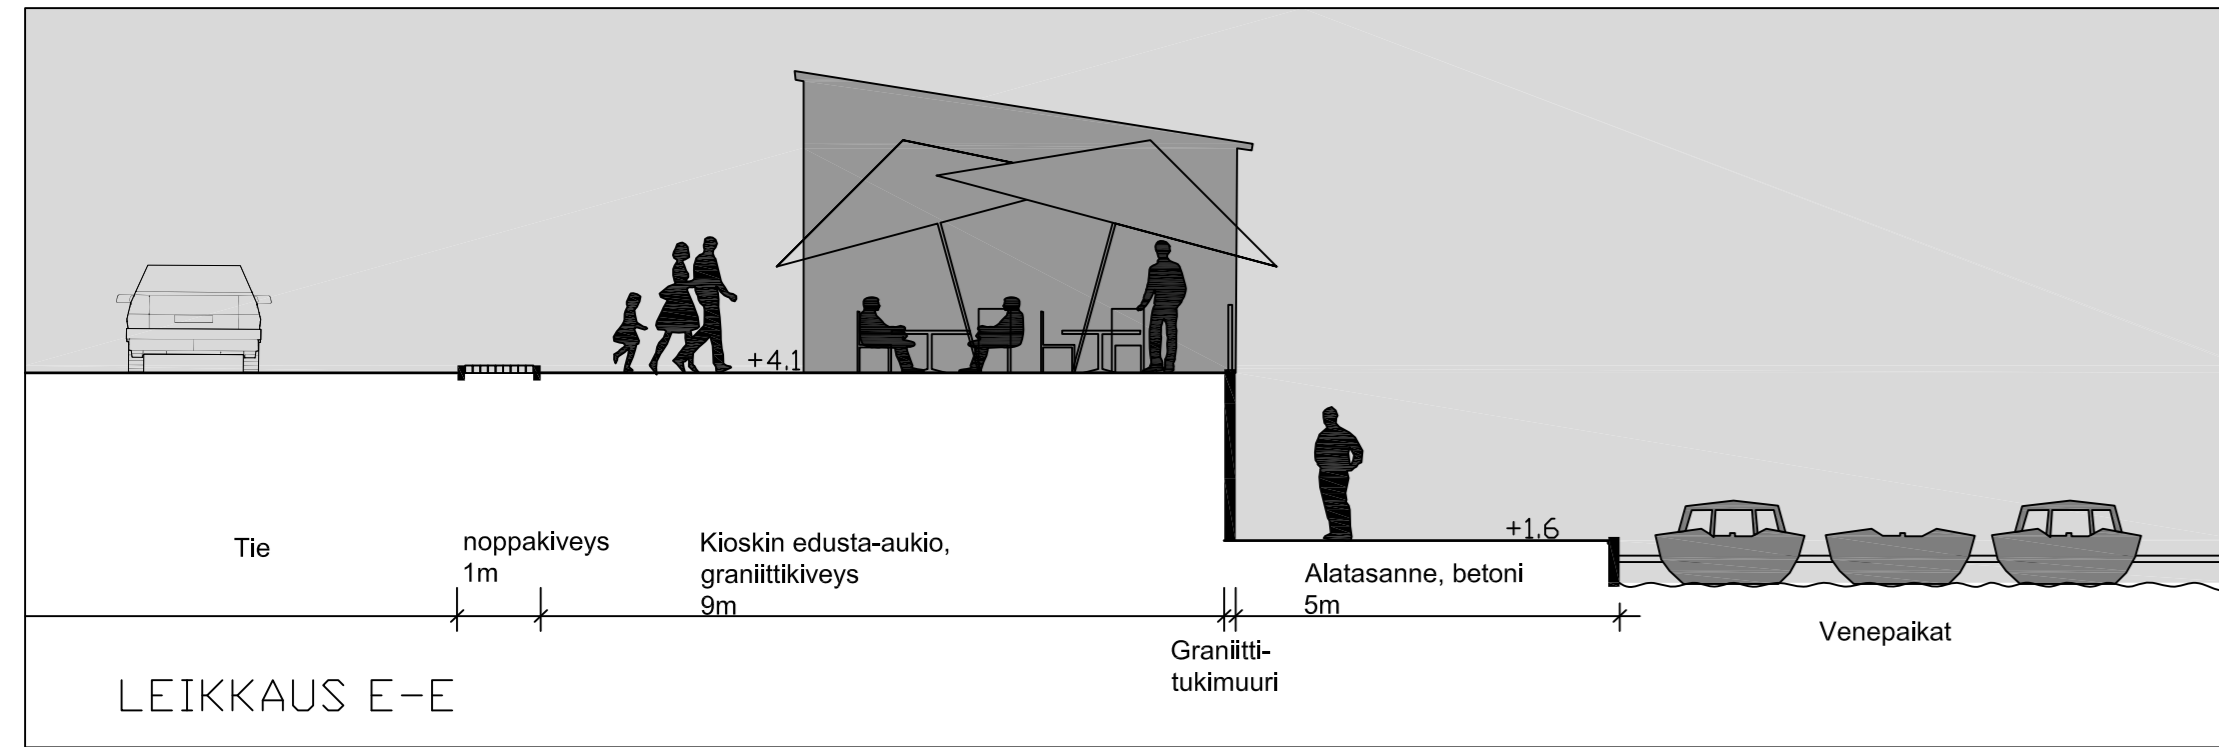


MUUT.	SELITYS	PVM	TEHNYT	PVM	HYV.
	JOKIKESKUS, YLEISSUUNNITELMA				
	Periaatepoikkileikkaukset E-E, F-F, G-G				
TARK			PORIN KAUPUNKI		
HYV			TEKNINEN PALVELUKESKUS		
HYV			OMISTAMISEN YKSIKKÖ/KATU- JA PUISTOSUUNNITTELU		
PIIRT					
SUUN	2.11.2012	S.Niemelä-Prittinen	WSP Finland Oy		
TARK	2.11.2012	A.Karturi	Halkieläntie 7		
HYV			00210 Helsinki		
			Puh: 0207 864 12		
			Fax: 0207 864 800		
KP N2000		MITTAKAAVA 1:100	PIIR. NO 304134/406		MUUTOS

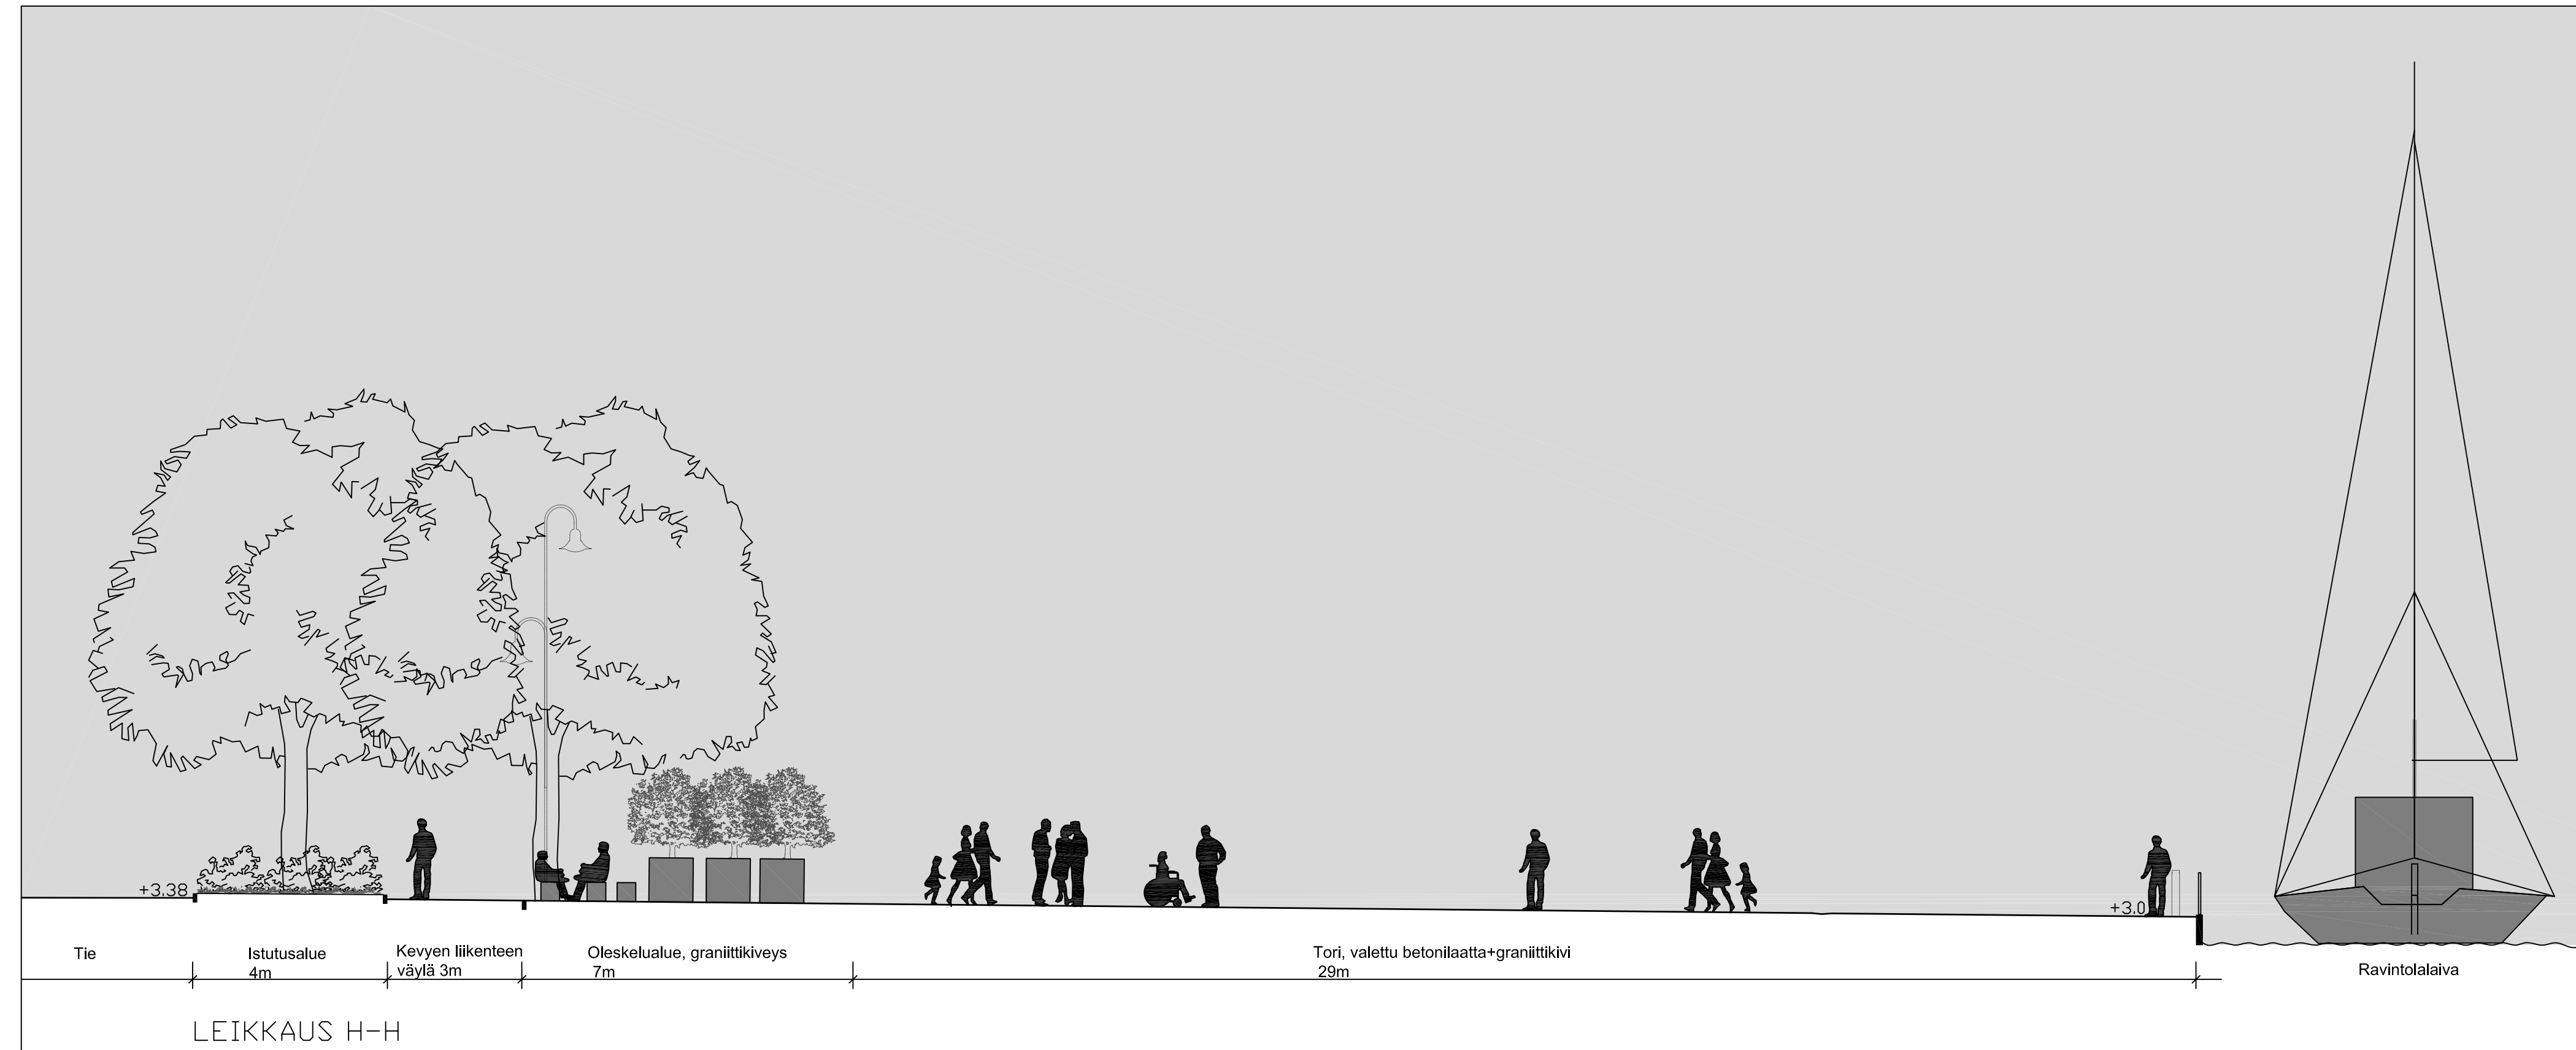


MUUT.	SELITYS	PVM	TEHNYT	PVM	HYV.
JOIKIKESKUS, YLEISSUUNNITELMA Periaatepoikkileikkaus H-H					
TARK			PORIN KAUPUNKI TEKNINEN PALVELUKESKUS OMISTAMISEN YKSIKKÖ/KATU- JA PUISTOSUUNNITTELU		
HYV					
HYV					
PIIRT					
SUUN	2.11.2012	S.Niemelä-Prittinen	WSP Finland Oy Heikkiläntie 7 00210 Helsinki Puh: 0207 864 12 Fax: 0207 864 800		
TARK	2.11.2012	A.Kaituri			
HYV					
KP N2000		MITTAKAAVA 1:100	PIIR. N:O 304134/407	MUUTOS	




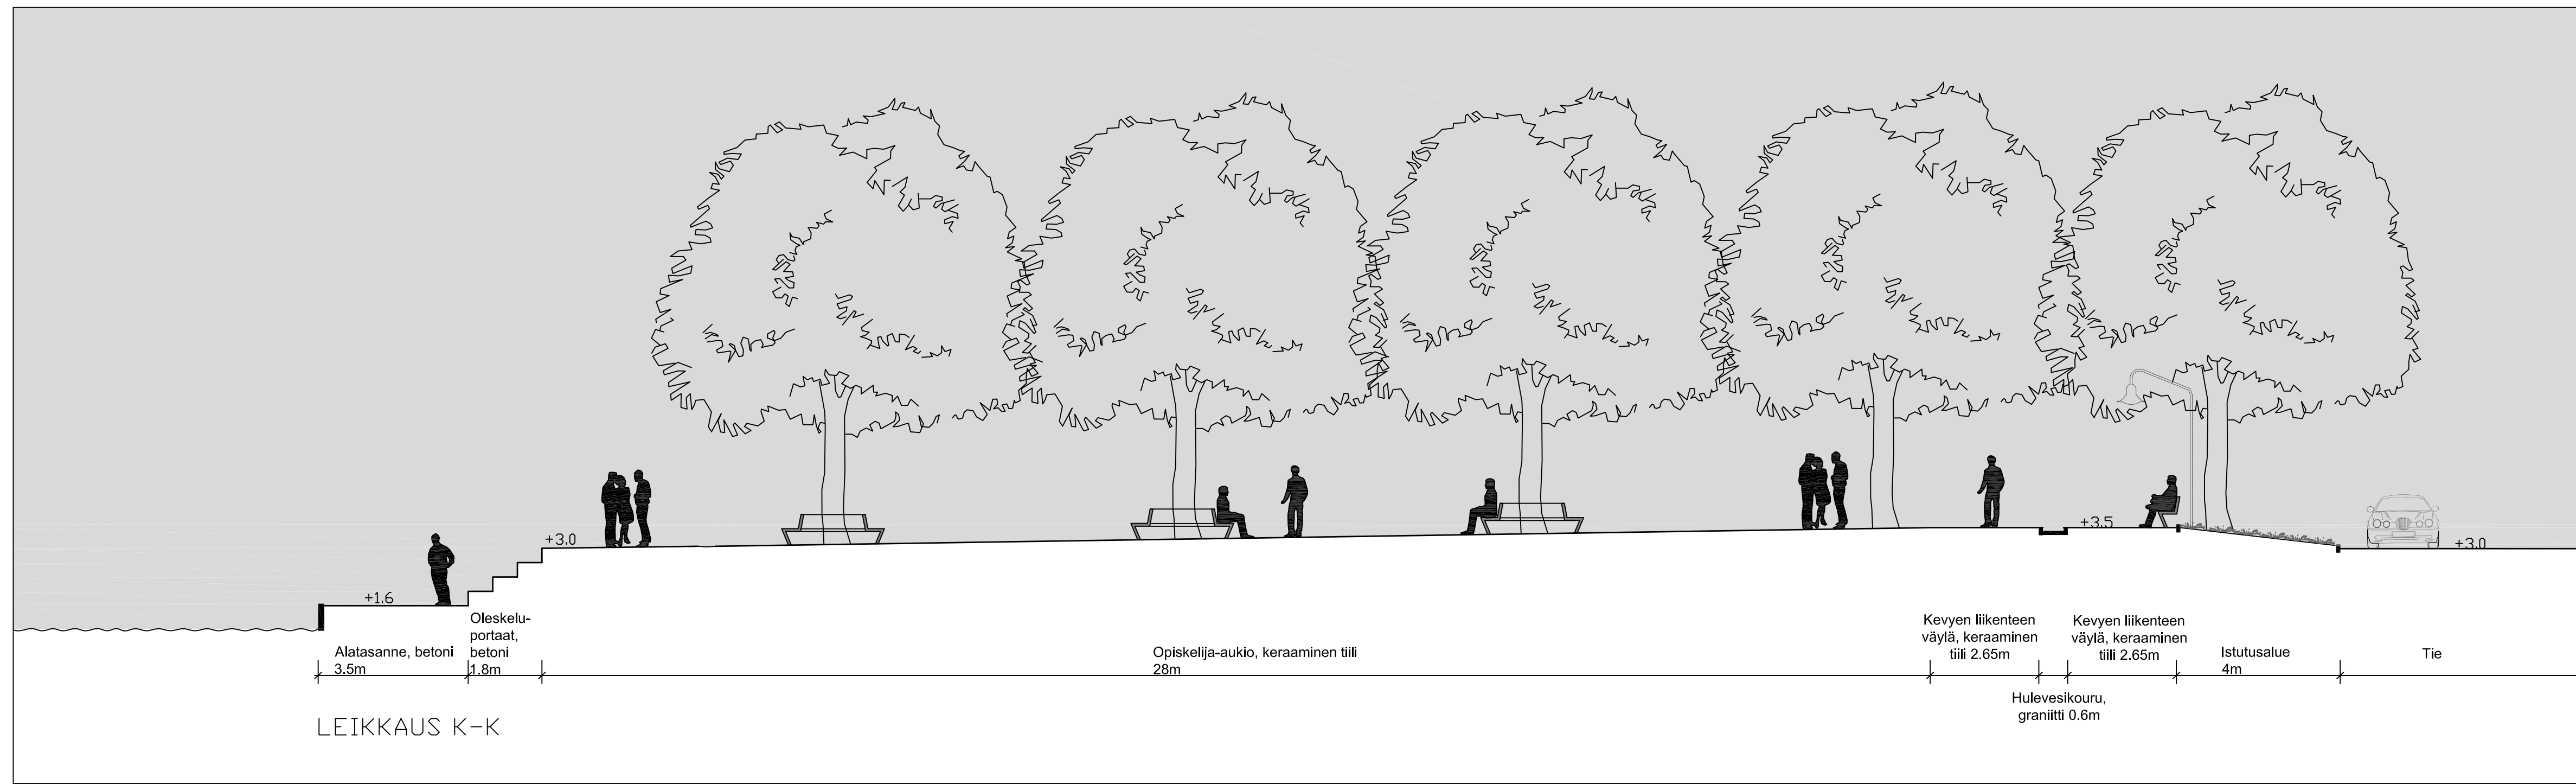
LEIKKAUS I-I


MUUT.	SELITYS	PVM	TEHNYT	PVM	HYV.
	JOKIKESKUS, YLEISSUUNNITELMA				
	Periaatepoikkileikkaus I-I				
TARK			PORIN KAUPUNKI		
HYV			TEKNINEN PALVELUKESKUS		
HYV			OMISTAMISEN YKSIKKÖ/KATU- JA PUISTOSUUNNITTELU		
PIIRT			WSP Finland Oy		
SUUN	2.11.2012	S.Niemelä-Prittinen	Heikkiläntie 7 00210 Helsinki Puh: 0207 864 12 Fax: 0207 864 800		
TARK	2.11.2012	A.Kaituri			
HYV					
KP N2000		MITTAKAAVA 1:100	PIIR. NO 304134/408	MUUTOS	

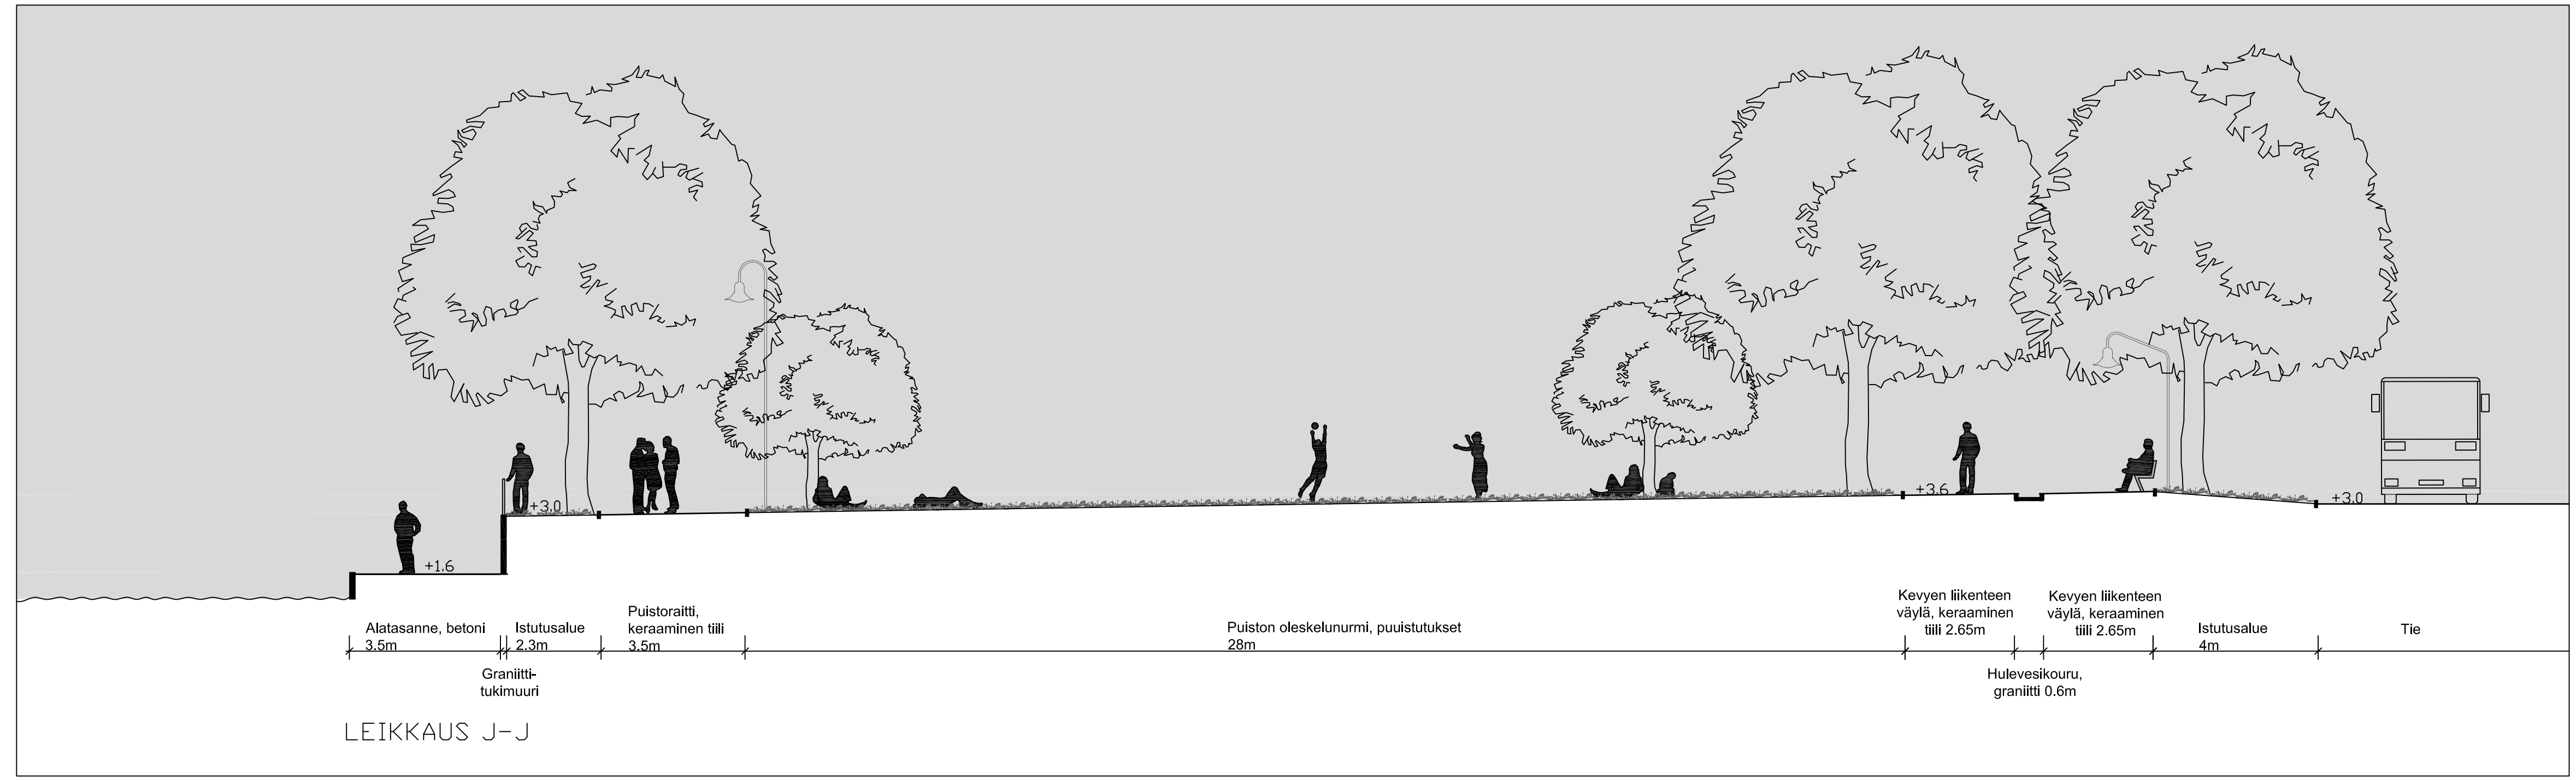

LEIKKAUS J-J

MUUT.	SELITYS	PVM	TEHNYT	PVM	HYV.
<p>JOKIKESKUS, YLEISSUUNNITELMA Periaatepoikkileikkaus J-J</p>					
TARK			PORIN KAUPUNKI		
HYV			TEKNINEN PALVELUKESKUS		
HYV			OMISTAMISEN YKSIKKÖ/KATU- JA PUISTOSUUNNITTELU		
PIIRT			WSP Finland Oy		
SUUN	2.11.2012	S.Niemelä-Prittinen	Heikkiläntie 7 00210 Helsinki Puh: 0207 864 12 Fax: 0207 864 800		
TARK	2.11.2012	A.Kaituri			
HYV					
KP N2000		MITTAKAAVA 1:100	PIIR. N:O 304134/409	MUUTOS	



MUUT.	SELITYS	PVM	TEHNYT	PVM	HYV.
	JOKIKESKUS, YLEISSUUNNITELMA				
	Periaatepoikkileikkaus K-K				
TARK			PORIN KAUPUNKI		
HYV			TEKNINEN PALVELUKESKUS		
HYV			OMISTAMISEN YKSIKKÖ/KATU- JA PUISTOSUUNNITTELU		
PIIRT			WSP Finland Oy		
SUUN	2.11.2012	S.Niemelä-Prittinen	Heikkiläntie 7		
TARK	2.11.2012	A.Kaituri	00210 Helsinki		
HYV			Puh: 0207 864 12		
			Fax: 0207 864 800		
					
KP N2000		MITTAKAAVA 1:100	PIIR. N:O 304134/410		MUUTOS