



PITUUSLEIKKAUS 1:1000/1:100

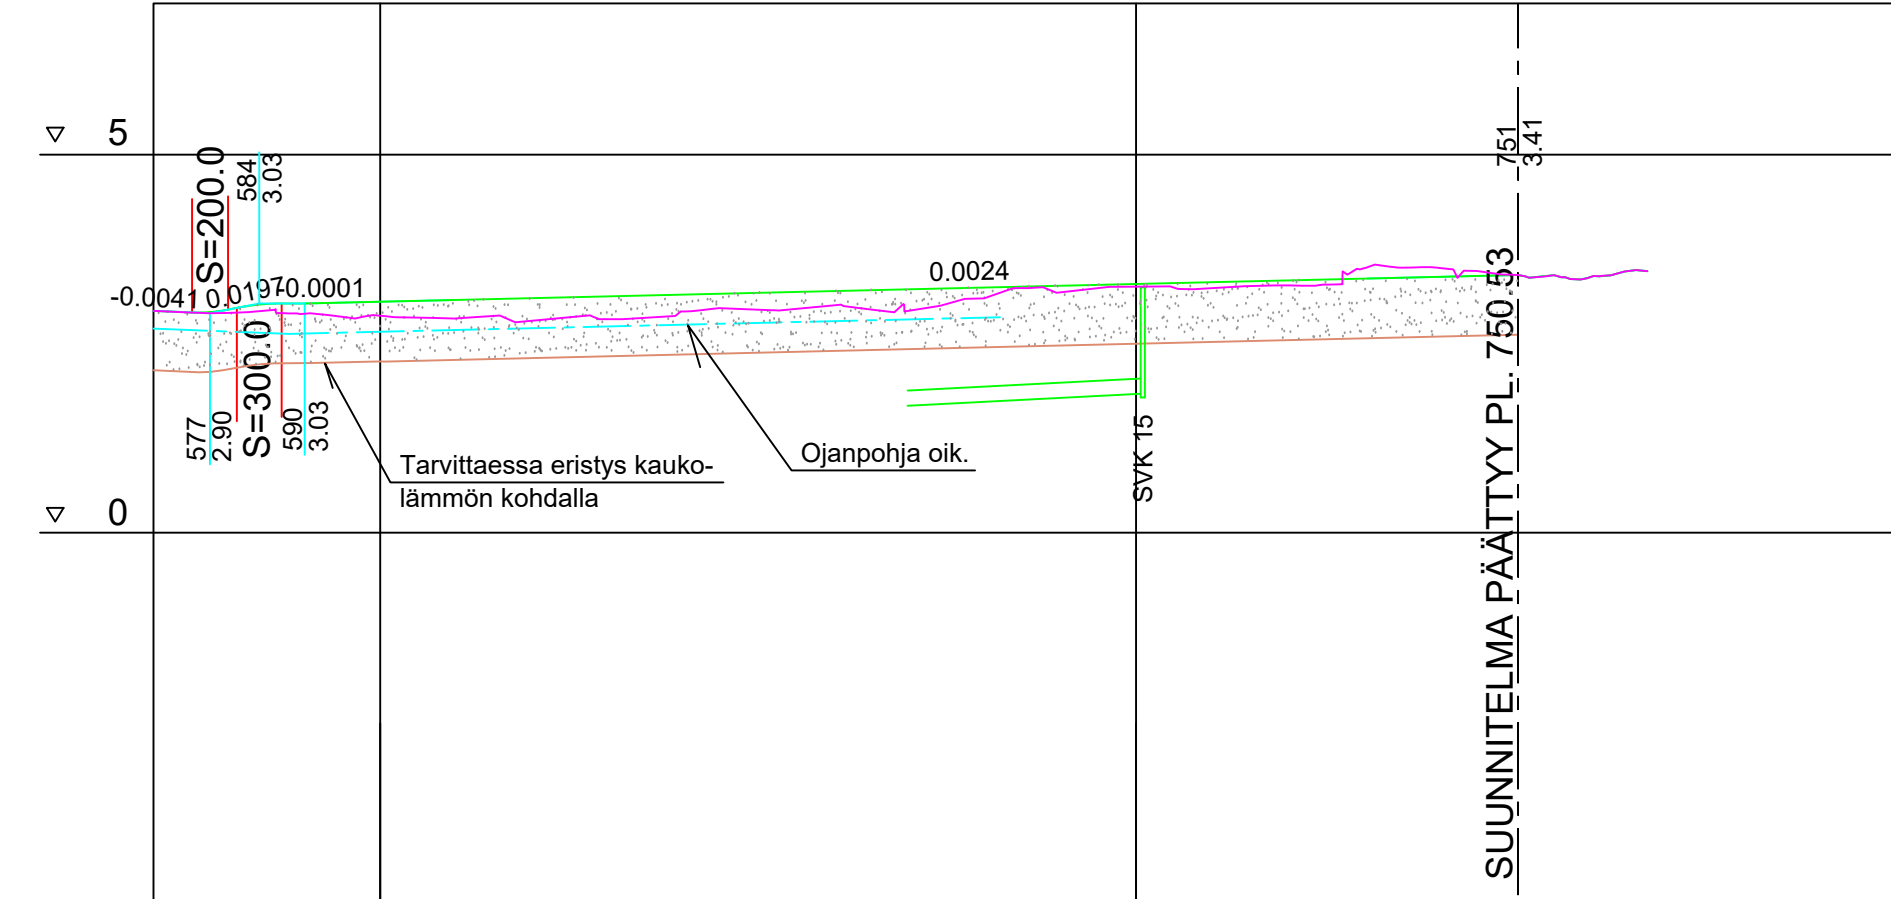


Päällysrakenne	E-79	E-109	E-79
Poikkileikkaus			
Vesijohto			
Jätevesi putken laatu			
Kaltevuus / Vesijuoksu			
Sadevesi putken laatu	PVC 200		
Kaltevuus / Vesijuoksu	31.73/0.005		
Matka	5.11	117.3	3.03
Pituus / kaltevuus	4.75	93.0	0.0001
Tasausviivan korkeus	2.93	2.95	3.03
Maanpinnan korkeus	2.93	2.91	2.87
Paalutus	70.00	76.01	88.94
Kaarevuus	R=30	Sr	R=20
Kaltevuus	qv=0.020 qo=0.020		

POIKKILEIKKAUS PLV. 570-590 JA PLV. 590-682

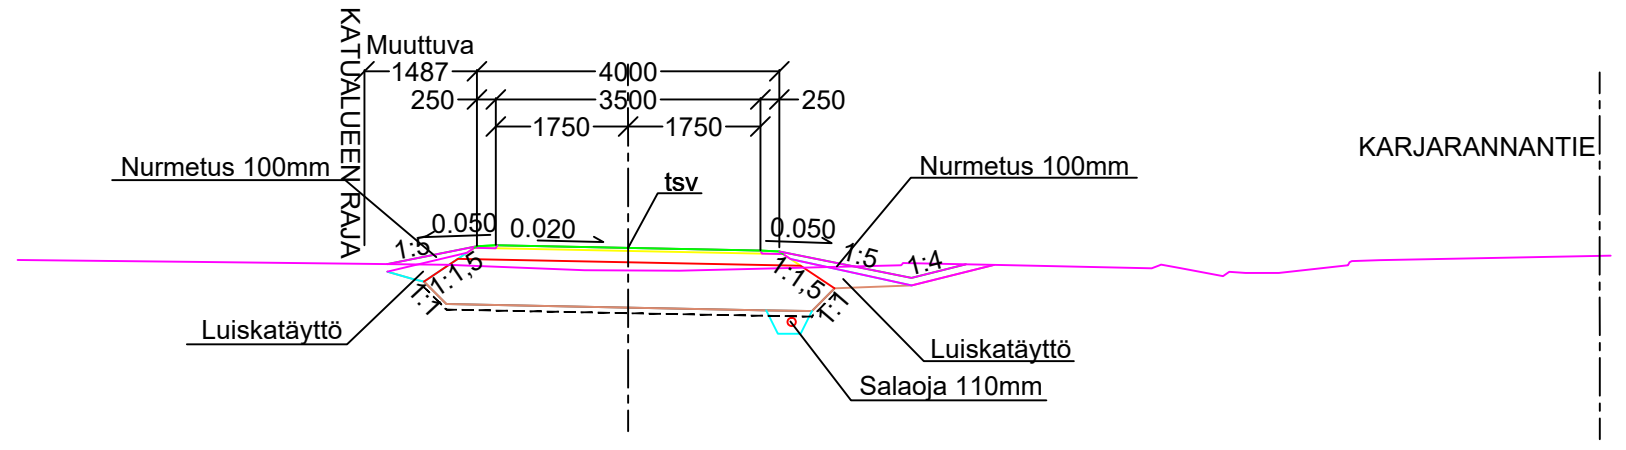

RAKENNE E/79, KATULUOKKA 6
 40 MM KULUTUSKERROS, AB 11/100
 150 MM KANTAVAKERROS, MURSKE 0-32 mm
 600 MM JAKAVAKERROS, MURSKE 0-90 mm
 SUODATINKANGAS N3
 790 MM YHT.

POIKKILEIKKAUS PLV. 682-742.80

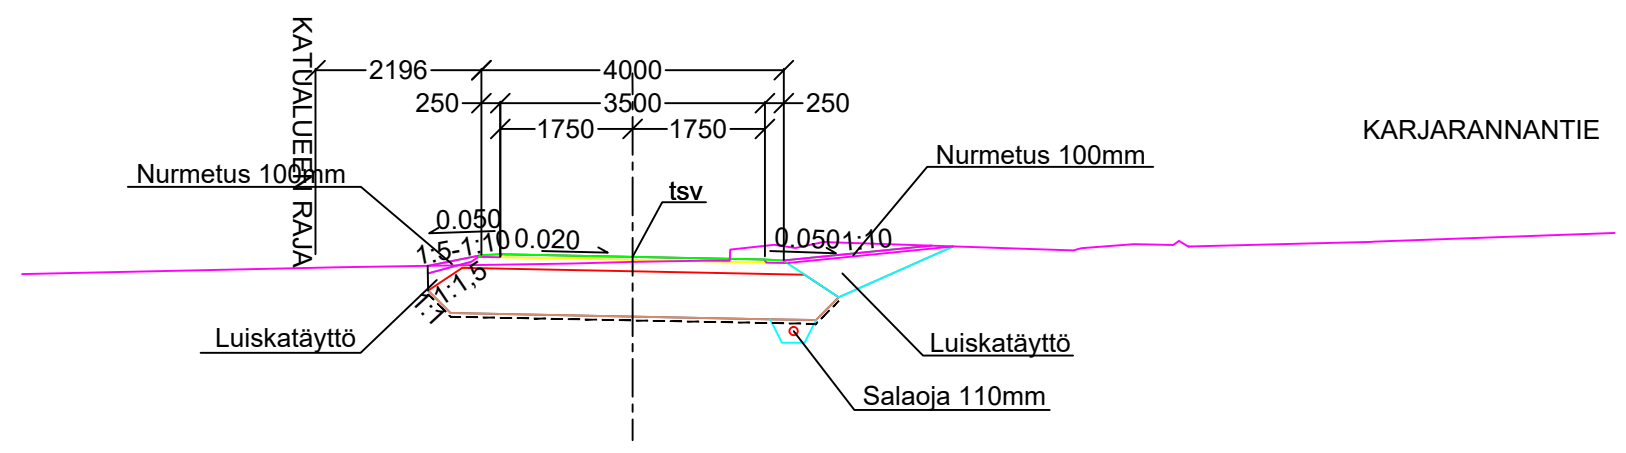

RAKENNE E/79, KATULUOKKA 6
 40 MM KULUTUSKERROS, AB 11/100
 150 MM KANTAVAKERROS, MURSKE 0-32 mm
 600 MM JAKAVAKERROS, MURSKE 0-90 mm
 SUODATINKANGAS N3
 790 MM YHT.

ASEMAPIIRUSTUS IN/IJ 13 223
 KUIVATUSKARTTA IN/IJ 13 224
 PAALUTUSMITAT R- asemalla

		TYÖMAAN TYÖNJOHTO ON VELVOLLINEN HANKKIMAAN TIEDOT KAAPELIEN JA JOHTIMIEN SIJAINNISTA	
KÄSIT	30.11.2022	Irma Lehto	PORIN KAUPUNKI TEKNINEN TOIMIALA
SUUN	13.12.2022	Irma Lehto	INFRAYKSIKKÖ / INFRAJOHTAMINEN
TARK	13.12.2022	Irma Lehto	KARJARANNANTIEN KÄVELY- JA PYÖRÄTIE VÄLILLÄ
TARK			KOEKATU-LESTIKATU, VAIHE I
HVY	16.12.2022	LIIK.INS	
VAHV			PITUUS- JA TYYPPIPOIKKILEIKKAUKSET KasLissu
ETRS-GK22 N2000	KORVAA OSIN 12560	MITTAKAAVA 1:1000/1:100, 1:100	PIIR N:O IN / IJ 13 225