


POIKKILEIKKAUS 1:100

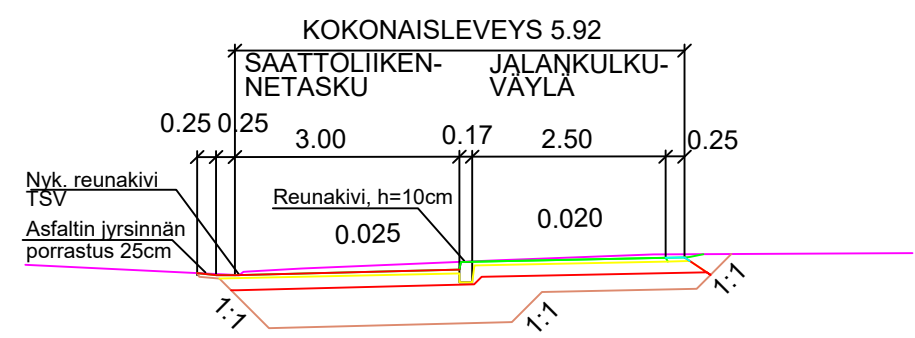


RAKENTEET NYKYISTEN MUKAAN

SAATTOLIIKENNETASKUN, RAKENNE E/70	JALANKULKUKÄYTÄVÄ, E/40
50 MM KULUTUSKERROS, AB 16/120	50 MM KULUTUSKERROS, AB 16/120
150 MM KANTAVAKERROS, MURSKE 0-32 mm	150 MM KANTAVAKERROS, MURSKE 0-32 mm
500 MM JAKAVAKERROS, MURSKE 0-90 mm	200 MM JAKAVAKERROS, MURSKE 0-90 mm
700 MM YHT.	400 MM YHT.

RAKENNEKERROKSET TARKISTETTAVA TYÖN ALKAESSA

KUIVATUS HOIDETAAN NYKYISIIN HULEVESIKAIVOIHIN

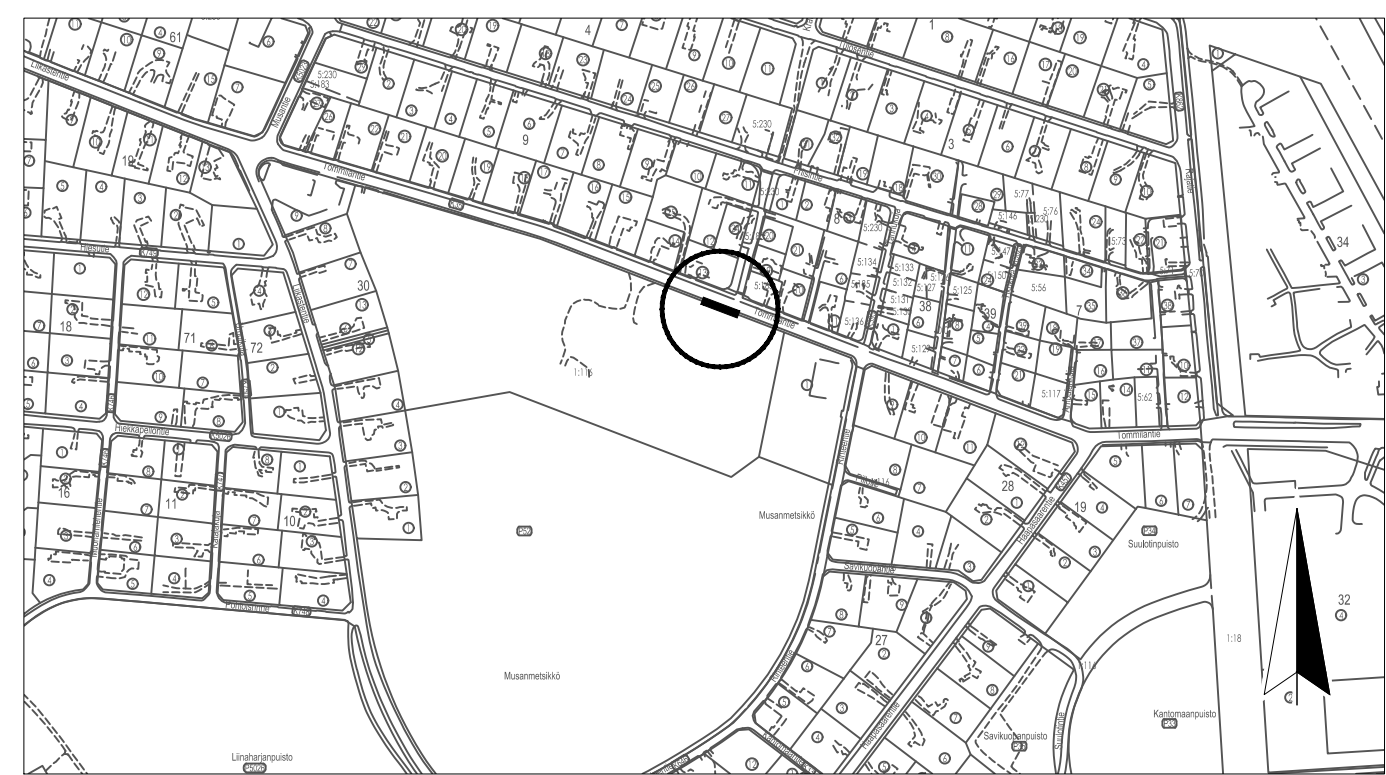

HYVÄKSYTTY
 21. päivänä helmi kuuta
 vuonna 2023
 Porin kaupunki
TEKNINEN LAUTAKUNTA

LIITTYY SUUNNITELMAAN 13 237

PAALUTUSMITAT R- asemalla

			TYÖMAAN TYÖNJOHTO ON VELVOLLINEN HANKKIMAAN TIEDOT KAAPELIEN JA JOHTIMIEN SIJAINNISTA
KÄSIT	1.12.2022	Irma Lehto	PORIN KAUPUNKI
SUUN	19.9.2022	Ville Saarenmaa	TEKNINEN TOIMIALA
TARK	10.1.2023		INFRAYKSIKKÖ / INFRAJOHTAMINEN
TARK	10.1.2023		TOMMILANTIE LINJA-AUTOPYSÄKKI JA MUSAN KENTÄN SAATTOLIIKENNETASKU
HYV			JALANKULKUKÄYTÄVÄN SIIRTO
VAHV			ASEMAPIIRUSTUS
ETRS-GK22 N2000	KORVAA OSITTAIN 4510_302_2257 302_2428	MITTAKAAVA 1:500 1:5 000	PIIR N:O IN / IJ 13 227

KasLissu