



KUIVATUS

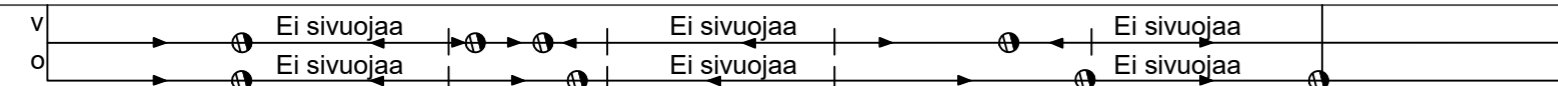

PITUUSLEIKKAUS 1:1000/1:100  
M1

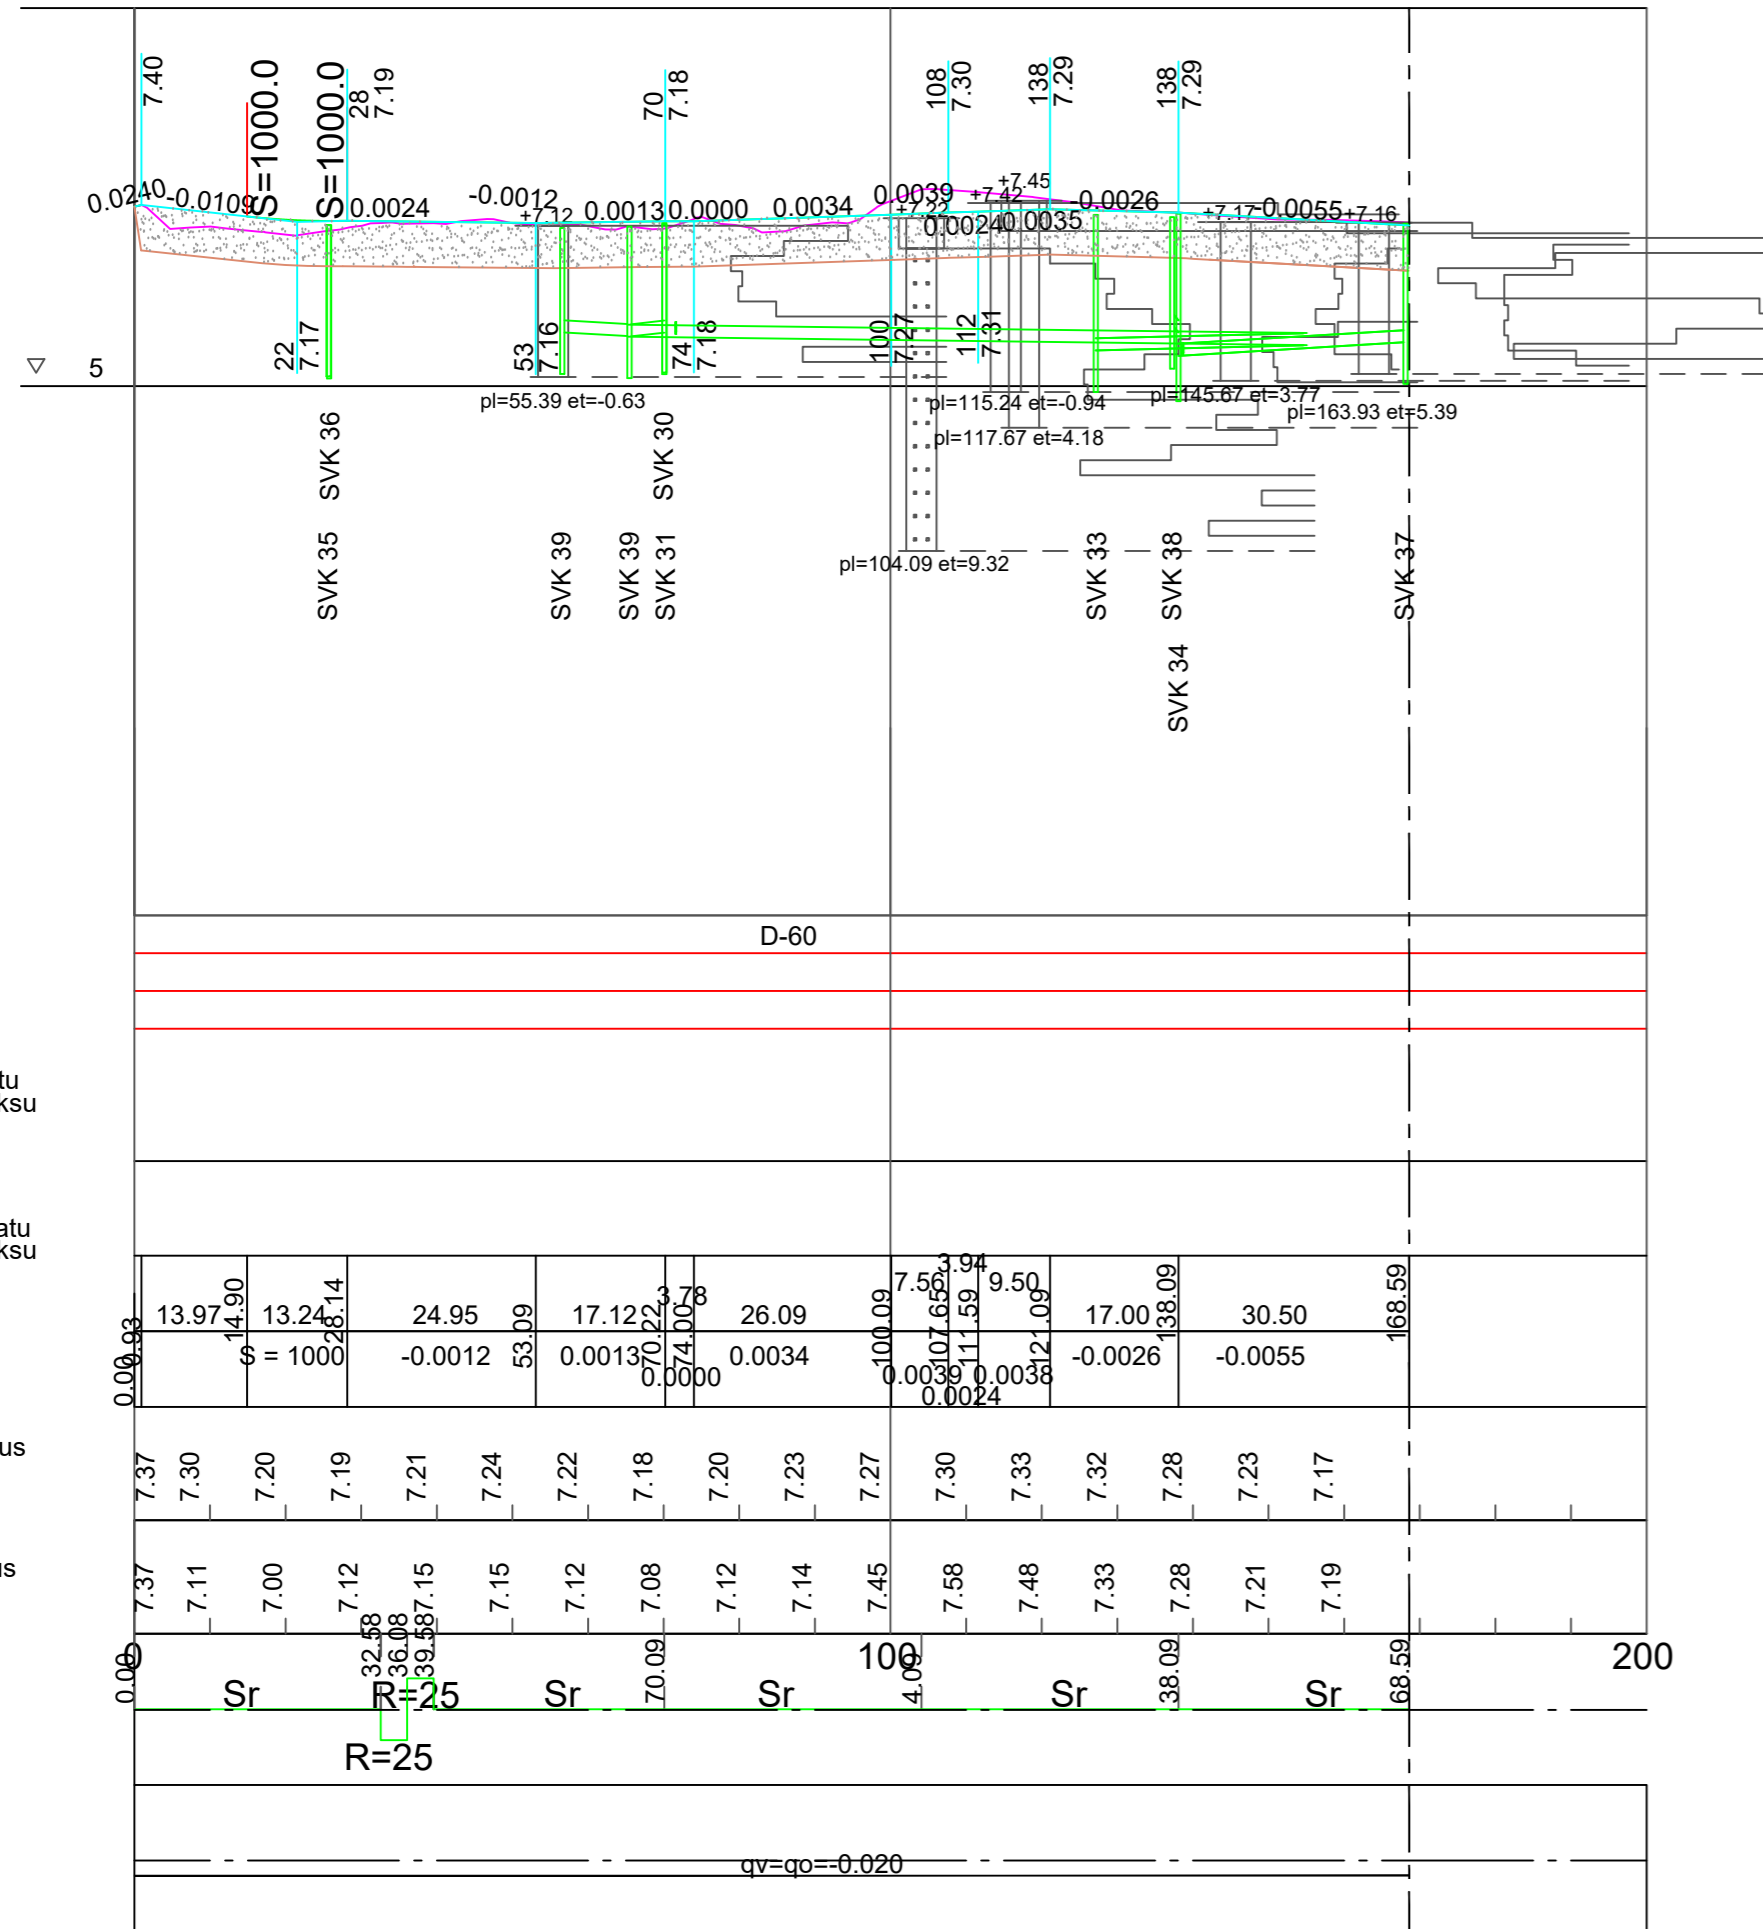

Päällysrakenne  
Poikkileikkaus  
Vesijohto

D-60

Jätevesi putken laatu  
Kaltevuus / Vesijuoksu

Sadevesi putken laatu  
Kaltevuus / Vesijuoksu

Matka  
Pituus / kaltevuus

Tasausviivan korkeus


Maanpinnan korkeus

Paalutus


Kaarevuus

Kaltevuus

KUIVATUS

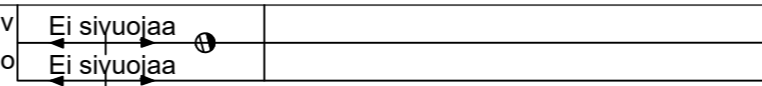

PITUUSLEIKKAUS 1:1000/1:100  
M2

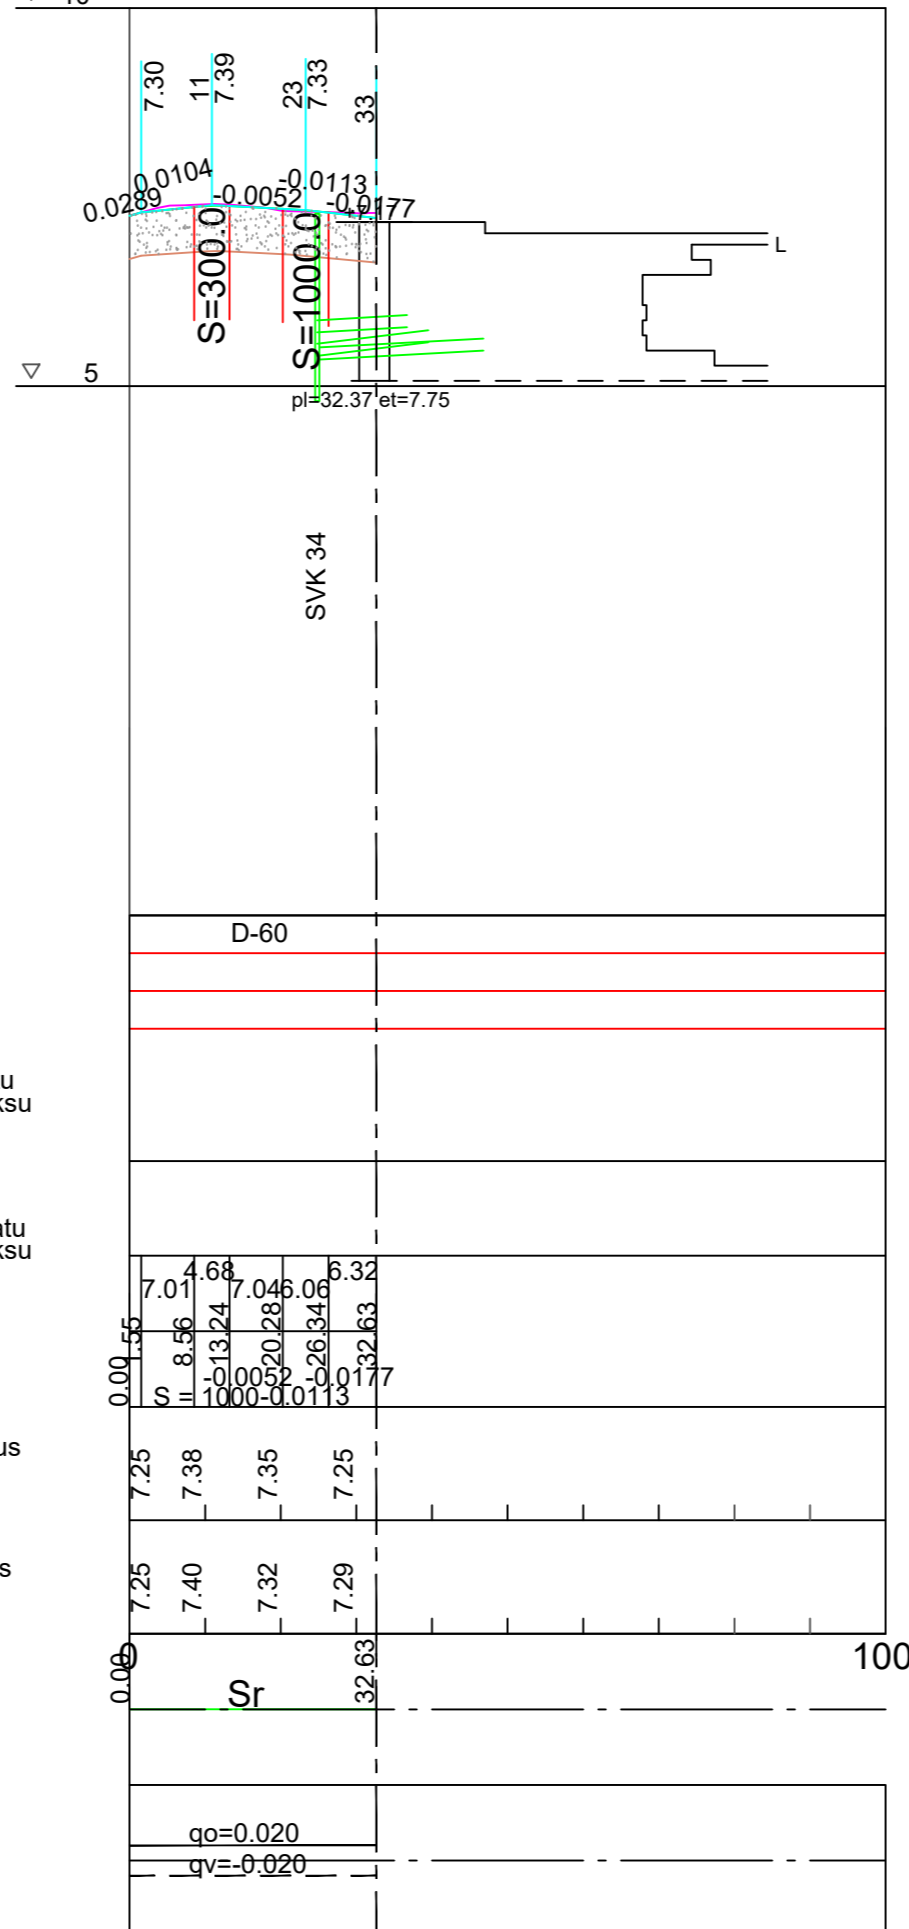

Päällysrakenne  
Poikkileikkaus  
Vesijohto

D-60

Jätevesi putken laatu  
Kaltevuus / Vesijuoksu

Sadevesi putken laatu  
Kaltevuus / Vesijuoksu

Matka  
Pituus / kaltevuus

Tasausviivan korkeus

Maanpinnan korkeus

Paalutus

Kaarevuus

Kaltevuus

**HYVÄKSYTTY**  
21. päivänä helmi kuuta  
vuonna 2023  
Porin kaupunki  
**TEKNINEN LAUTAKUNTA**

LIITTYY SUUNNITELMAAN 13 227

ASEMPIIRUSTUS IN/IJ 13 237  
TYYPPIPOIKKILEIKKAUKSET IN/IJ 13 239  
PAALUTUSMITAT R-asemalla

		TYÖMAAN TYÖNJOHTO ON VELVOLLINEN HANKKIMAAN TIEDOT KAAPELIEN JA JOHTIMIEN SIJAINNISTA
KÄSIT	10.1.2023	PORIN KAUPUNKI
SUUN	10.1.2023	TEKNINEN TOIMIALA
TARK	10.1.2023	INFRAJYKSIIKKÖ / INFRAJOHTAMINEN
TARK	10.1.2023	TOMMILANTIE, MUSAN KENTÄN PYSÄKÖINTIALUEEN (M1)
HVV		PERUSPARANTAMINEN SEKÄ JALANKULKU JA
VAHV		PYÖRÄTIE YHTEYDEN RAKENTAMINEN (M2)
		PITUUSLEIKKAUKSET
		KasLissu
ETRS-GK22 N2000		MITTAKAAVA 1:1000/1:100
		PIIR N:O IN / IJ 13 239