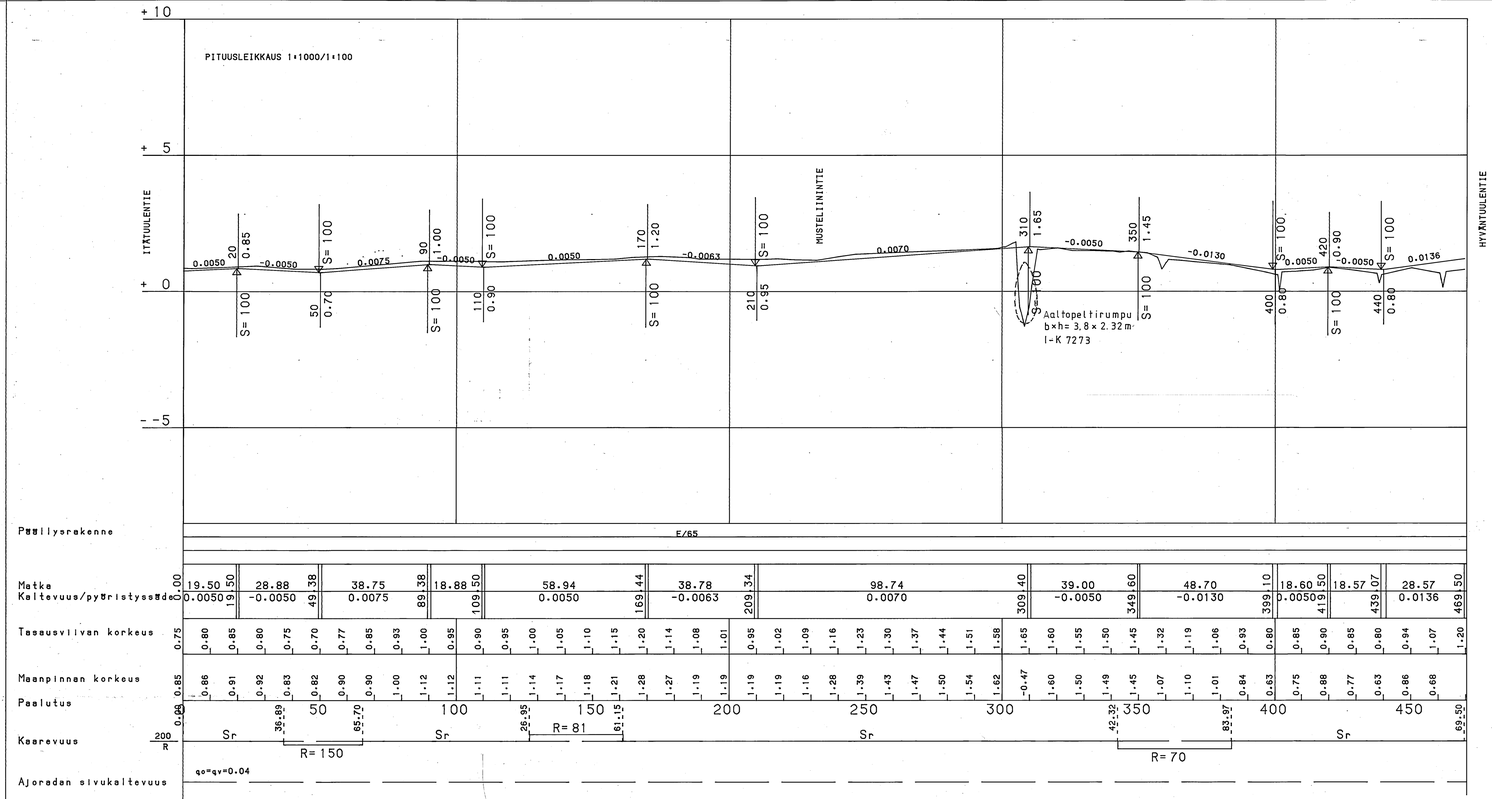

POIKKILEIKKAUS 1:100

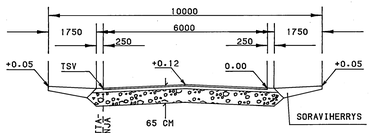

RAKENNE

5 CM KULUTUSKERROS, AB 20/100/IV + ALUSSEPELI
10 CM KANTAVAKERROS, MURSKE
50 CM JAKAVAKERROS, SORA
SUODATINKANGAS LK 3

65 CM YHTEENSÄ

PORIN KAUPUNGIN SIIRRYTTYÄ 8.11.2010 N2000-KORKEUSJÄRJESTELMÄÄN, ON TÄMÄN PIIRUSTUKSEN (N60) KAIKKIIN KORKEUSLUKEMIIN LISÄTTÄVÄ +37 CM

N:O	MUUTOS PVM	P	S	T	SELITYS
1	07.03.1991	RA			MUUTETTU PÄÄLLYSTE

LIIKENNESUUNNITELMA I-L 3.02 / 1955 / D, I-L 3.02 / 1956 / D
ASEMAPIIRUSTUS I-K 7258
PAALUTUSMITAT I-K 7246/40 E

TYÖMAAN VASTAAVA RAKENNUSMESTARI ON VELVOLLINEN HANKKIMAAN TIEDOT KAAPELIEN JA JOHTIMIEN SIJAINNISTA

	28.12.1988		PORIN KAUPUNGIN RAKENNUSVIRASTO INSINÖÖRIOSASTO
SUUN	"		
TARK	12.4.93		ÄIJÖNTIE
TARK	"		PITUUS- JA POIKKILEIKKAUS
HYV			
VAHV	13.6.1989	RKL	A
KP N60		MITTAK. 1:1000, 1:100	PIIR N:O I-K 7259