



NOIDANTIE

PITUUSLEIKKAUS 1:1000/1:100

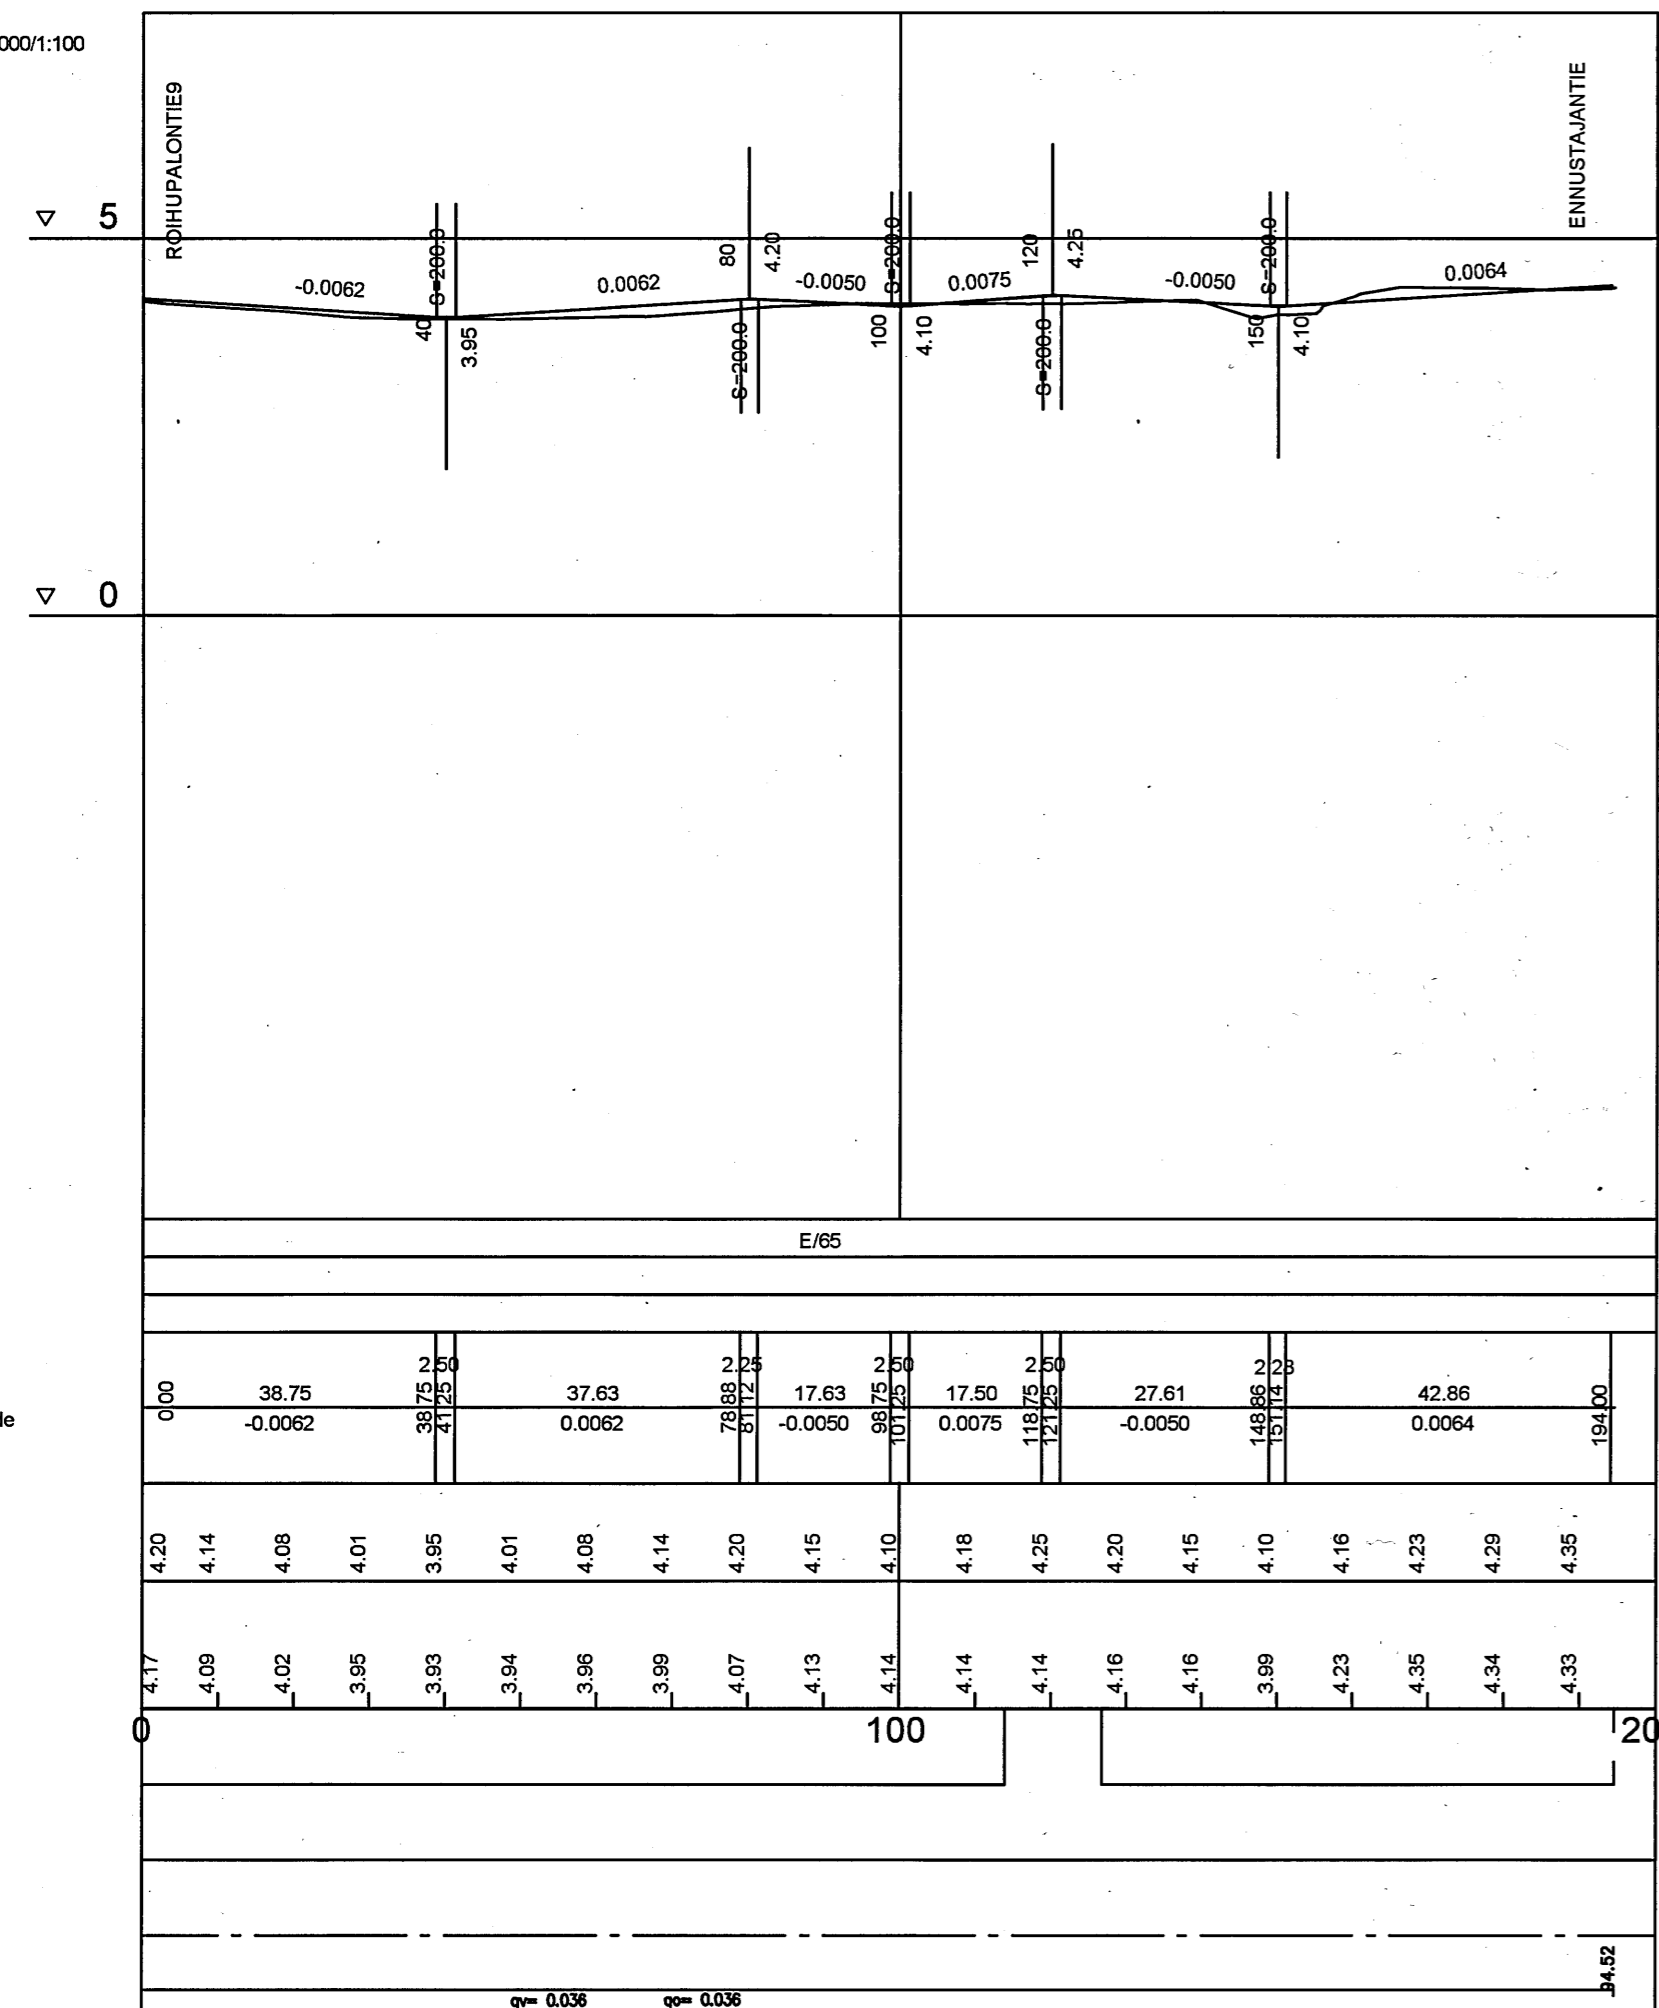


ENNUSTAJANTIE

PITUUSLEIKKAUS 1:1000/1:100

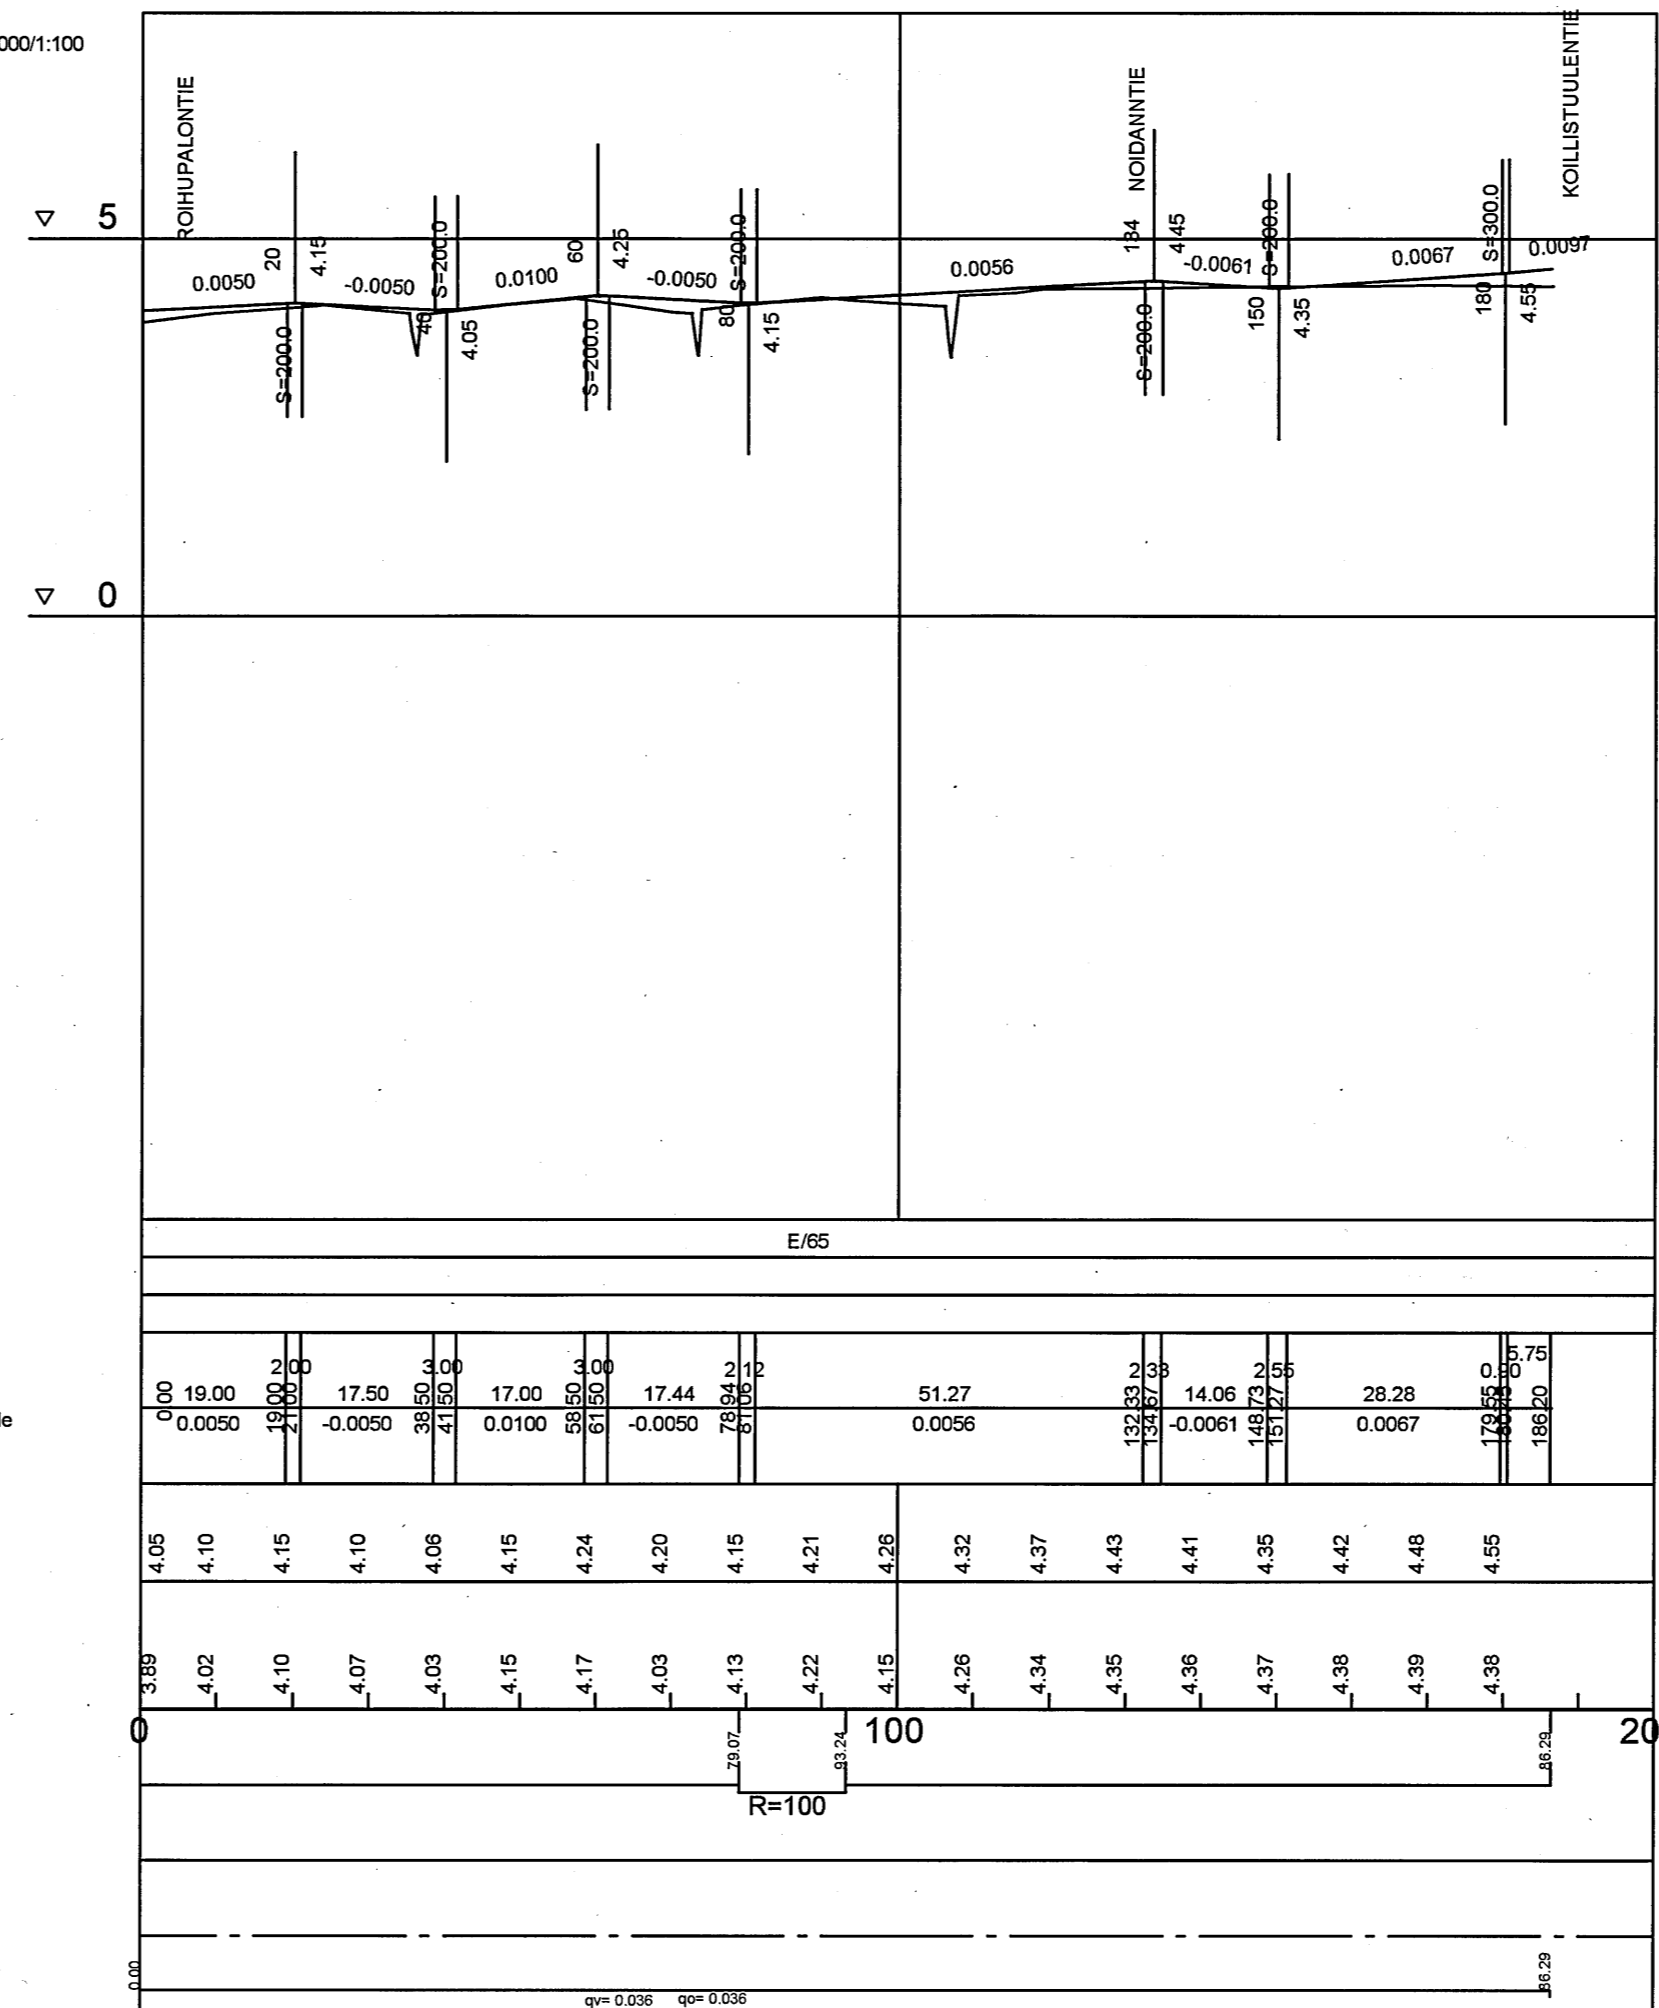

POIKKILEIKKAUS 1:100

NOIDANTIE  
ENNUSTAJANTIE

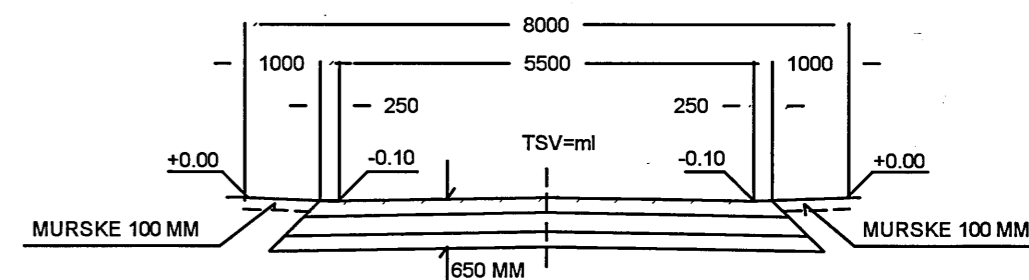

RAKENNE E/65

40 MM KULUTUSKERROS, AB16/100  
160 MM KANTAVA KERROS, MURSKE  
250 MM JAKAVA KERROS, MURSKESORA  
200 MM SUODATINKERROS, HIEKKA  
SUODATINKANGAS KLK 2

650 MM YHT.

PORIN KAUPUNGIN SIIRRYTTYÄ  
8.11.2010  
N2000-KORKEUSJÄRJESTELMÄÄN,  
ON TÄMÄN PIIRUSTUKSEN (N60)  
KAIKKIIN KORKEUSLUKEMIIN  
LISÄTTÄVÄ +37 CM

ASEMAPIIRUSTUS AT/su 10083  
PAALUTUSMITAT AT/su 10085 / 58 Y

TYÖMAAN TYÖNJOHTO ON VELVOLLINEN HANKKIMAAN TIEDOT KAAPELIEN JA JOHTIMIEN SUAINNISTA		
PIIR	18.5.2005	Ahtolinn
SUUN	✓	
TARK	✓	
TARK	✓	
HYV	13.12.2005	Tela
VAHV		
R		
PITUUS- JA POIKKILEIKKAUKSET		
KP N60	MITTAKAAVA 1:1000/1:100	PIIR. N:O AT/su 10084