


POHJOISVÄYLÄ
PLV 1824.9-1880.94 LINJA-AUTOPYSÄKKI VASEMMALLA
TYYPPIPOIKKILEIKKAUS 1:100
(LEIKKAUS PL 1850)

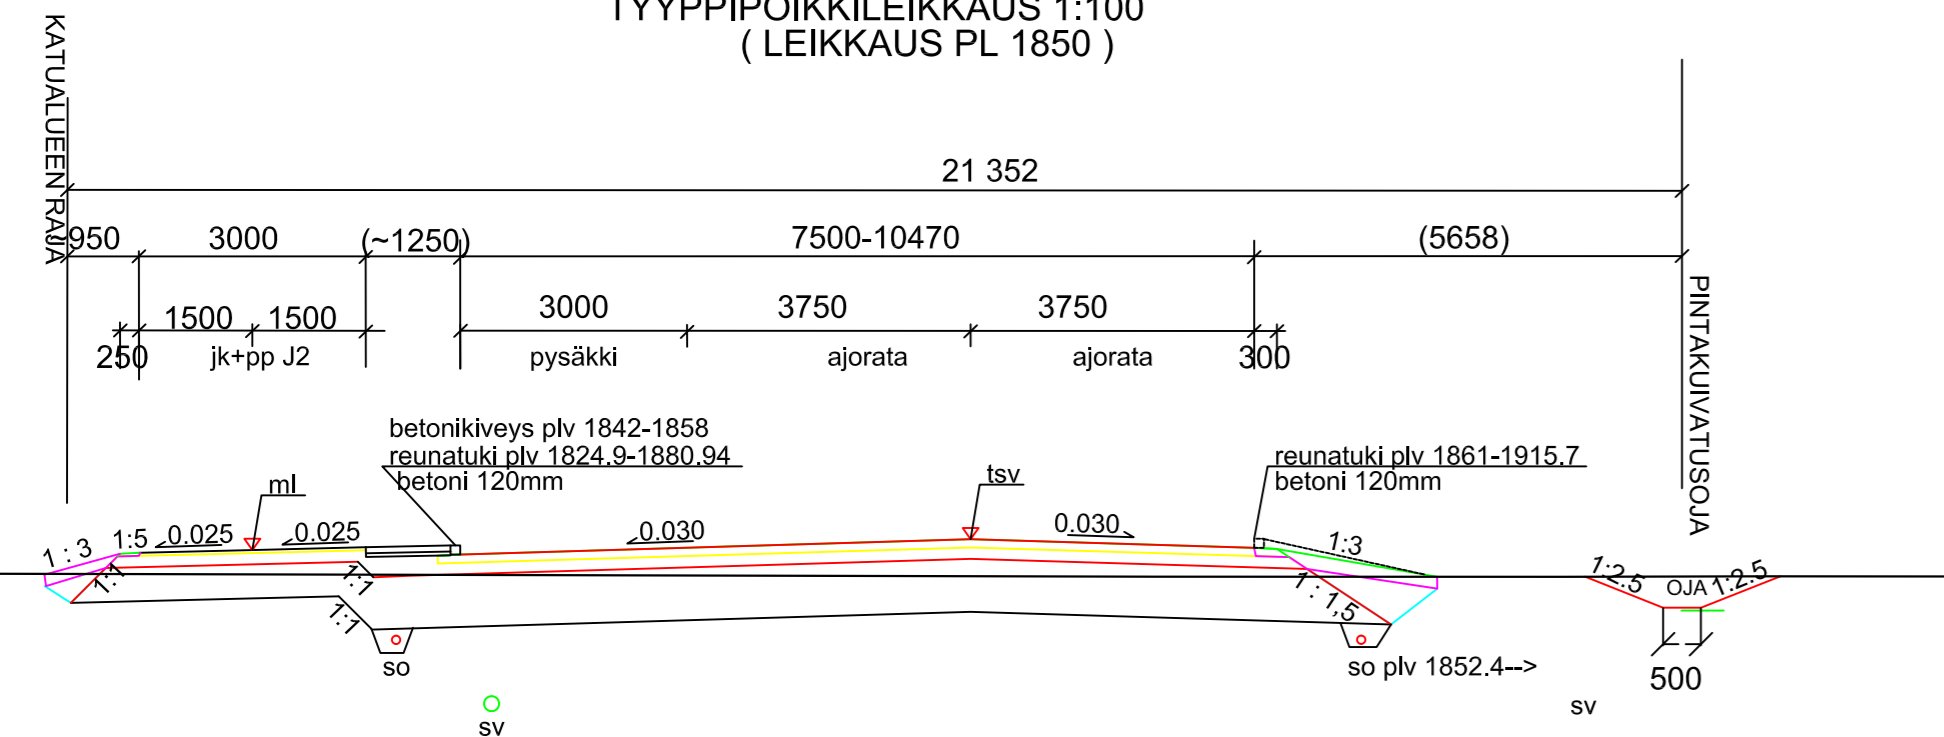


KLV:N RAKENNE E/64, KATULUOKKA 6
40 MM KULUTUSKERROS, AB 11/100 RC30
50 MM KANTAVAKERROS, MURSKE 0-32 mm
150 MM KANTAVAKERROS, MURSKE 0-32 mm
400 MM JAKAVAKERROS, MURSKE 0-90 mm
SUODATINKANGAS N3
640 MM YHT.

**BETONIKIVIALUEET VÄLIKAISTALLA
RAKENNE KATURAKENTEEN MUKAISESTI**
80 MM BETONIKIVI VIHERSUUNNITELMAN MUKAISESTI
50 MM ASENNUSHIEKKA
ALUSRAKENNE KATURAKENTEEN MUKAISESTI

RAKENNE E/96, KATULUOKKA 3
50 MM KULUTUSKERROS, SMA 16/120
60 MM KULUTUSKERROS AB 20/150
150 MM KANTAVAKERROS, MURSKE 0-32 mm
700 MM JAKAVAKERROS, MURSKE 0-90 mm
SUODATINKANGAS N3
960 MM YHT.

POHJOISVÄYLÄ
PLV 1880.94-1915.7 LINJA-AUTOPYSÄKKI OIKEALLA
TYYPPIPOIKKILEIKKAUS 1:100
(LEIKKAUS PL 1890)

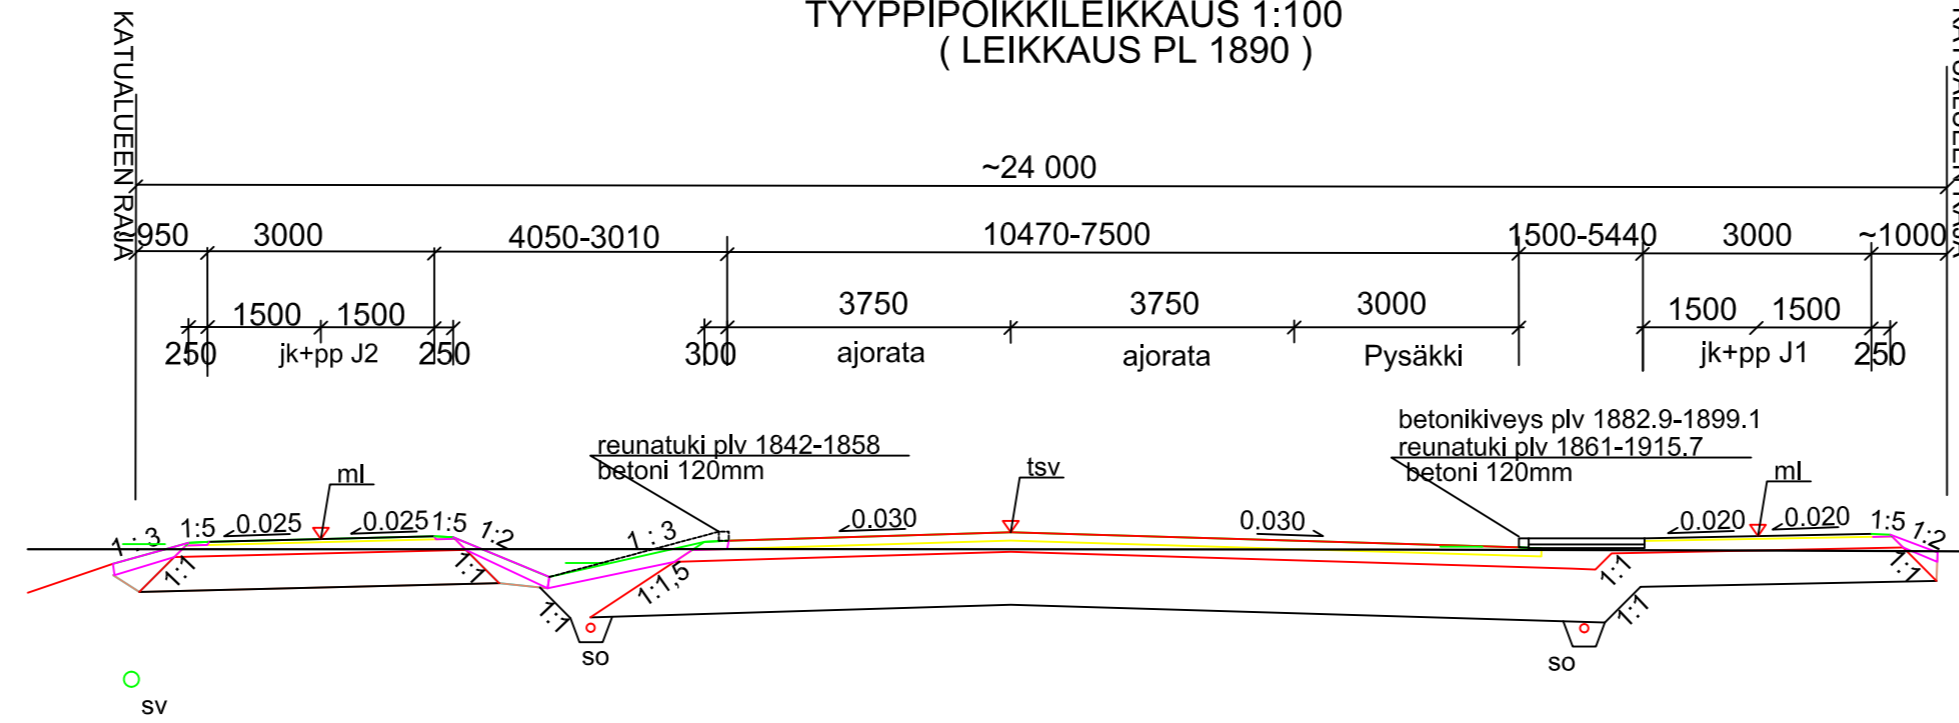


KLV:N RAKENNE E/64, KATULUOKKA 6
40 MM KULUTUSKERROS, AB 11/100 RC30
50 MM KANTAVAKERROS, MURSKE 0-32 mm
150 MM KANTAVAKERROS, MURSKE 0-32 mm
400 MM JAKAVAKERROS, MURSKE 0-90 mm
SUODATINKANGAS N3
640 MM YHT.

RAKENNE E/96, KATULUOKKA 3
50 MM KULUTUSKERROS, SMA 16/120
60 MM KULUTUSKERROS AB 20/150
150 MM KANTAVAKERROS, MURSKE 0-32 mm
700 MM JAKAVAKERROS, MURSKE 0-90 mm
SUODATINKANGAS N3
960 MM YHT.

**BETONIKIVIALUEET VÄLIKAISTALLA
RAKENNE KATURAKENTEEN MUKAISESTI**
80 MM BETONIKIVI VIHERSUUNNITELMAN MUKAISESTI
50 MM ASENNUSHIEKKA
ALUSRAKENNE KATURAKENTEEN MUKAISESTI

POHJOISVÄYLÄ
PLV 1915.7-2232.4, 2247.6-2269
TYYPPIPOIKKILEIKKAUS 1:100

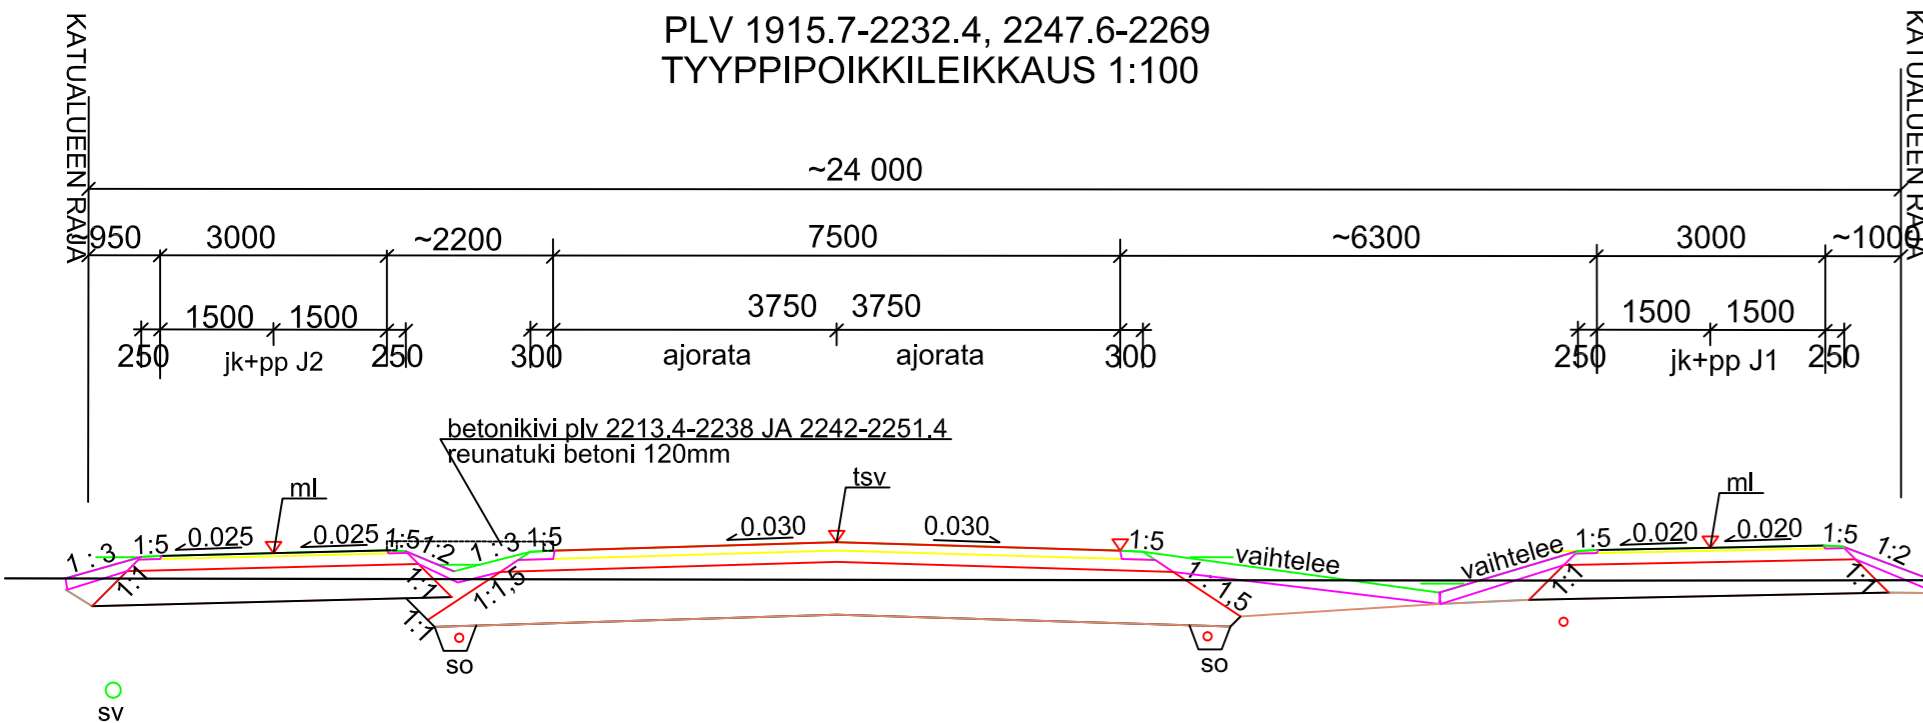


KLV:N RAKENNE E/64, KATULUOKKA 6
40 MM KULUTUSKERROS, AB 11/100 RC30
50 MM KANTAVAKERROS, MURSKE 0-32 mm
150 MM KANTAVAKERROS, MURSKE 0-32 mm
400 MM JAKAVAKERROS, MURSKE 0-90 mm
SUODATINKANGAS N3
640 MM YHT.

RAKENNE E/96, KATULUOKKA 3
50 MM KULUTUSKERROS, SMA 16/120
60 MM KULUTUSKERROS AB 20/150
150 MM KANTAVAKERROS, MURSKE 0-32 mm
700 MM JAKAVAKERROS, MURSKE 0-90 mm
SUODATINKANGAS N3
960 MM YHT.

**BETONIKIVIALUEET VÄLIKAISTALLA
RAKENNE KATURAKENTEEN MUKAISESTI**
80 MM BETONIKIVI VIHERSUUNNITELMAN MUKAISESTI
50 MM ASENNUSHIEKKA
ALUSRAKENNE KATURAKENTEEN MUKAISESTI

KIVEYSALUEET VIHERSUUNNITELMAN IN/IJ 13 041 MUKAISESTI

POHJOISVÄYLÄ
PLV 2232.4-2247.6 LIIKENTEENJAKAJA
TYYPPIPOIKKILEIKKAUS 1:100
(LEIKKAUS PL 2237)

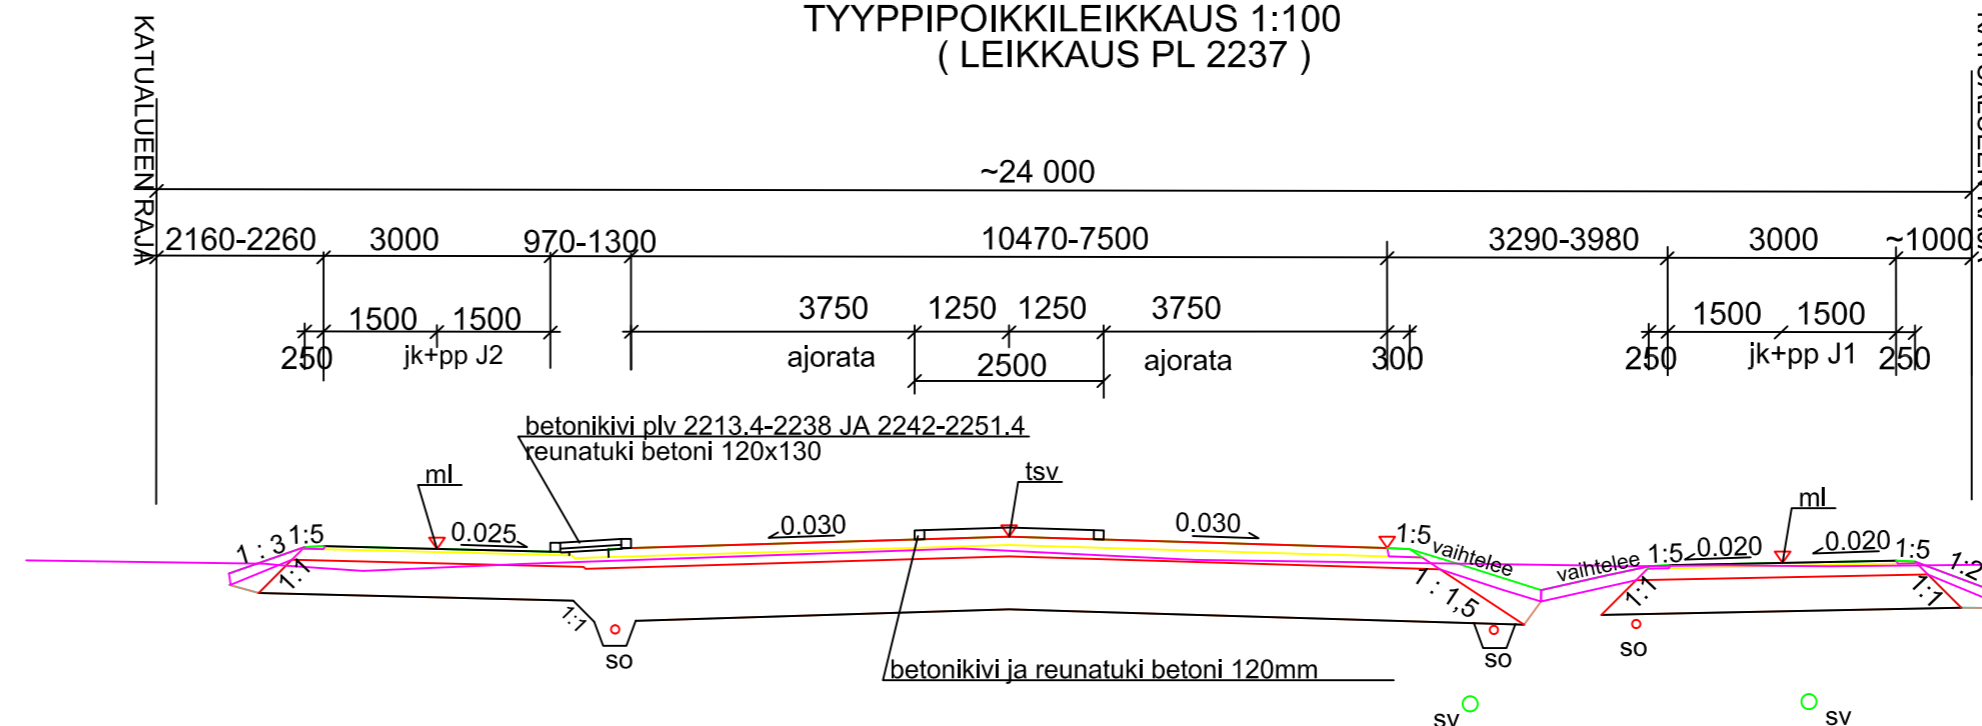

KLV:N RAKENNE E/64, KATULUOKKA 6
40 MM KULUTUSKERROS, AB 11/100 RC30
50 MM KANTAVAKERROS, MURSKE 0-32 mm
150 MM KANTAVAKERROS, MURSKE 0-32 mm
400 MM JAKAVAKERROS, MURSKE 0-90 mm
SUODATINKANGAS N3
640 MM YHT.

**BETONIKIVIALUEET VÄLIKAISTALLA
RAKENNE KATURAKENTEEN MUKAISESTI**
80 MM BETONIKIVI VIHERSUUNNITELMAN MUKAISESTI
50 MM ASENNUSHIEKKA
ALUSRAKENNE KATURAKENTEEN MUKAISESTI

RAKENNE E/96, KATULUOKKA 3
50 MM KULUTUSKERROS, SMA 16/120
60 MM KULUTUSKERROS AB 20/150
150 MM KANTAVAKERROS, MURSKE 0-32 mm
700 MM JAKAVAKERROS, MURSKE 0-90 mm
SUODATINKANGAS N3
960 MM YHT.

HYVÄKSYTTY
6 päivänä huhti kuuta
vuonna 2021
Porin kaupunki
TEKNINEN LAUTAKUNTA

ASEMPIIRUSTUKSET IN/IJ 13 039, 13 040
VIHERSUUNNITELMAT IN/IJ 13 041, 13 042, 13 043 JA 13 044
KUIVATUSKARTAT IN/IJ 13 045 JA 13 046
PITUUSLEIKKAUS IN/IJ 13 047
PITUUS- JA TYYPPIPOIKKILEIKKAUKSET IN/IJ 13 049,
13 050 JA 13 051
PAALUTUSMITAT R- asemalla

TYÖMAAN TYÖNJOHTO ON VELVOLLINEN HANKKIMAAN TIEDOT KAAPELIEN JA JOHTIMIEN SIJAINNISTA	
PIIR	3.3.2021
SUUN	3.3.2021
TARK	10.3.2021
TARK	10.3.2021
HYV	
HYV	6.4.2021
ETRS-GK22 N2000	
MITTAKAAVA	1:100
PIIR. N:O	IN / IJ 13 048