



PITUUSLEIKKAUS 1:1000/1:100

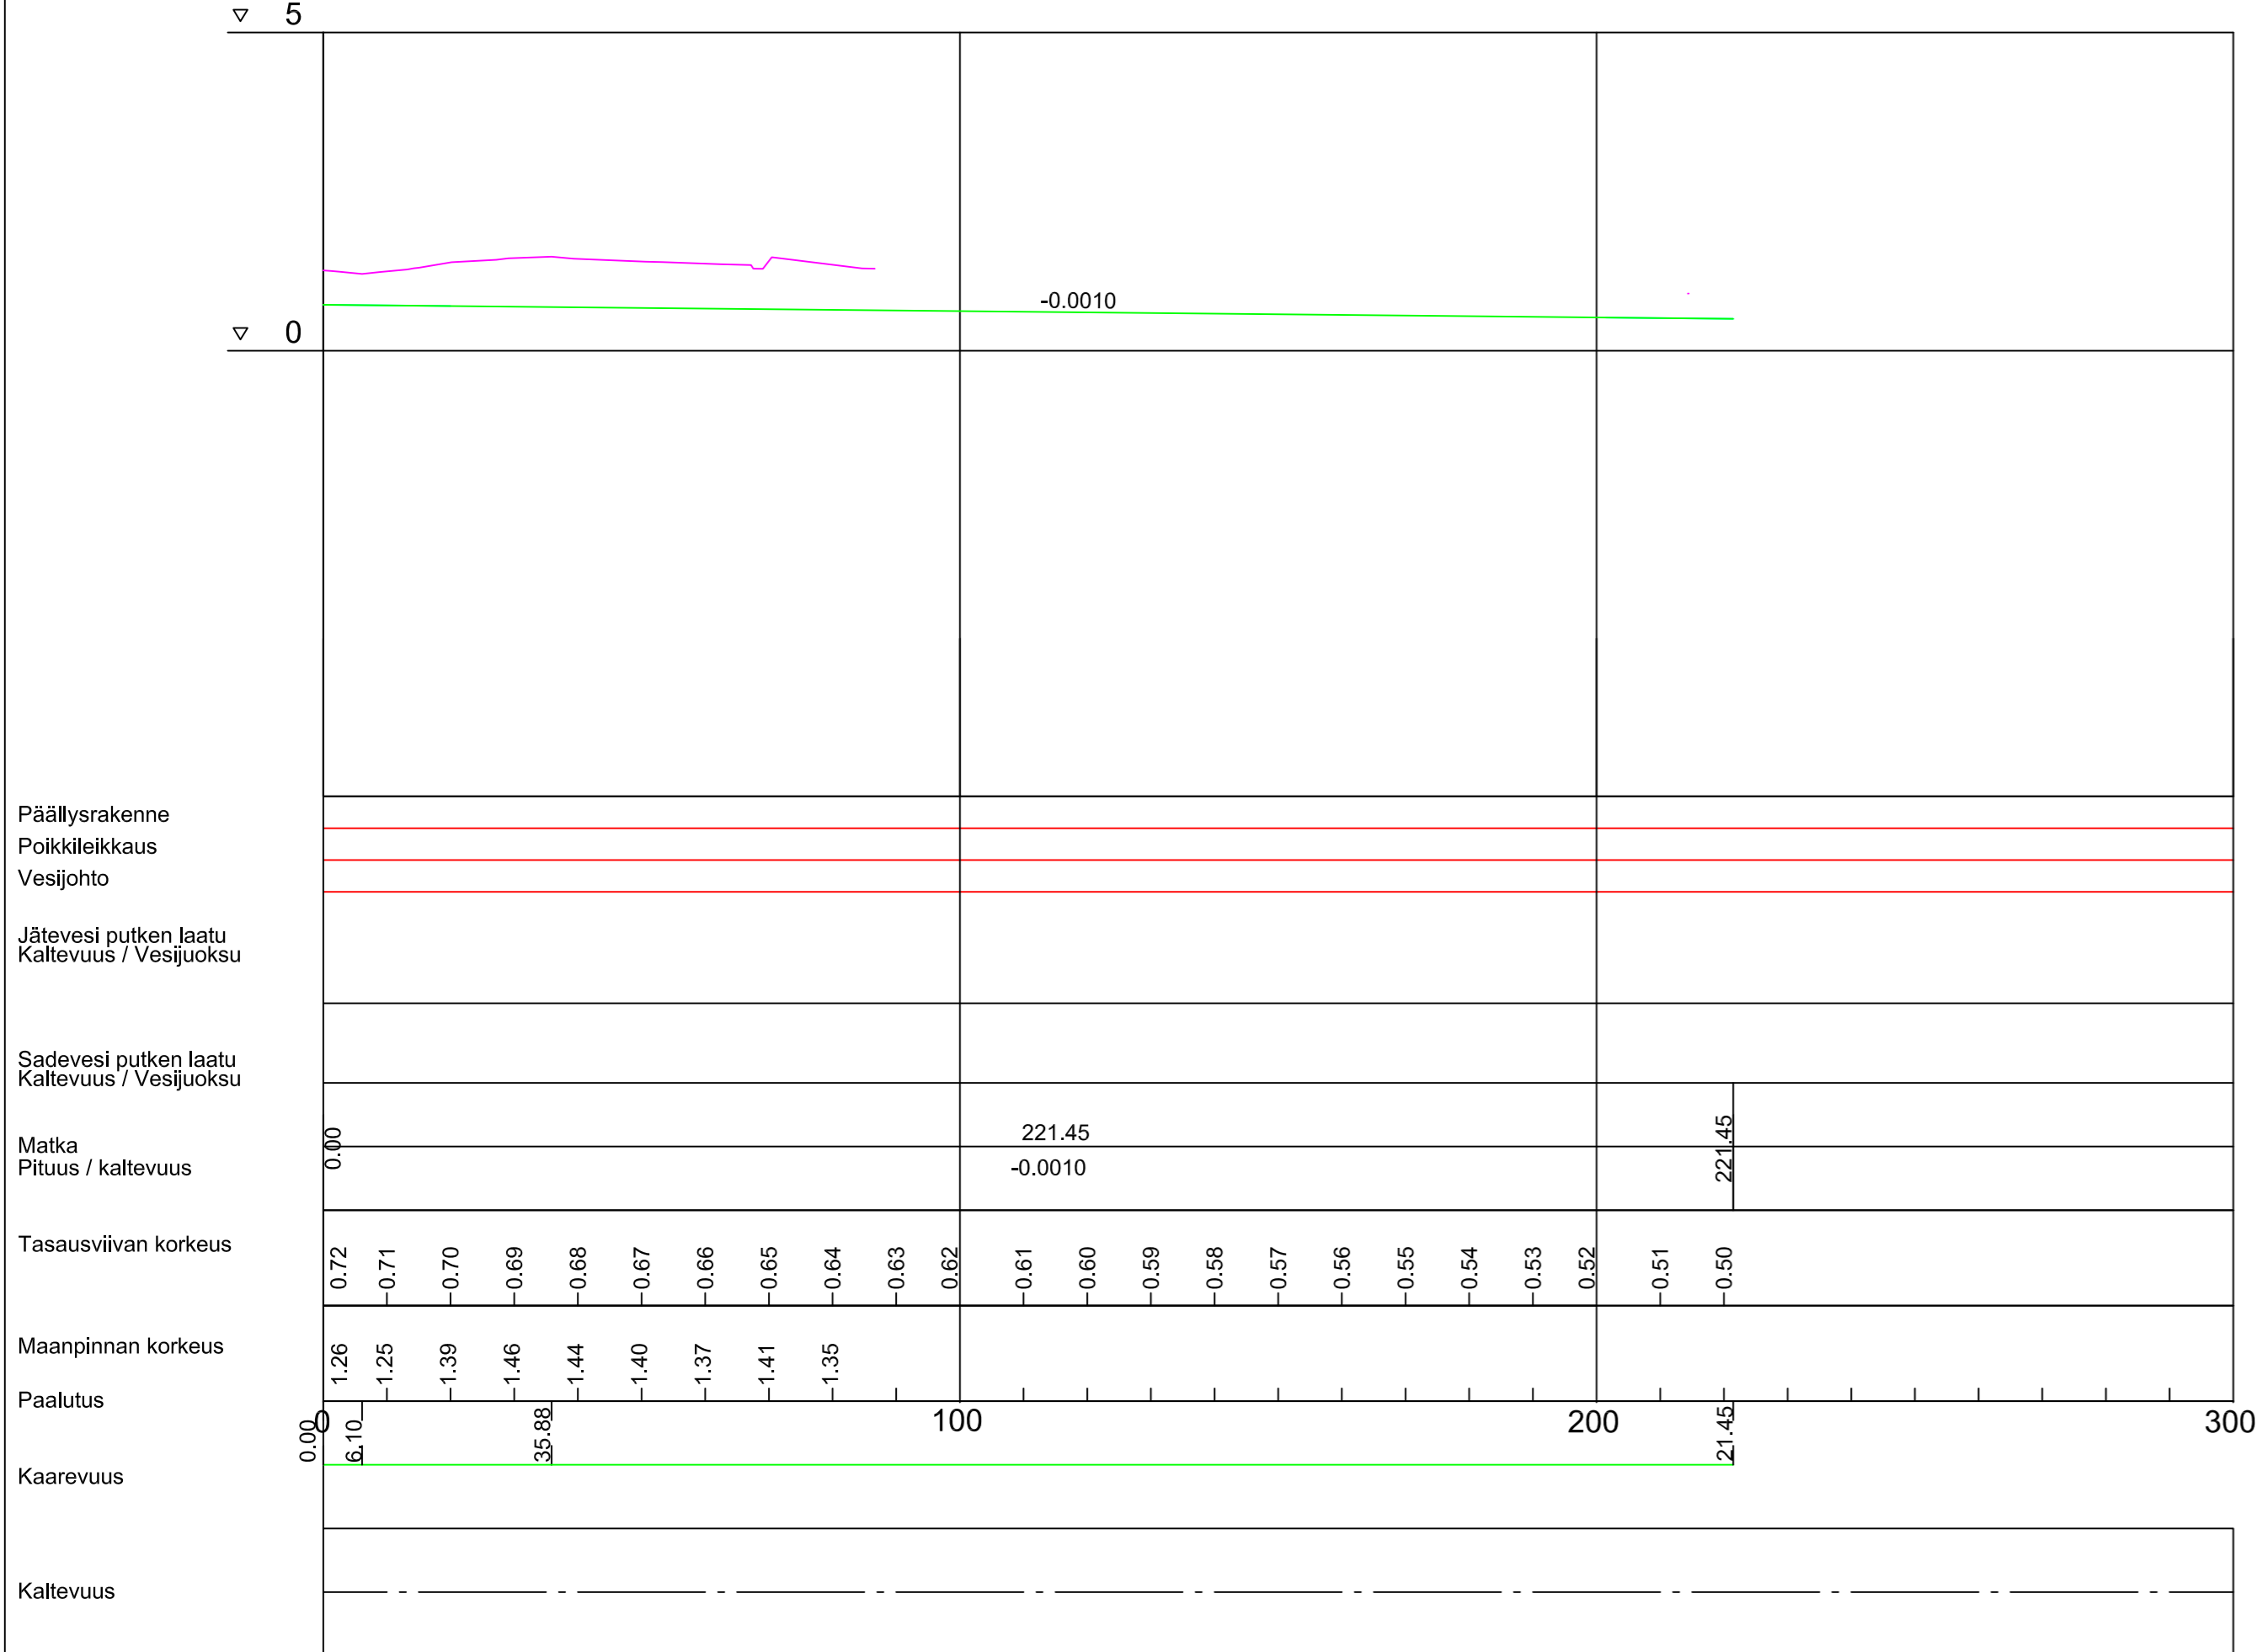

POHJOISVÄYLÄ
LASKUOJA 3
TYYPPIPOIKKILEIKKUS 1:100

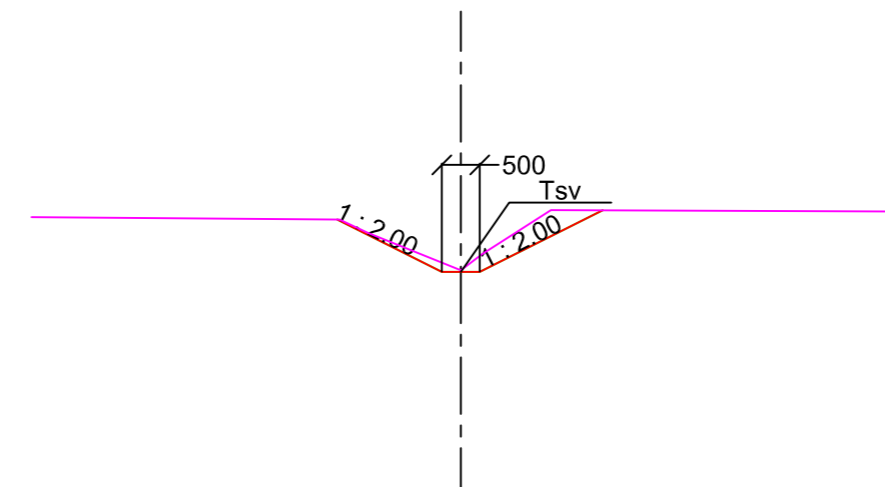

HYVÄKSYTTY
5. päivänä loka kuuta
vuonna 2021
Porin kaupunki
TEKNINEN LAUTAKUNTA

ASEMAPIIRUSTUKSET IN/IJ 13 094, 13 095, 13 096
PITUUS- JA TYYPPIPOIKKILEIKKAUKSET 13 097, 13 098
13 099
PAALUTUSMITAT R-asemalla

			TYÖMAAN TYÖNJOHTO ON VELVOLLINEN HANKKIMAAN TIEDOT KAAPELIEN JA JOHTIMIEN SIJAINNISTA
KÄSIT	28.4.2021		PORIN KAUPUNKI
SUUN	26.4.2021		TEKNINEN TOIMIALA
TARK	27.8.2021		INFRAYKSIKKÖ / INFRAJOHTAMINEN
TARK	27.8.2021		POHJOISVÄYLÄ PLV. 700-1200
			LASKUOJA 3
HYV			
VAHV	5.10.2021	TELA	PITUUS- JA POIKKILEIKKAUKSET R
ETRS-GK22 N2000		MITTAKAAVA 1:1000/1:100, 1:100	PIIR N:O IN / IJ 13 100