KUIVATUS

PITUUSLEIKKAUS 1:1000/1:100

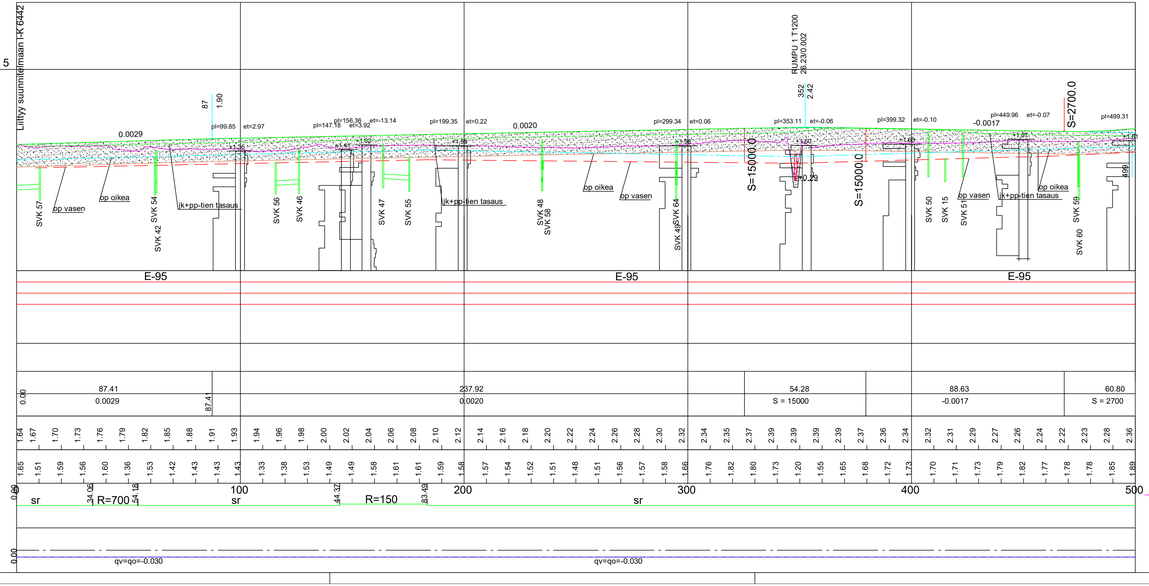

PAPPILANPUISTIKKO PLV 0-318.57 JA 423.02-500
TYYPPIPOIKKILEIKKAUS 1:100

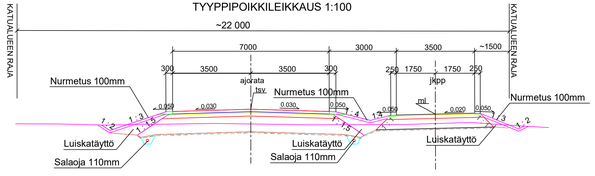

RAKENNE E/95, KATULUOKKA 3
40 MM KULUTUSKERROS, SMA 16/100
60 MM KULUTUSKERROS AB 20/150
60 MM TASAUSKERROS MURSKE 0-16 mm
150 MM KANTAVAKERROS, MURSKE 0-32 mm
700 MM JAKAVAKERROS, MURSKE 0-90 mm
SUODATINKANGAS N3
1010 MM YHT.

RAKENNE E/64, KATULUOKKA 5 (JK+PP-TIE)
40 MM KULUTUSKERROS, AB 16/100
150 MM KANTAVAKERROS, MURSKE 0-32 mm
450 MM JAKAVAKERROS, MURSKE 0-90 mm
SUODATINKANGAS N3
640 MM YHT.

PAPPILANPUISTIKKO PLV 318.57-375.87
TYYPPIPOIKKILEIKKAUS 1:100
(LEIKKAUS KAIDELEVENNYS)

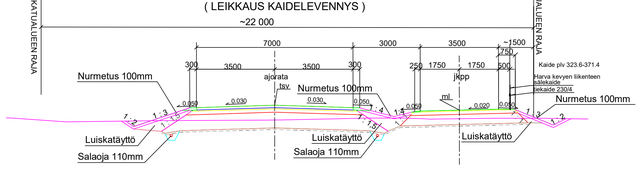

RAKENNE E/95, KATULUOKKA 3
40 MM KULUTUSKERROS, SMA 16/100
60 MM KULUTUSKERROS AB 20/150
60 MM TASAUSKERROS MURSKE 0-16 mm
150 MM KANTAVAKERROS, MURSKE 0-32 mm
700 MM JAKAVAKERROS, MURSKE 0-90 mm
SUODATINKANGAS N3
1010 MM YHT.

RAKENNE E/64, KATULUOKKA 5 (JK+PP-TIE)
40 MM KULUTUSKERROS, AB 16/100
150 MM KANTAVAKERROS, MURSKE 0-32 mm
450 MM JAKAVAKERROS, MURSKE 0-90 mm
SUODATINKANGAS N3
640 MM YHT.

PAPPILANPUISTIKKO PLV 355.3-422.9
TYYPPIPOIKKILEIKKAUS 1:100
(LEIKKAUS SAATTOLIIKENNETASKU)

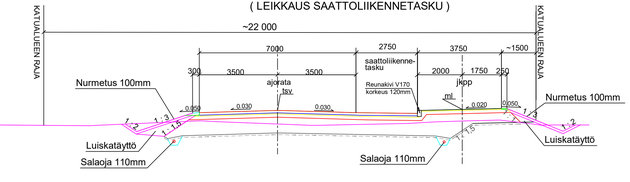

RAKENNE E/95, KATULUOKKA 3
40 MM KULUTUSKERROS, SMA 16/100
60 MM KULUTUSKERROS AB 20/150
60 MM TASAUSKERROS MURSKE 0-16 mm
150 MM KANTAVAKERROS, MURSKE 0-32 mm
700 MM JAKAVAKERROS, MURSKE 0-90 mm
SUODATINKANGAS N3
1010 MM YHT.

RAKENNE E/64, KATULUOKKA 5 (JK+PP-TIE)
40 MM KULUTUSKERROS, AB 16/100
150 MM KANTAVAKERROS, MURSKE 0-32 mm
450 MM JAKAVAKERROS, MURSKE 0-90 mm
SUODATINKANGAS N3
640 MM YHT.

HYVÄKSYTTY
14 päivänä joulu kuuta
vuonna 2021
Porin kaupunki
TEKNINEN LAUTAKUNTA

ASEMAPIIRUSTUS IN/IJ 13 131, 13 132
PAALUTUSMITAT R-asemalla

			TYÖMAAN TYÖNJOHTO ON VELVOLLINEN HANKKIMAAN TIEDOT KAAPELIEN JA JOHTIMIEN SIJAINNISTA
			PORIN KAUPUNKI
			TEKNINEN TOIMIALA
			INFRA YKSIKKÖ / INFRAJOHTAMINEN
KÄSIT	24.9.2021		PAPPILANPUISTIKKO PLV. 0-500
SUUN	24.9.2021		
TARK.	26.10.2021		
TARK.	26.10.2021		
HYV.			
VAHV	14.12.2021	TELA	PITUUSLEIKKAUS JA TYYPPIPOIKKILEIKKAUKSET R
ETRS-GK22 N2000			MITTAKAAVA 1:1000/1:100, 1:100 — PIIR N:O IN / IJ 13 133