


PITUUS- JA TYYPPIPOIKKILEIKKAUKSET IN/IJ 13 217

NO	MUUTOS PVM	P	S	T
1.	31.10.2022	IL	HL	LISÄTTY HUOLTOTIE JA SEN LIITTYMÄ
2.	31.10.2022	IL	HL	LISÄTTY LASKUOJA JA RAMBOLL OY:N HULEVESIALLASSUUNNITELMA
3.	24.01.2023	IL	HL	REUNAKIVEN KORKEUDEN MUUTOS

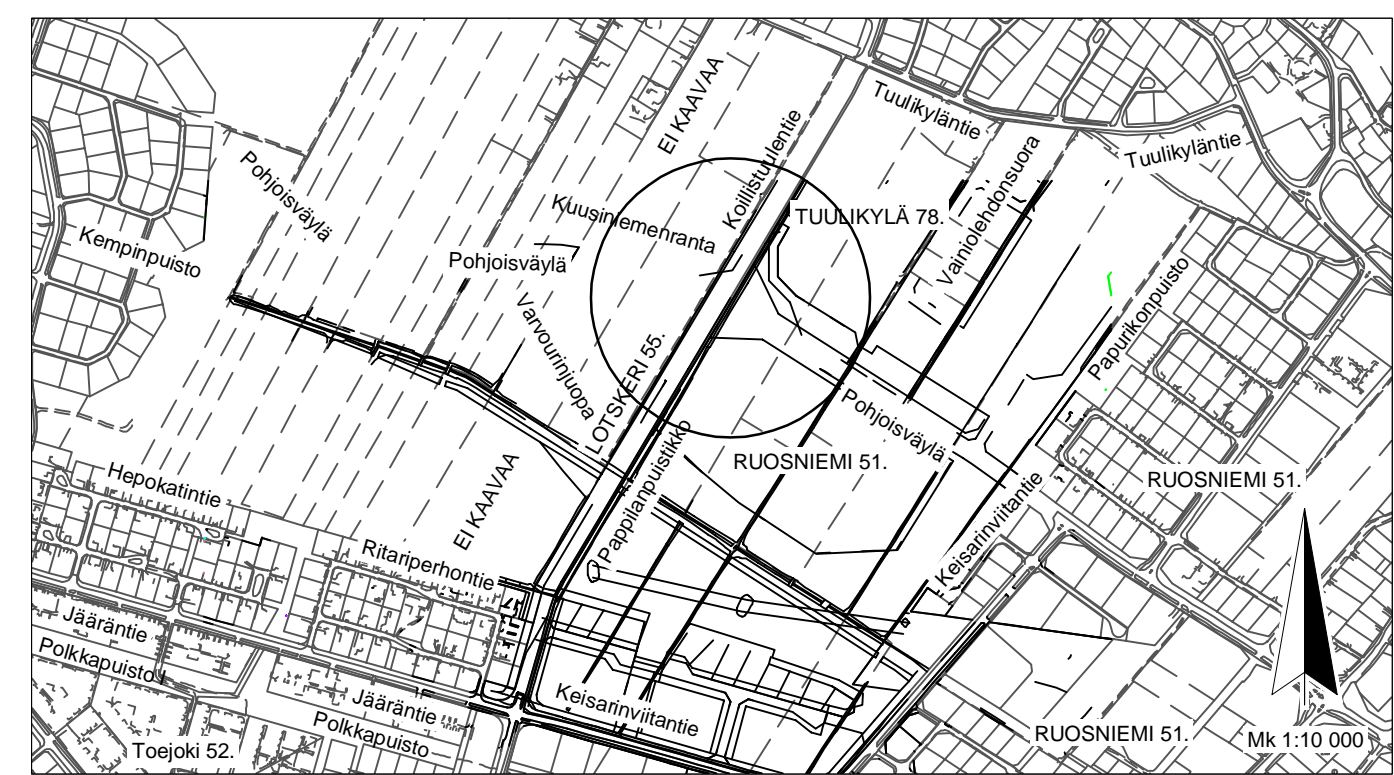

HYVÄKSYTTY
 8 päivänä maaliskuuta
 vuonna 2022
 Porin kaupunki
 TEKNINEN LAUTAKUNTA

PITUUSLEIKKAUS IN/IJ 13 151 JA IN/IJ 13 152
 TYYPPIPOIKKILEIKKAUKSET IN/IJ 13 153 JA IN/IJ 13 154
 YMPYRÄN TYYPPIPOIKKILEIKKAUKSET A-A JA B-B IN/IJ 13 155
 PITUUS- JA TYYPPIPOIKKILEIKKAUKSET J1 PLV. 960-1200 IN/IJ 13 156
 PITUUS- JA TYYPPIPOIKKILEIKKAUKSET J2 PLV. 300-400 IN/IJ 13 157
 PITUUS- JA TYYPPIPOIKKILEIKKAUKSET J3 PLV. 500-655.25 IN/IJ 13 158
 KUIVATUSKARTTA IN/IJ 13 159
 HULEVESISUUNNITELMA IN/IJ 13 160
 SALAOJASUUNNITELMA IN/IJ 13 161
 HAPPAMIEN SALAOJAVESIEN SUUNNITELMA IN/IJ 13 162
 S1 POHJOISVÄYLÄN AKK YLEISPIIRUSTUS IN/IJ 13 163
 S2 PAPPILANPUUSTIKON AKK YLEISPIIRUSTUS IN/IJ 13 164
 PAALUTUSMITAT R-asemalla

	TYÖMAAN TYÖNJOHTO ON VELVOLLINEN HANKKIMAAN TIEDOT KAAPELIEN JA JOHTIMIEN SIJAINNISTA		
KÄSIT	29.1.2022	Irma Lehto	PORIN KAUPUNKI TEKNINEN TOIMIALA INFRA YKSIKKÖ / INFRAJOHTAMINEN
SUUN			POHJOISVÄYLÄ PLV. 1650-1830, PAPPILANPUUSTIKKO PLV. 500-618.43
TARK			KOILLISTULENTIE PLV. 618.43-700
VYV			J1 PLV. 960-1200, J2 PLV. 300-400, J3 PLV. 500-655.25
VAHV			ASEMAPIIRUSTUS
ETRS-GK22 N2000	KORVAA OSIN IN/IJ 13 039	MITTAKAAVA 1:500, 1:10 000	PIIR N° IN / IJ 13 150