


POHJOISVÄYLÄN AKK L=22,00m

PITUUSLEIKKAUS 1:1000/1:100

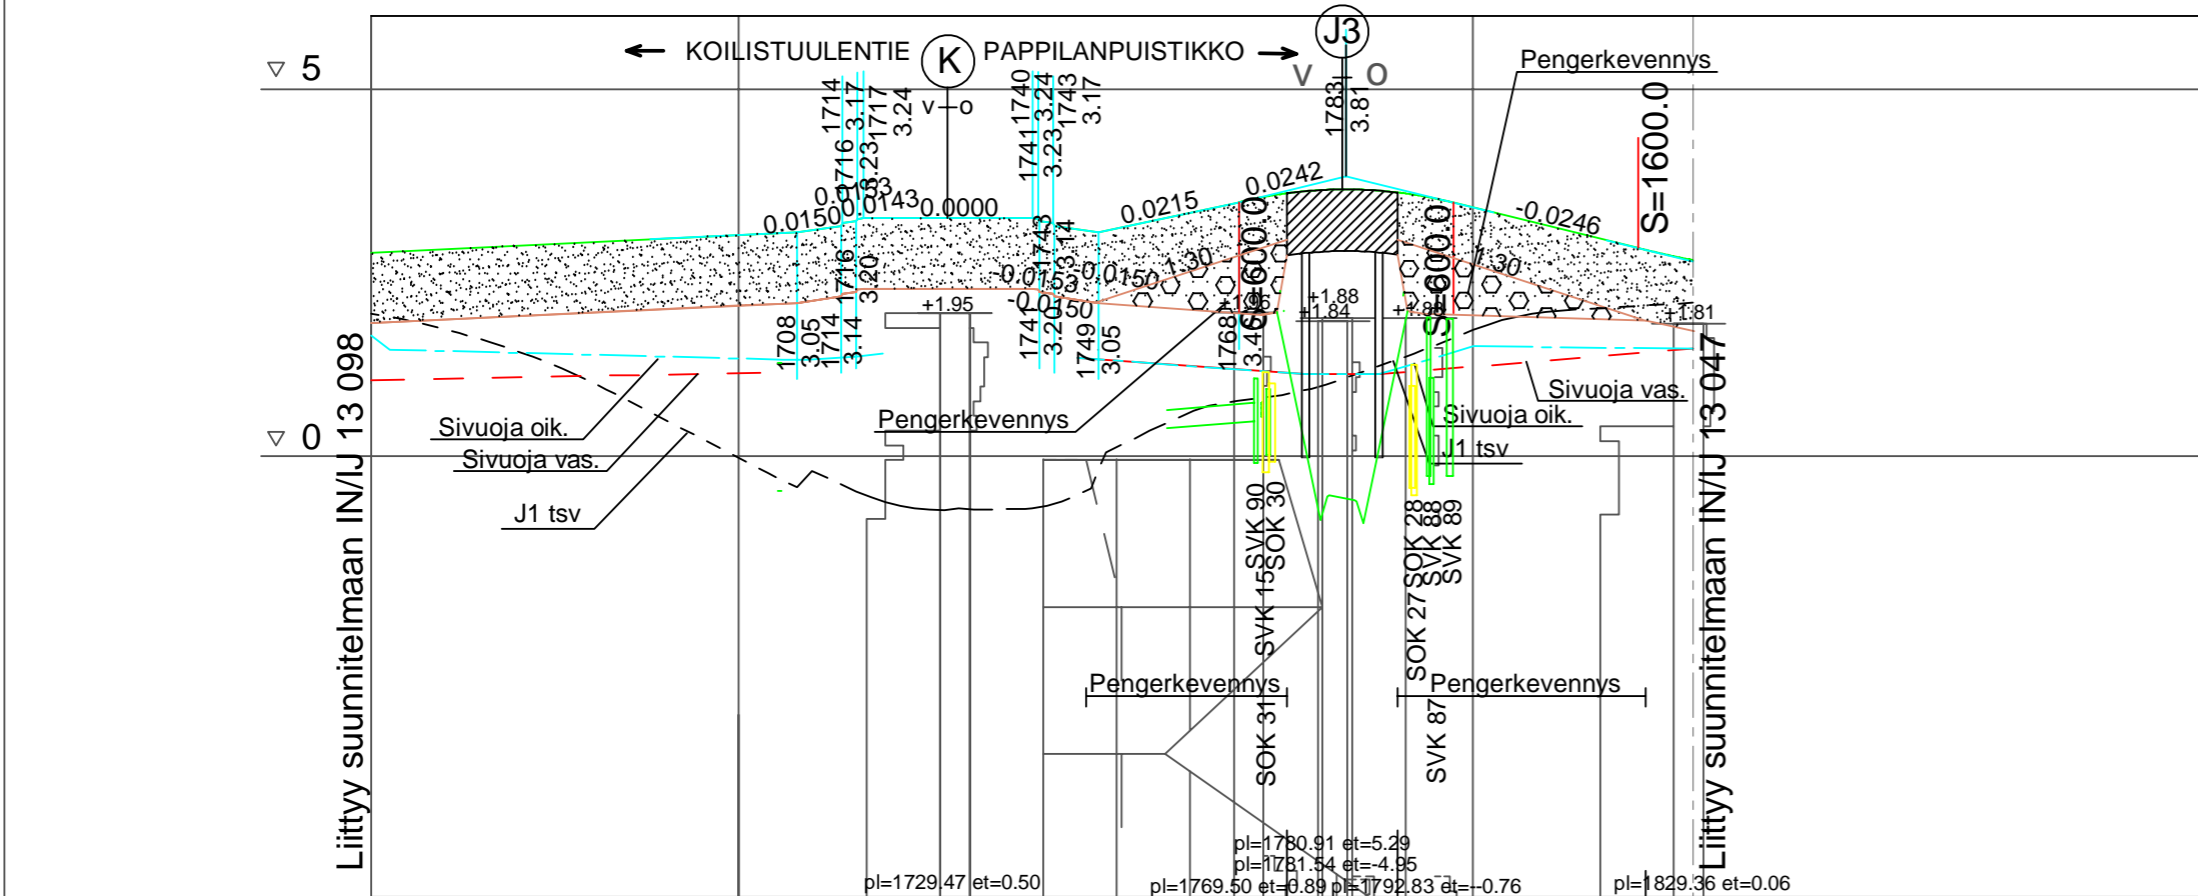

| | | | | | | | | | | | | | | | | | | | |
|------------------------|--------------|----------|--------|---------|---------|--------|-----------|---------|----------|------|------|------|------|--------------|------|------|------|------|------|
| Päälysrakenne | E-101 | | | | | | | | | | | | | | | | | | |
| Poikkileikkaus | | | | | | | | | | | | | | | | | | | |
| Vesijohto | | | | | | | | | | | | | | | | | | | |
| Jätevesi putken laatu | | | | | | | | | | | | | | | | | | | |
| Kaltevuus / Vesijuoksu | | | | | | | | | | | | | | | | | | | |
| Sadevesi putken laatu | | | | | | | | | | | | | | | | | | | |
| Kaltevuus / Vesijuoksu | | | | | | | | | | | | | | | | | | | |
| Matka | 6.00 | 2.00 | 1.00 | 23.00 | 2.00 | 5.00 | | | | | | | | | | | | | |
| Pituus / kaltevuus | 0.0153 | 0.0143 | 0.0000 | -0.0150 | -0.0150 | 0.0215 | S = 600 | -0.0246 | S = 1600 | | | | | | | | | | |
| Tasausviivan korkeus | 2.77 | 2.82 | 2.87 | 2.92 | 2.96 | 3.01 | 3.08 | 3.24 | 3.24 | 3.24 | 3.07 | 3.29 | 3.50 | 3.63 | 3.59 | 3.39 | 3.14 | 2.90 | 2.67 |
| Maanpinnan korkeus | 1.88 | 1.88 | 1.90 | 1.92 | 1.95 | 1.95 | 1.93 | 1.92 | 1.97 | 2.15 | 1.98 | 1.99 | 1.98 | 1.96 | 1.94 | 1.94 | 1.93 | 1.93 | 1.92 |
| Paalutus | 50.11 | | | 79.96 | | 1700 | | | | | | | | | | | | | 1900 |
| Kaarevuus | R=480 | | | | | Sr | | | | | | | | R=205 | | | Sr | | |
| Kaltevuus | qv=q0=-0.030 | 1%/37.3m | 1%/24m | | | | qv=-0.015 | 1%/10m | 1.3m | | | | | qv=q0=-0.030 | | | | | |

HYVÄKSYTTY
 8 päivänä maaliskuuta
 vuonna 2022
 Porin kaupunki
 TEKNINEN LAUTAKUNTA

- ASEMPIIRUSTUS IN/IJ 13 150
- PITUUSLEIKKAUS IN/IJ 13 152
- TYYPPIPOIKKILEIKKAUKSET IN/IJ 13 153 JA IN/IJ 13 154
- YMPYRÄN TYYPPIPOIKKILEIKKAUKSET A-A JA B-B IN/IJ 13 155
- PITUUS- JA TYYPPIPOIKKILEIKKAUKSET J1 PLV. 960-1200 IN/IJ 13 156
- PITUUS- JA TYYPPIPOIKKILEIKKAUKSET J2 PLV. 300-400 IN/IJ 13 157
- PITUUS- JA TYYPPIPOIKKILEIKKAUKSET J3 PLV. 500-655.25 IN/IJ 13 158
- KUIVATUSKARTTA IN/IJ 13 159
- HULEVESISUUNNITELMA IN/IJ 13 160
- SALAOJASUUNNITELMA IN/IJ 13 161
- HAPPAMIEN SALAOJAVESIEN SUUNNITELMA IN/IJ 13 162
- S1 POHJOISVÄYLÄN AKK YLEISPIIRUTUS IN/IJ 13 163
- S2 PAPPILANPUUSTIKON AKK YLEISPIIRUTUS IN/IJ 13 164
- PAALUTUSMITAT R-asemalla

| | | | |
|--------------------|---|----------------------------|--|
| | TYÖMAAN TYÖNJOHTO ON VELVOLLINEN HANKKIMAAN TIEDOT KAAPELIEN JA JOHTIMIEN SIJAINNISTA | | |
| KÄSIT | 29.1.2022 | Irma Lehto | PORIN KAUPUNKI TEKNINEN TOIMIALA INFRA YKSIKKÖ / INFRAJOHTAMINEN |
| SUUN | 29.1.2022 | Irma Lehto | |
| TARK | | | POHJOISVÄYLÄ PLV. 1650-1830 |
| TARK | | | |
| HYV | | | |
| VAHV | | | PITUUSLEIKKAUS KasLissu |
| ETRS-GK22 N2000 | | MITTAKAAVA 1:1000/1:100 | PIIR N:O IN / IJ 13 151 |