



PAPPILANPUUSTIKKO PLV. 500-534.96
 TYYPIPOIKKILEIKKUS 1:100

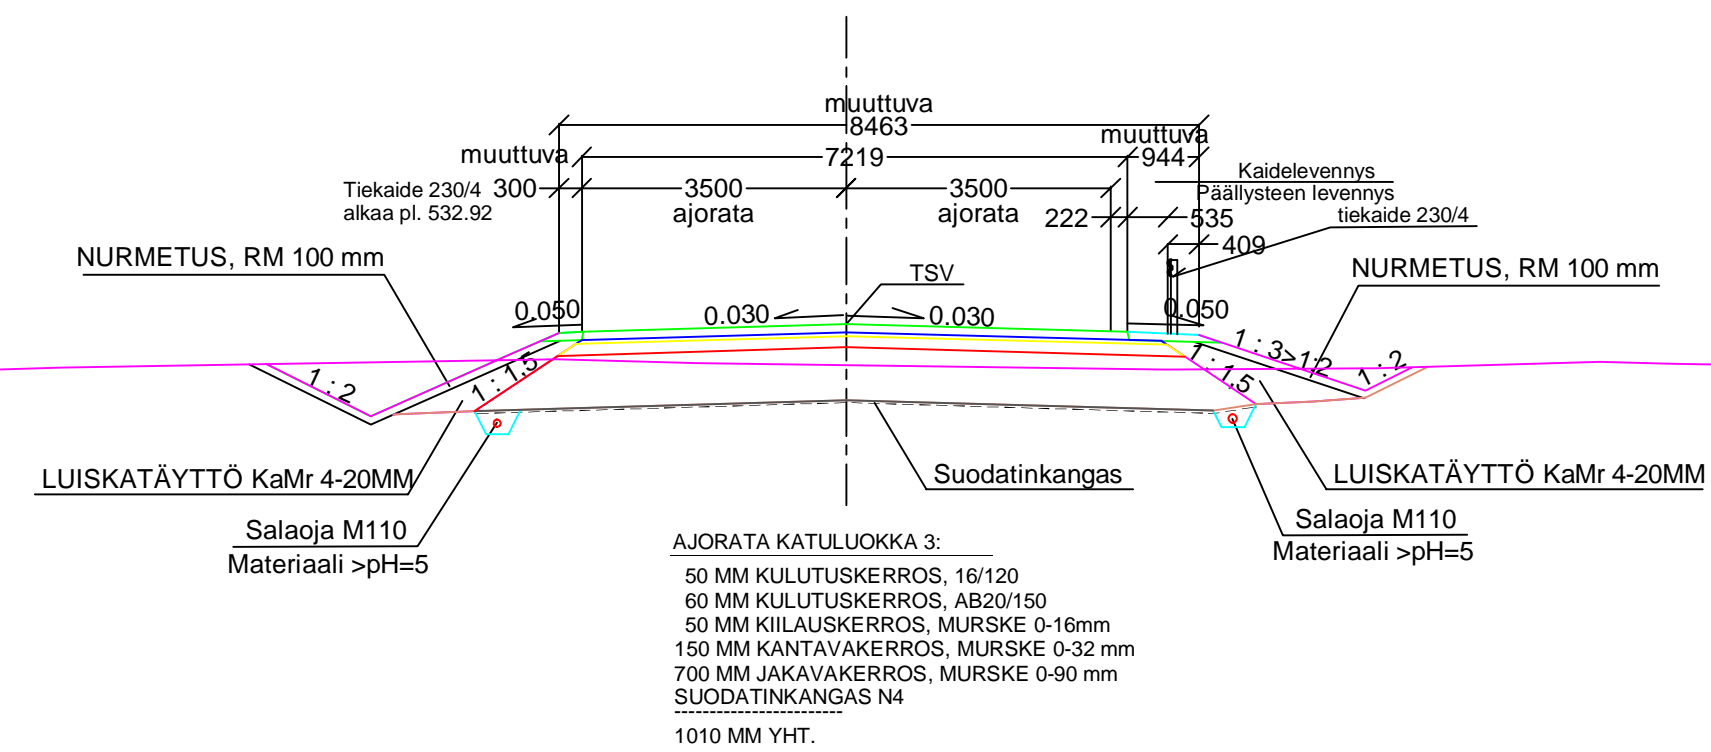


PAPPILANPUUSTIKKO PLV. 564.96-597.93
 TYYPIPOIKKILEIKKUS 1:100

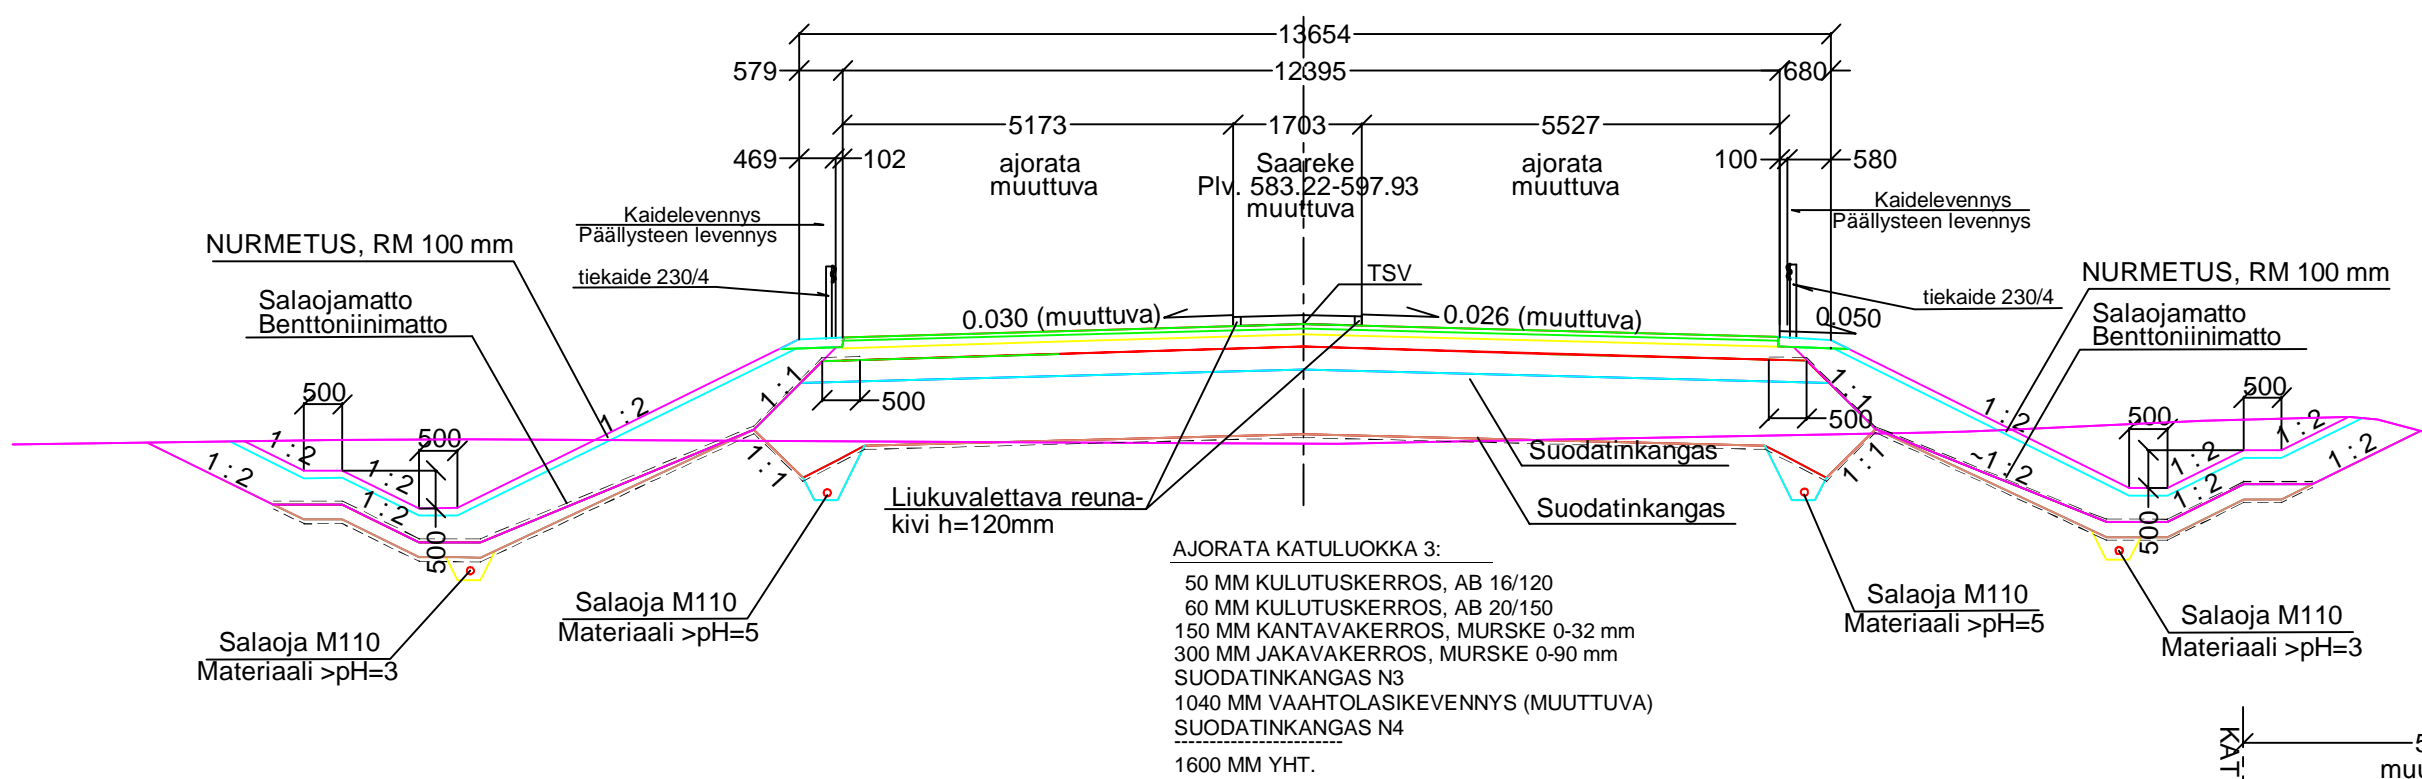


PAPPILANPUUSTIKKO PLV. 597.93-618.43 piirustuksen IN/IJ 13 155 mukaan
 KOILISTUULENTIE PLV. 618.43-638.93 piirustuksen IN/IJ 13 155 mukaan


KOILISTUULENTIE PLV. 638.93-670.36
 TYYPIPOIKKILEIKKUS 1:100

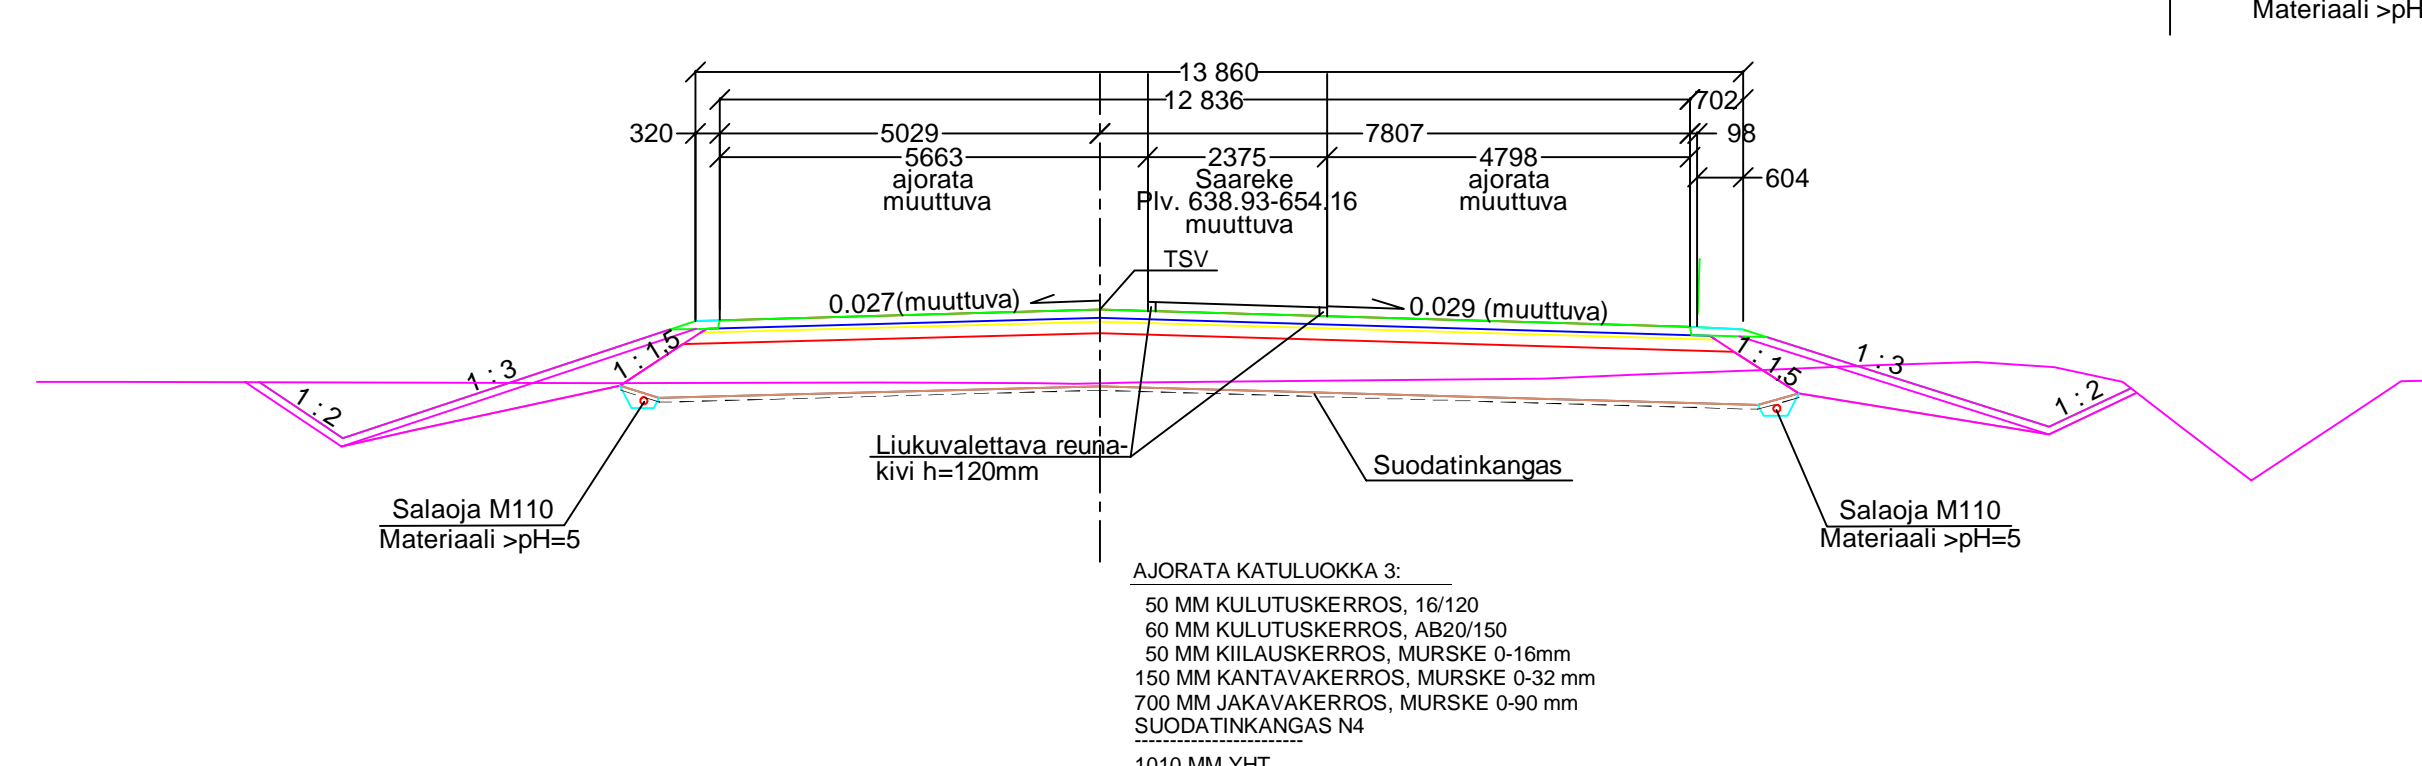

KOILISTUULENTIE PLV. 670.36-700
 TYYPIPOIKKILEIKKUS 1:100

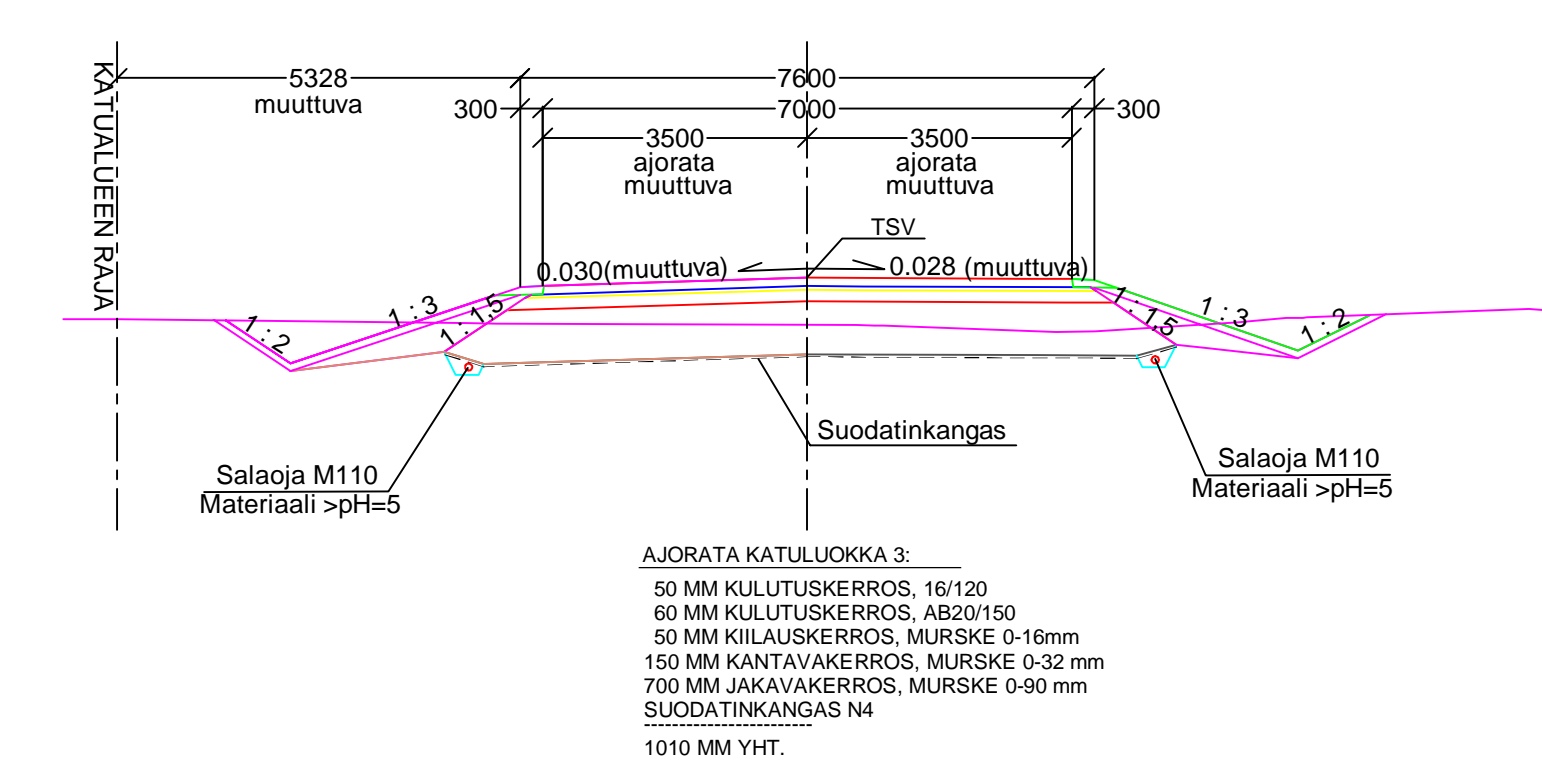

PAPPILANPUUSTIKKO PLV. 534.96-564.96
 TYYPIPOIKKILEIKKUS 1:100

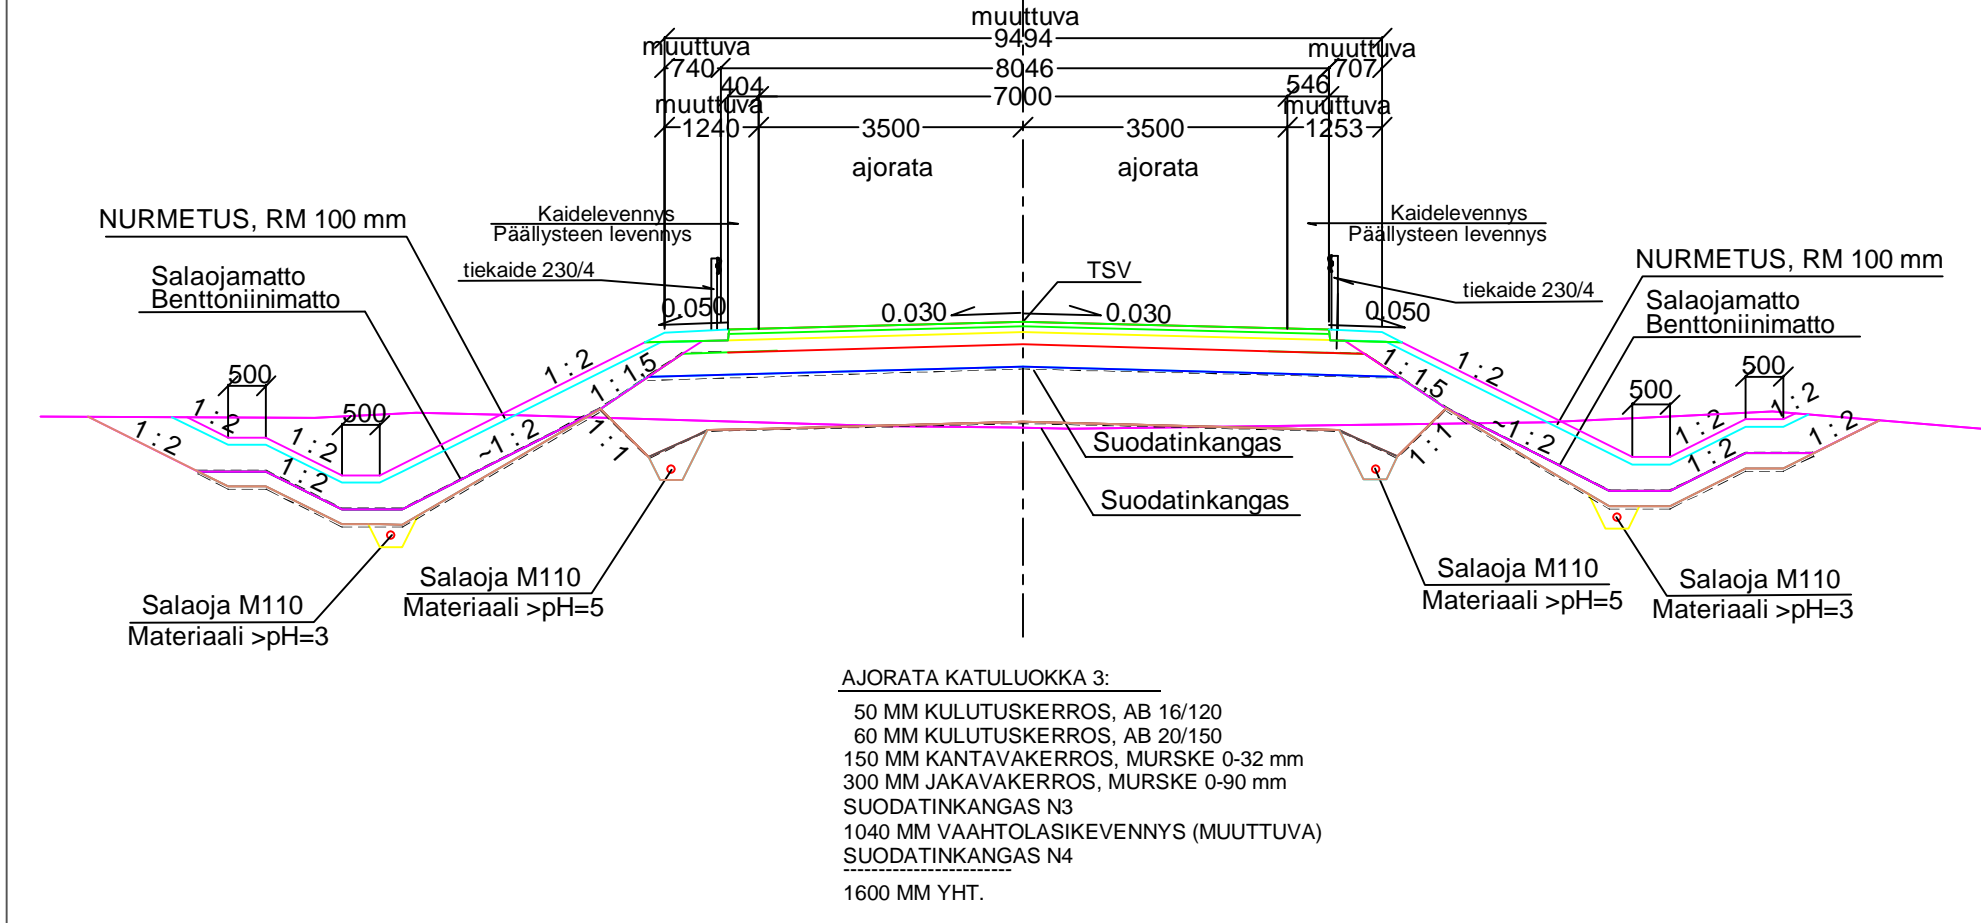

HYVÄKSYTTY
 8 päivänä maaliskuuta
 vuonna 2022
 Porin kaupunki
 TEKNINEN LAUTAKUNTA

ASEMPIIRUSTUS IN/IJ 13 150
 PITUUSLEIKKAUS IN/IJ 13 151
 TYYPIPOIKKILEIKKAUKSET IN/IJ 13 153
 YMPYRÄN TYYPIPOIKKILEIKKAUKSET A-A JA B-B IN/IJ 13 155
 PITUUS- JA TYYPIPOIKKILEIKKAUKSET J1 PLV. 960-1200 IN/IJ 13 156
 PITUUS- JA TYYPIPOIKKILEIKKAUKSET J2 PLV. 300-400 IN/IJ 13 157
 PITUUS- JA TYYPIPOIKKILEIKKAUKSET J3 PLV. 500-655.25 IN/IJ 13 158
 KUIVATUSKARTTA IN/IJ 13 159
 HULEVESISUUNNITELMA IN/IJ 13 160
 SALAOJIEN KUIVATUSKARTTA IN/IJ 13 161
 HAPPAMIEN SALAOJAVESIEN SUUNNITELMA IN/IJ 13 162
 S1 POHJOISVÄYLÄN AKK YLEISPIIRUTUS IN/IJ 13 163
 S2 PAPPILANPUUSTIKON AKK YLEISPIIRUTUS IN/IJ 13 164
 PAALUTUSMITAT R-asemalla

			TYÖMAAN TYÖNJOHTO ON VELVOLLINEN HANKKIMAAN TIEDOT KAAPELIEN JA JOHTIMIEN SIJAINNISTA
KÄSIT	29.1.2022	Irma Lehto	PORIN KAUPUNKI TEKNINEN TOIMIALA
SUUN	29.1.2022	Irma Lehto	INFRA YKSIKKÖ / INFRAJOHTAMINEN
TARK			PAPPILANPUUSTIKKO PLV. 500-597.93
TARK			KOILISTUULENTIE PLV. 618.43-700
HYV			
VAHV			TYYPIPOIKKILEIKKAUKSET KasLissu
ETRS-GK22 N2000		MITTAKAAVA 1:100	PIIR.NO IN / IJ 13 154