## LEIKKAUS A-A




AJORATA KATULUOKKA 3:
50 MM KULUTUSKERROS, SMA 16/120
60 MM KULUTUSKERROS, ABK 20/150
50 MM KIILAUSKERROS, MURSKE 0-16mm
150 MM KANTAVAKERROS, MURSKE 0-32 mm
700 MM JAKAVAKERROS, MURSKE 0-90 mm
SUODATINKANGAS N3
1010 MM YHT.

AJORATA KATULUOKKA 3:
50 MM KULUTUSKERROS, AB 16/120
60 MM KULUTUSKERROS, AB 20/150
150 MM KANTAVAKERROS, MURSKE 0-32 mm
300 MM JAKAVAKERROS, MURSKE 0-90 mm
SUODATINKANGAS N3
1040 MM VAAHTOLASIKEVENNYS (MUUTTUVA)
SUODATINKANGAS N4
1600 MM YHT.

LUISKARAKENNE
100 MM NURMETUKSEN KASVUALUSTA
500 MM MOREENI
SALAOJAMATTO
BENTONIITTIMATTO
200MM ASENNUSALUSTA
SUODATINKANGAS N4
800 MM YHT.

## LEIKKAUS B-B

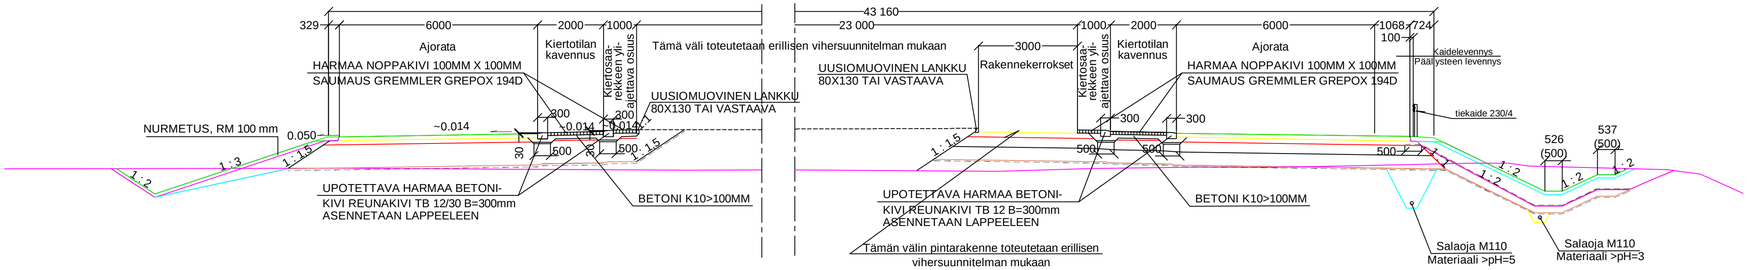


LUISKARAKENNE
100 MM NURMETUKSEN KASVUALUSTA
500 MM MOREENI
SALAOJAMATTO
BENTONIITTIMATTO
200MM ASENNUSALUSTA
SUODATINKANGAS N4
800 MM YHT.

AJORATA KATULUOKKA 3:
50 MM KULUTUSKERROS, SMA 16/120
60 MM KULUTUSKERROS, ABK 20/150
50 MM KIILAUSKERROS, MURSKE 0-16mm
150 MM KANTAVAKERROS, MURSKE 0-32 mm
700 MM JAKAVAKERROS, MURSKE 0-90 mm
SUODATINKANGAS N3
1010 MM YHT.

AJORATA KATULUOKKA 3:
50 MM KULUTUSKERROS, SMA 16/120
60 MM KULUTUSKERROS, ABK 20/150
50 MM KIILAUSKERROS, MURSKE 0-16mm
150 MM KANTAVAKERROS, MURSKE 0-32 mm
700 MM JAKAVAKERROS, MURSKE 0-90 mm
SUODATINKANGAS N3
1010 MM YHT.

LUISKARAKENNE
100 MM NURMETUKSEN KASVUALUSTA
500 MM MOREENI
SALAOJAMATTO
BENTONIITTIMATTO
200MM ASENNUSALUSTA
SUODATINKANGAS N4
800 MM YHT.

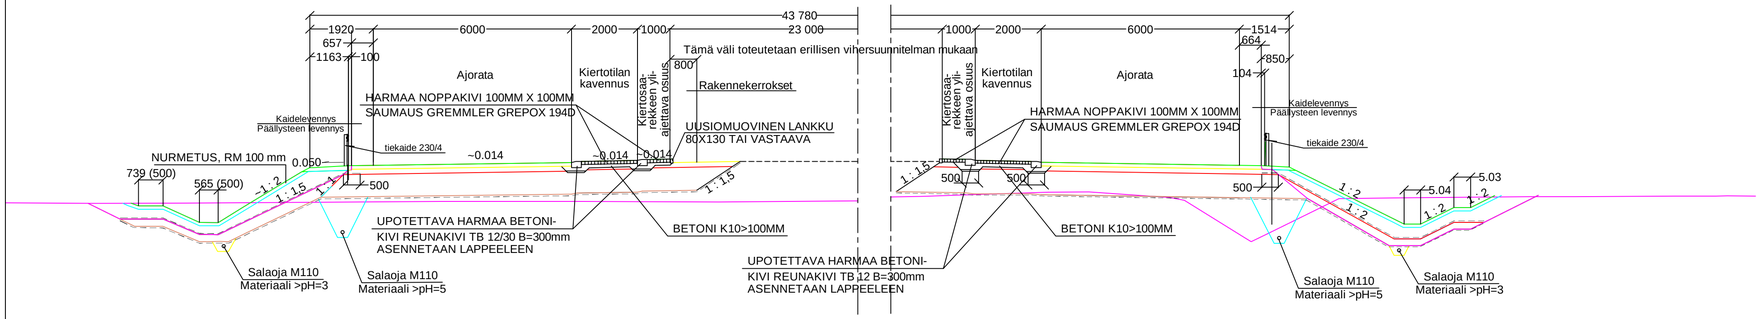HYVÄKSYTTY
8 päivänä maalis kuuta
vuonna 2022
Porin kaupunki
TEKNINEN LAUTAKUNTA

ASEMAPIIRUSTUS IN/IJ 13 150
PITUUSLEIKKAUS IN/IJ 13 151 JA IN/IJ 13 152
TYYPPIPOIKKILEIKKAUKSET IN/IJ 13 153 JA IN/IJ 13 154
PITUUS- JA TYYPPIPOIKKILEIKKAUKSET J1 PLV. 960-1200 IN/IJ 13 156
PITUUS- JA TYYPPIPOIKKILEIKKAUKSET J2 PLV. 300-400 IN/IJ 13 157
PITUUS- JA TYYPPIPOIKKILEIKKAUKSET J3 PLV. 500-655.25 IN/IJ 13 158
KUIVATUSKARTTA IN/IJ 13 159
HULEVESISUUNNITELMA IN/IJ 13 160
SALAOJASUUNNITELMA IN/IJ 13 161
HAPPAMIEN SALAOJAVESIEN SUUNNITELMA IN/IJ 13 162
S1 POHJOISVÄYLÄN AKK YLEISPIIRUTUS IN/IJ 13 163
S2 PAPPILANPUISTIKON AKK YLEISPIIRUTUS IN/IJ 13 164
PAALUTUSMITAT R-asemalla

| | | | |
|---|---|---|---|
| | | | TYÖMAAN TYÖNJOHTO ON VELVOLLINEN HANKKIMAAN TIEDOT KAAPELIEN JA JOHTIMIEN SIJAINNISTA |
| KÄSIT | 29.1.2022 | Irma Lehto | PORIN KAUPUNKI<br>TEKNINEN TOIMIALA<br>INFRA YKSIKKÖ / INFRAJOHTAMINEN |
| SUUN | 29.1.2022 | Irma Lehto | |
| TARK | | | POHJOISVÄYLÄ PLV. 1650-1830, PAPPILANPUISTIKKO PLV. 500-618.43 |
| TARK | | | KOILLISTUULENTIE PLV. 618.43-700 |
| HYV | | | J1 PLV. 960-1200, J2 PLV. 300-400, J3 PLV. 500-655.25 |
| VAHV | | | YMPYRÄN TYYPPIPOIKKILEIKKAUKSET A-A JA B-B — KasLissu |
| ETRS-GK22<br>N2000 | | MITTAKAAVA 1:100 | PIIR N:O IN / IJ 13 155 |