



PITUUSLEIKKAUS 1:1000/1:100

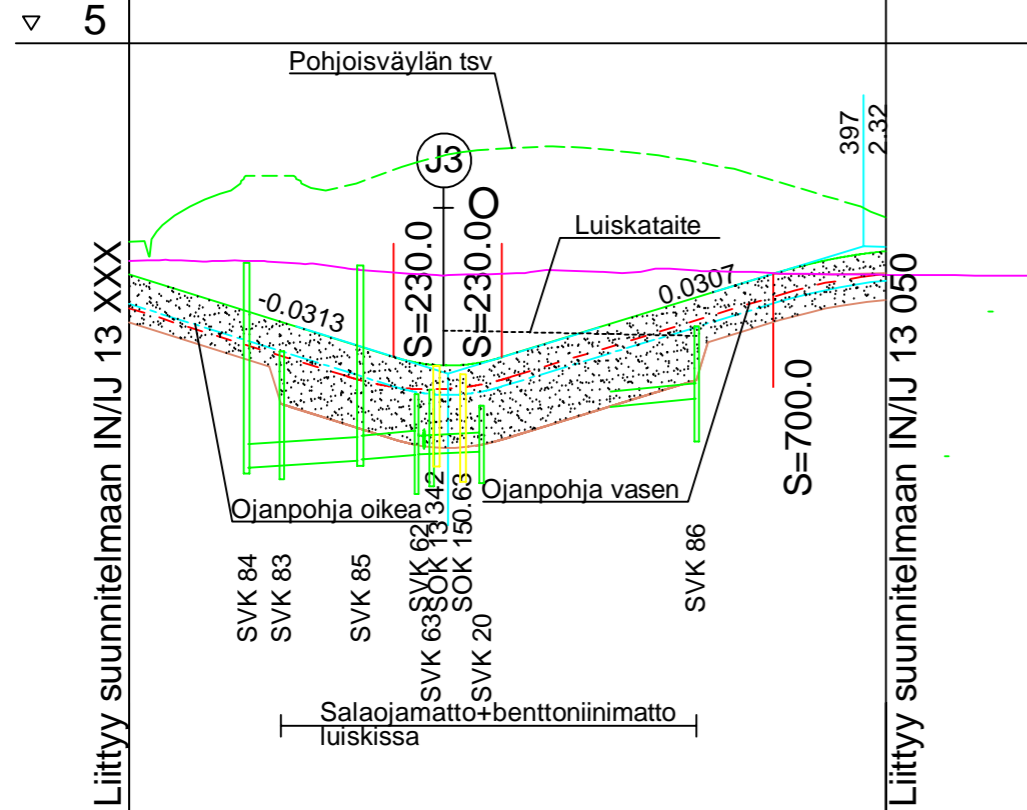


Päällysrakenne	E-64		
Poikkileikkaus	E-89		
Vesijohto	E-64		
Jätevesi putken laatu	Kaltevuus / Vesijuoksu		
Sadevesi putken laatu	Kaltevuus / Vesijuoksu		
Matka	14.26	35.88	23.91
Pituus / kaltevuus	S = 230	0.0307	S = 700
Tasausviivan korkeus	1.94	1.63	1.32
Maanpinnan korkeus	2.12	2.11	2.10
Paalutus	2.40	2.30	2.23
Kaarevuus	R=27	R=75	R=80
Kaltevuus	qv=0.025	1% 300m	1% 300m

PLV. 300-320 JA 375-400
TYYPPIPOIKKILEIKKUS 1:100

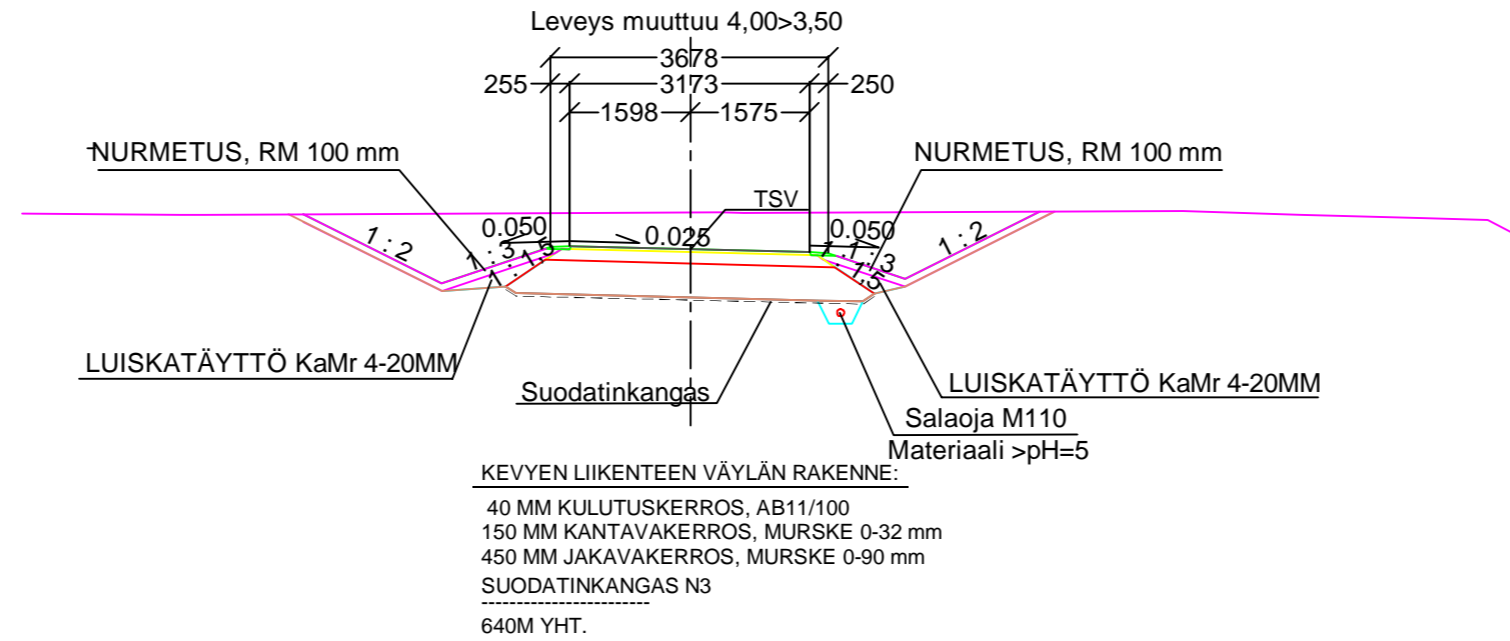

PLV. 320-375
TYYPPIPOIKKILEIKKUS 1:100

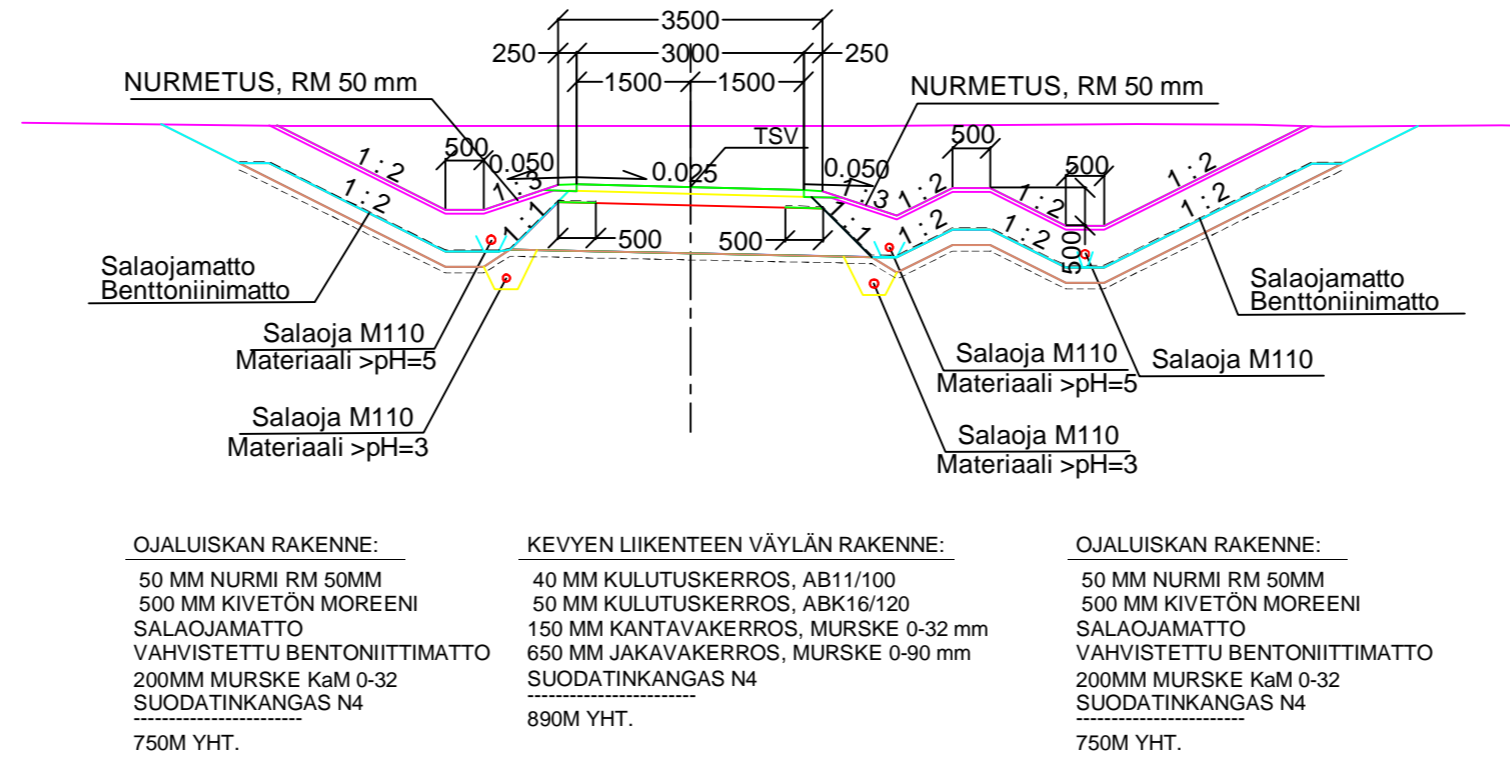

HYVÄKSYTTY
8 päivänä maaliskuuta
vuonna 2022
Porin kaupunki
TEKNINEN LAUTAKUNTA

- ASEMPIIRUSTUS IN/IJ 13 150
- PITUUSLEIKKAUS IN/IJ 13 151 JA IN/IJ 13 152
- TYYPPIPOIKKILEIKKAUKSET IN/IJ 13 153 JA IN/IJ 13 154
- YMPYRÄN TYYPPIPOIKKILEIKKAUKSET A-A JA B-B IN/IJ 13 155
- PITUUS- JA TYYPPIPOIKKILEIKKAUKSET J1 PLV. 960-1200 IN/IJ 13 156
- PITUUS- JA TYYPPIPOIKKILEIKKAUKSET J3 PLV. 500-655.25 IN/IJ 13 158
- KUIVATUSKARTTA IN/IJ 13 159
- HULEVESISUUNNITELMA IN/IJ 13 160
- SALAOJASUUNNITELMA IN/IJ 13 161
- HAPPAMIEN SALAOJAVESIEN SUUNNITELMA IN/IJ 13 162
- S1 POHJOISVÄYLÄN AKK YLEISPIIRUTUS IN/IJ 13 163
- S2 PAPPILANPUUSTIKON AKK YLEISPIIRUTUS IN/IJ 13 164
- PAALUTUSMITAT R- asemalla

		TYÖMAAN TYÖNJOHTO ON VELVOLLINEN HANKKIMAAN TIEDOT KAAPELIEN JA JOHTIMIEN SIJAINNISTA	
KÄSIT	29.1.2022	Irma Lehto	
SUUN			PORIN KAUPUNKI TEKNINEN TOIMIALA INFRA YKSIKKÖ / INFRAJOHTAMINEN
TARK			POHJOISVÄYLÄ
TARK			KOILLISTUULENTIE
HYV			KEVYEN LIIKENTEEN VÄYLÄ J2 PLV. 300-400
HYV			PITUUS- JA TYYPPIPOIKKILEIKKAUKSET KasLissu
ETRS-GK22 N2000	Korvaa osin IN/IJ 13 050	MITTAKAAVA 1:1000/1:100, 1:100	PIIR. N:O IN/IJ 13 157