


PITUUS- JA TYYPIPOIKKILEIKKAUKSET IN/IJ 13 217

NO	MUUTOS PVM	P S T
1.	31.10.2022	LISÄTTY HUOLTOTIE JA SEN LIITTYMÄ
2.	31.10.2022	LISÄTTY LASKUOJA JA RAMBOLL OY:N HULEVESIALLASSUUNNITELMA
3.	24.01.2023	HULEVESILINJAN MUUTOS

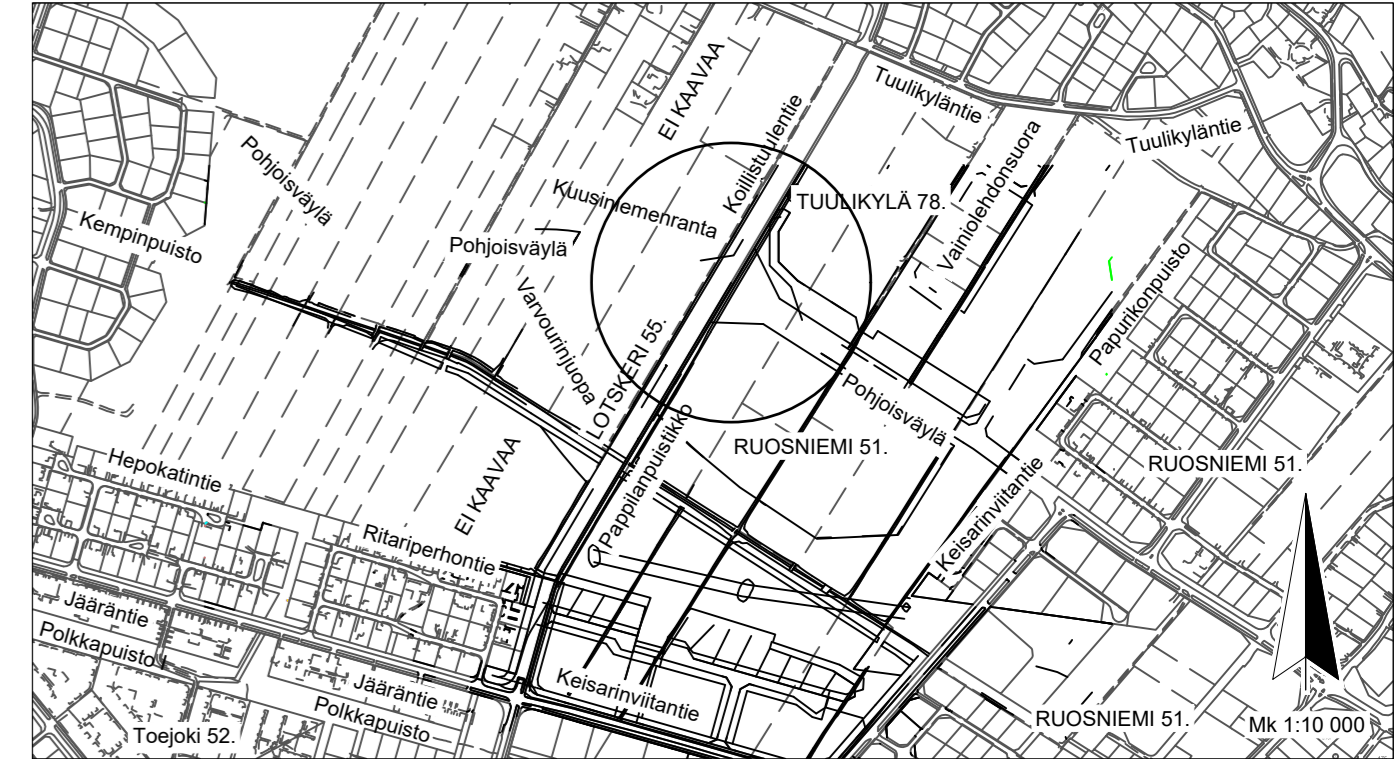

HYVÄKSYTTY

8 päivänä maaliskuuta
vuonna 2022

Porin kaupunki
TEKNINEN LAUTAKUNTA

PORIN VEDEN SUUNNITELLUT PUTKET JA KAIVOT ON
SUUNNITELMASTA 22.11.2021

- ASEMAPIIRUSRUS IN/IJ 13 150
- PITUUSLEIKKAUS IN/IJ 13 151 JA IN/IJ 13 152
- TYYPPIPOIKKILEIKKAUKSET IN/IJ 13 153 JA IN/IJ 13 154
- YMPYRÄN TYYPIPOIKKILEIKKAUKSET A-A JA B-B IN/IJ 13 155
- PITUUS- JA TYYPIPOIKKILEIKKAUKSET J1 PLV. 960-1200 IN/IJ 13 156
- PITUUS- JA TYYPIPOIKKILEIKKAUKSET J2 PLV. 300-400 IN/IJ 13 157
- PITUUS- JA TYYPIPOIKKILEIKKAUKSET J3 PLV. 500-655.25 IN/IJ 13 158
- KUIVATUSKARTTA IN/IJ 13 159
- HAPPAMEN KUIVATUSVESIEN SALAOJEN KUIVATUSKARTTA IN/IJ 13 162
- S1 POHJOISVÄYLÄN AKK YLEISPIIRUTUS IN/IJ 13 163
- S2 PAPPILANPUUSTIKON AKK YLEISPIIRUTUS IN/IJ 13 164
- PAALUTUSMITAT R-Asemalla

		TYÖMAAN TYÖNJOHTO ON VELVOLLINEN HANKKIMAAN TIEDOT KAAPELIEN JA JOHTIMIEN SIJAINNISTA
KÄSIT	29.1.2022	PORIN KAUPUNKI
SUUN	28.2.2022	TEKNINEN TOIMIALA
TARK	28.2.2022	INFRA YKSIKKÖ / INFRAJOHTAMINEN
TARK	17.5.2022	POHJOISVÄYLÄ PLV. 1650-1830, PAPPILANPUUSTIKKO PLV. 500-618.43
		KOILLISTUULENTIE PLV. 618.43-700
VAHV		J1 PLV. 960-1200, J2 PLV. 300-400, J3 PLV. 500-655.25
ETRS-GK22 N2000	MITTAKAAVA 1:500, 1:10 000	PIIRI N° IN / IJ 13 160