



KUIVATUS

PITUUSLEIKKAUS 1:1000/1:100

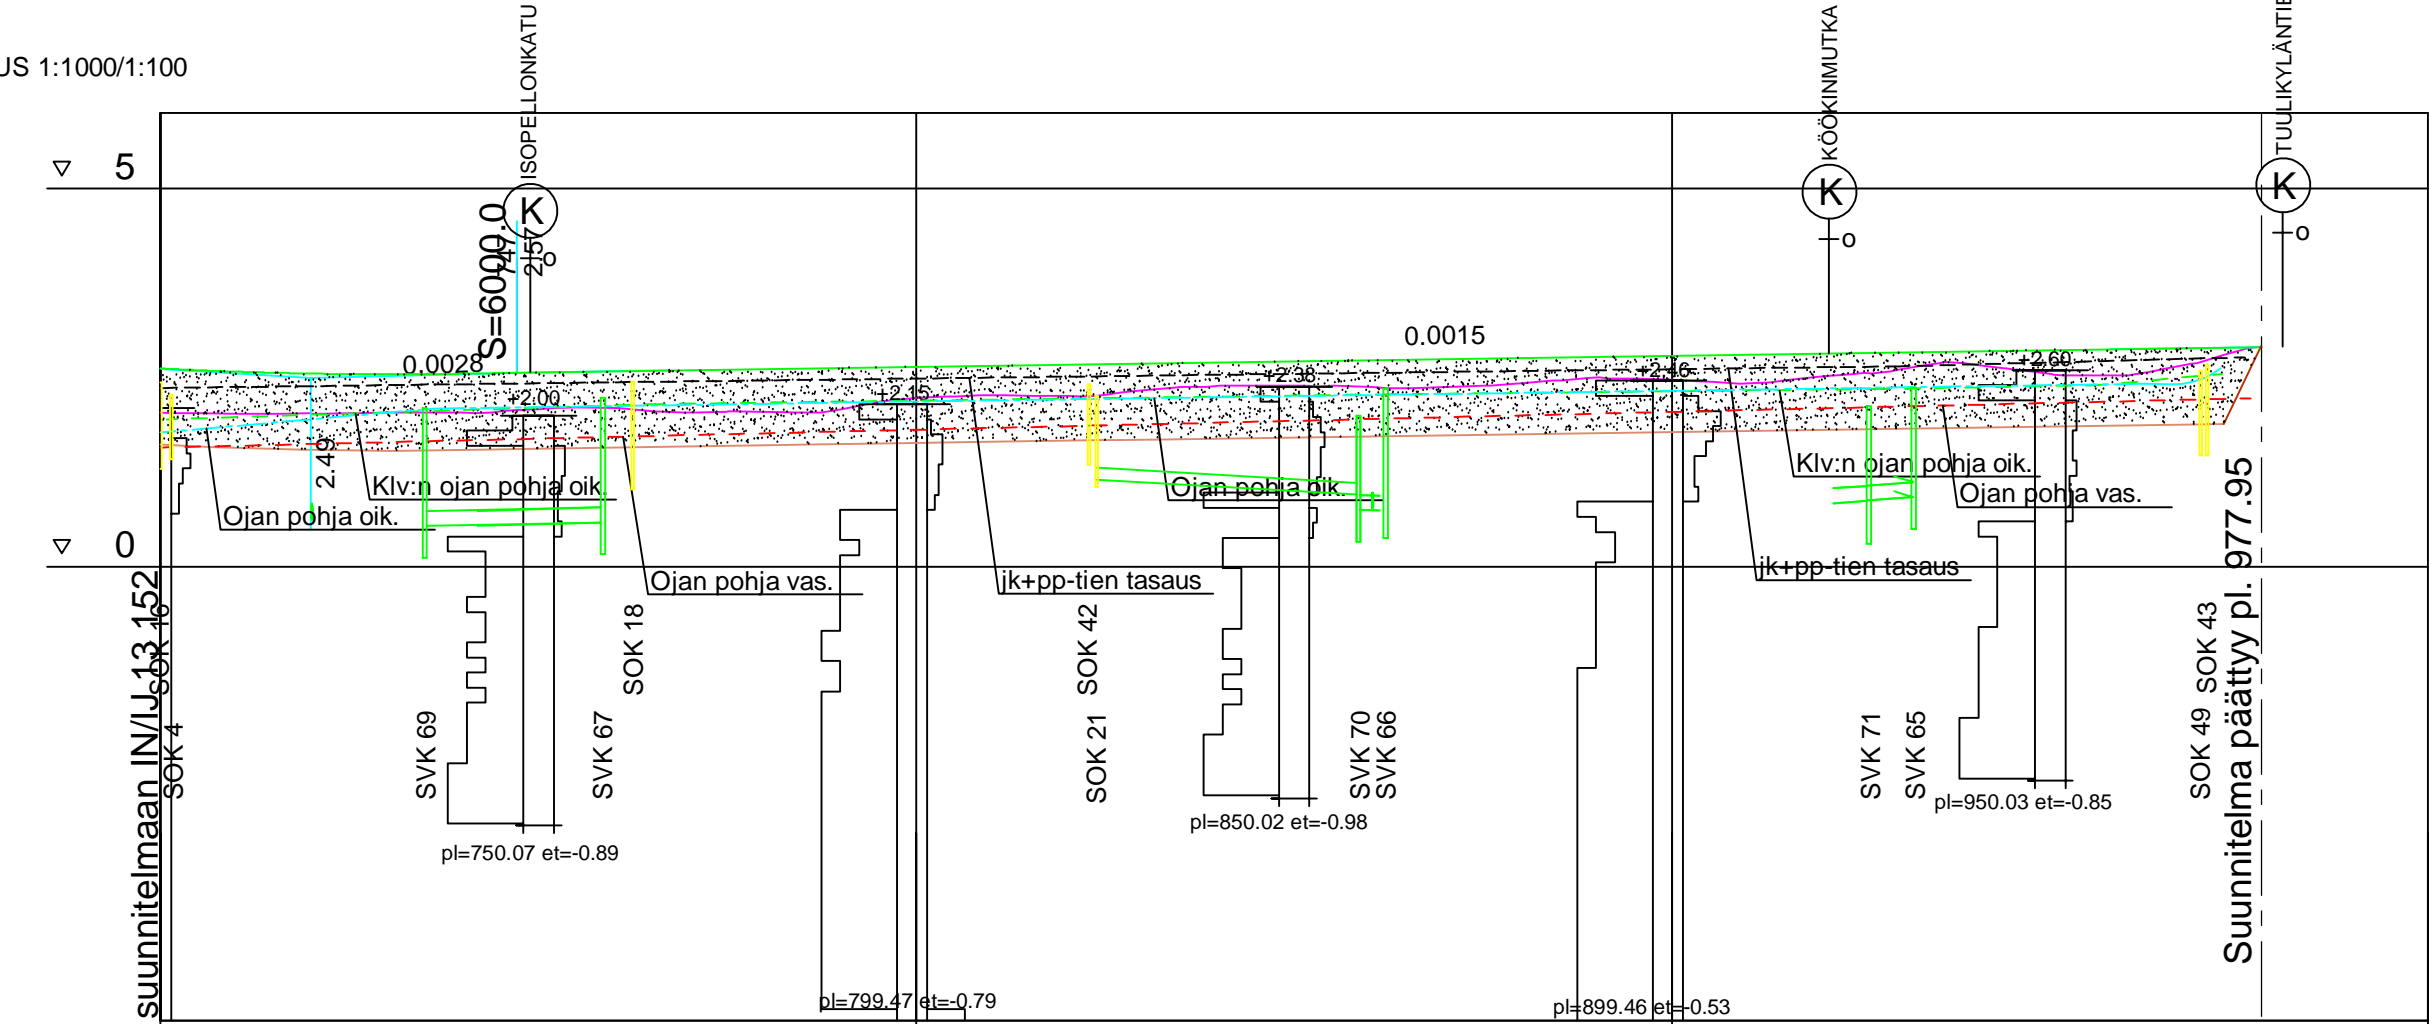

Päälysrakenne	E-95																													
Poikkileikkaus	E-95																													
Vesijohto	E-95																													
Jätevesi putken laatu	Kaltevuus / Vesijuoksu																													
Sadevesi putken laatu	Kaltevuus / Vesijuoksu																													
Matka	47.20	230.75																												
Pituus / kaltevuus	S=6000	0.0015																												
Tasausviivan korkeus	<table border="1"> <tr><td>2.62</td><td>2.58</td><td>2.55</td><td>2.54</td><td>2.55</td><td>2.57</td><td>2.59</td><td>2.60</td><td>2.62</td><td>2.63</td><td>2.64</td><td>2.66</td><td>2.67</td><td>2.69</td><td>2.70</td><td>2.72</td><td>2.73</td><td>2.75</td><td>2.76</td><td>2.78</td><td>2.79</td><td>2.81</td><td>2.82</td><td>2.83</td><td>2.85</td><td>2.86</td><td>2.88</td><td>2.89</td></tr> </table>		2.62	2.58	2.55	2.54	2.55	2.57	2.59	2.60	2.62	2.63	2.64	2.66	2.67	2.69	2.70	2.72	2.73	2.75	2.76	2.78	2.79	2.81	2.82	2.83	2.85	2.86	2.88	2.89
2.62	2.58	2.55	2.54	2.55	2.57	2.59	2.60	2.62	2.63	2.64	2.66	2.67	2.69	2.70	2.72	2.73	2.75	2.76	2.78	2.79	2.81	2.82	2.83	2.85	2.86	2.88	2.89			
Maanpinnan korkeus	<table border="1"> <tr><td>2.04</td><td>2.02</td><td>2.02</td><td>2.04</td><td>2.04</td><td>2.08</td><td>2.10</td><td>2.04</td><td>2.05</td><td>2.08</td><td>2.23</td><td>2.26</td><td>2.26</td><td>2.33</td><td>2.39</td><td>2.40</td><td>2.37</td><td>2.38</td><td>2.42</td><td>2.50</td><td>2.47</td><td>2.42</td><td>2.52</td><td>2.60</td><td>2.67</td><td>2.55</td><td>2.53</td><td>2.71</td></tr> </table>		2.04	2.02	2.02	2.04	2.04	2.08	2.10	2.04	2.05	2.08	2.23	2.26	2.26	2.33	2.39	2.40	2.37	2.38	2.42	2.50	2.47	2.42	2.52	2.60	2.67	2.55	2.53	2.71
2.04	2.02	2.02	2.04	2.04	2.08	2.10	2.04	2.05	2.08	2.23	2.26	2.26	2.33	2.39	2.40	2.37	2.38	2.42	2.50	2.47	2.42	2.52	2.60	2.67	2.55	2.53	2.71			
Paalutus	700																													
Kaarevuus	R=600	R=301																												
Kaltevuus	qv=q0=-0.030																													


POIKKILEIKKAUS 1:100  
PLV. 700-759.93 ja 823.10-977.95

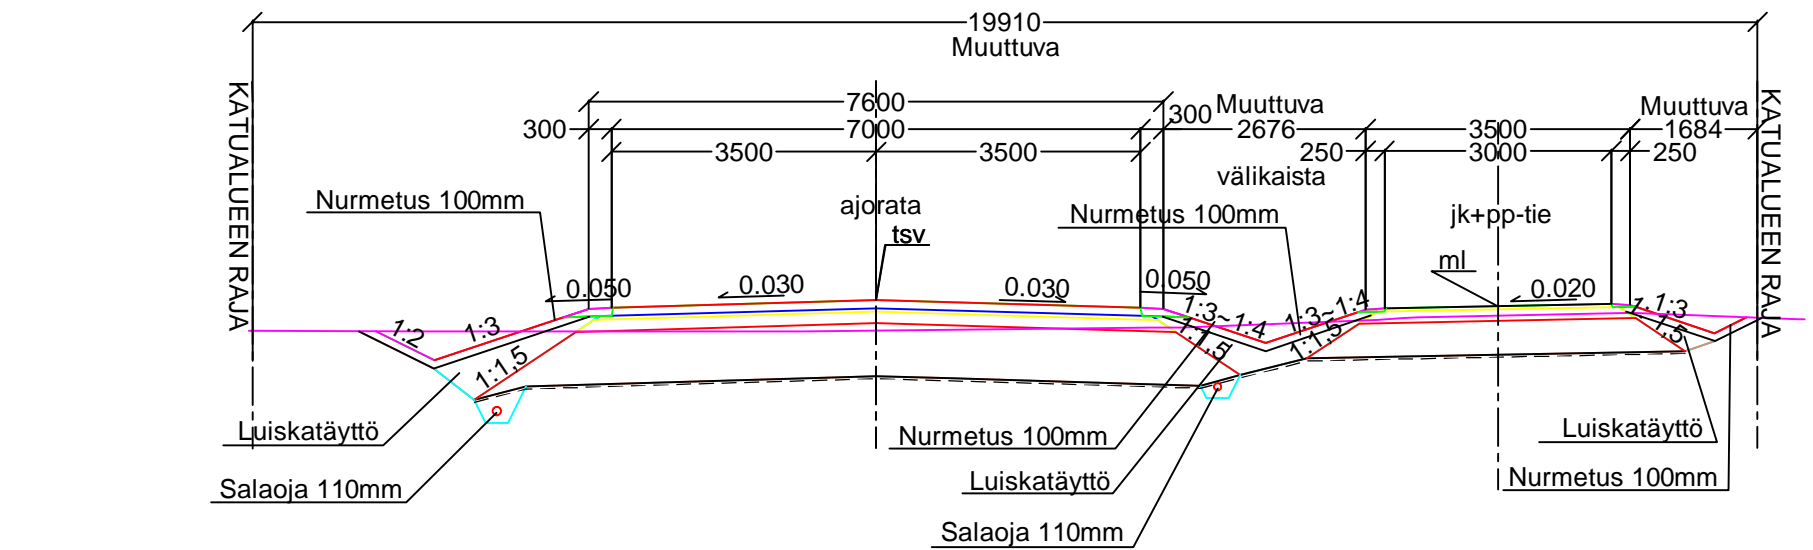

**RAKENNE E/95, KATULUOKKA 3**  
 40 MM KULUTUSKERROS, SMA 16/100  
 60 MM KULUTUSKERROS, AB 20/150  
 60 MM TASAUSKERROS MURSKE 0-16 mm  
 150 MM KANTAVAKERROS, MURSKE 0-32 mm  
 700 MM JAKAVAKERROS, MURSKE 0-90 mm  
 SUODATINKANGAS N3  
 1010 MM YHT.

**RAKENNE E/64, KATULUOKKA 6, JK+PP-TIE**  
 40 MM KULUTUSKERROS, AB 16/100  
 150 MM KANTAVAKERROS, MURSKE 0-32 mm  
 450 MM JAKAVAKERROS, MURSKE 0-90 mm  
 SUODATINKANGAS N3  
 640 MM YHT.


POIKKILEIKKAUS 1:100  
PLV. 759.93-769.93

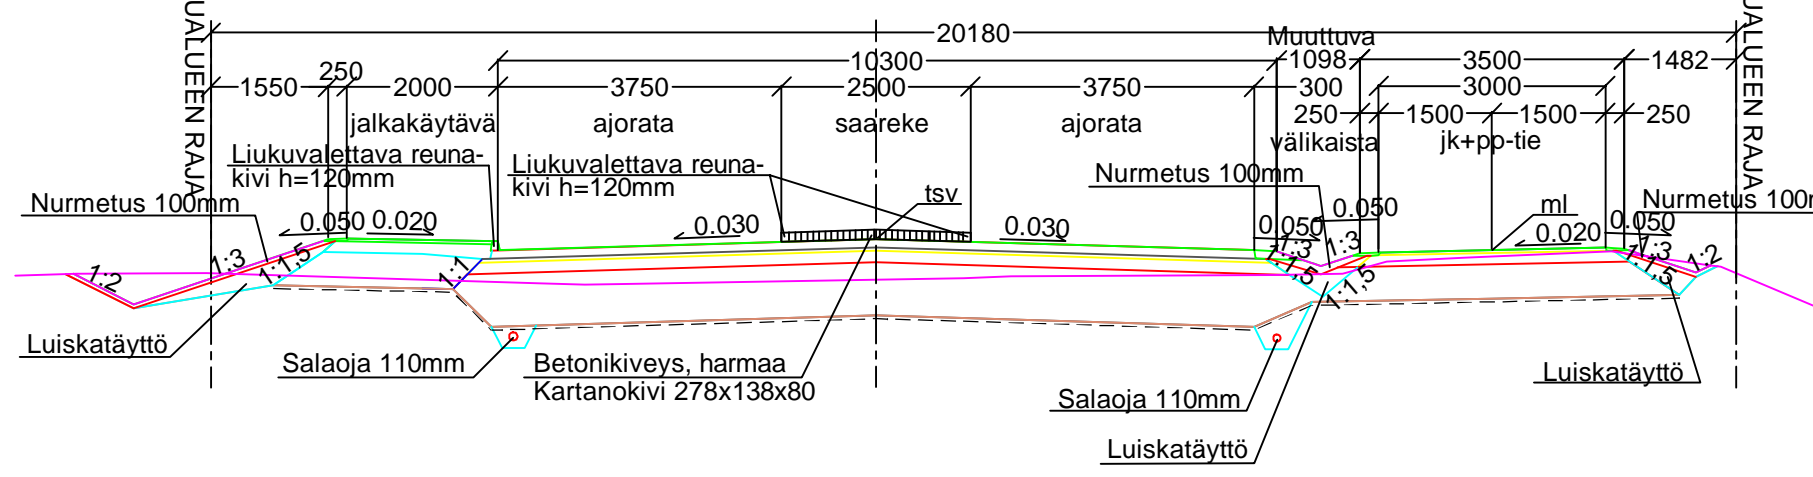

**RAKENNE E/95, KATULUOKKA 3**  
 40 MM KULUTUSKERROS, SMA 16/100  
 60 MM KULUTUSKERROS, AB 20/150  
 60 MM TASAUSKERROS MURSKE 0-16 mm  
 150 MM KANTAVAKERROS, MURSKE 0-32 mm  
 700 MM JAKAVAKERROS, MURSKE 0-90 mm  
 SUODATINKANGAS N3  
 1010 MM YHT.

**RAKENNE E/64, KATULUOKKA 6, JK+PP-TIE**  
 40 MM KULUTUSKERROS, AB 16/100  
 150 MM KANTAVAKERROS, MURSKE 0-32 mm  
 450 MM JAKAVAKERROS, MURSKE 0-90 mm  
 SUODATINKANGAS N3  
 640 MM YHT.

POIKKILEIKKAUS 1:100  
PLV. 769.93-823.10

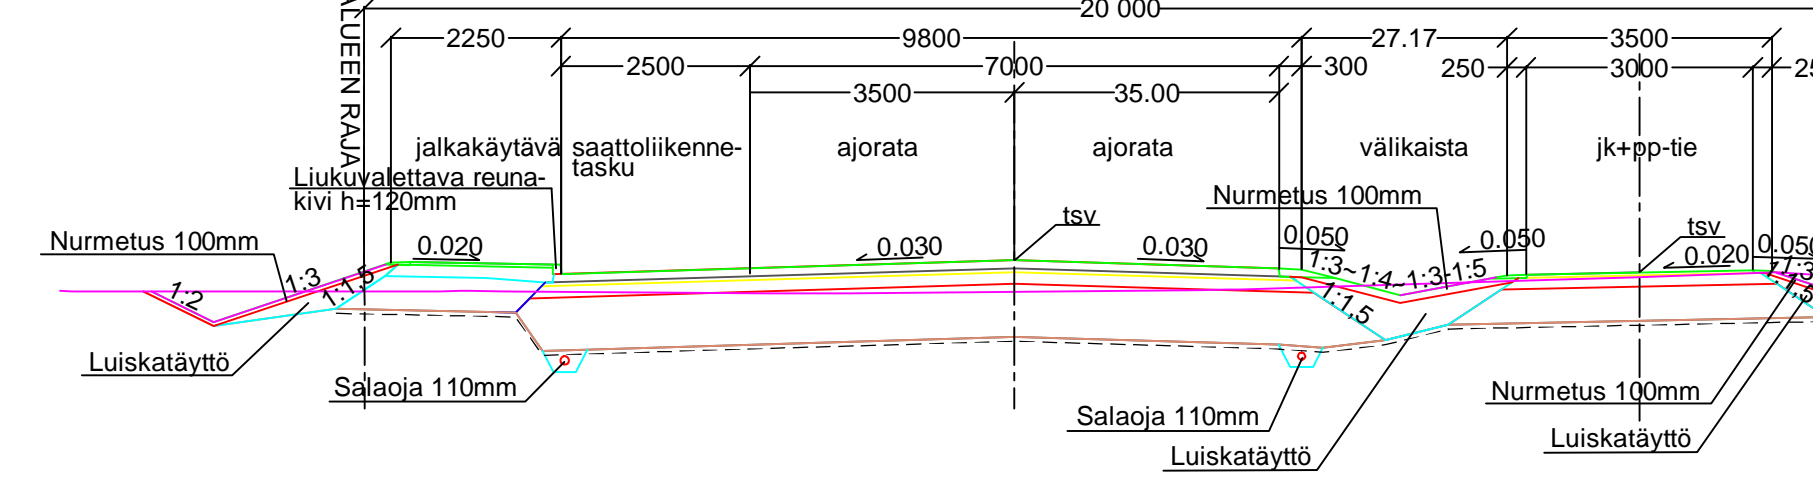

**RAKENNE E/95, KATULUOKKA 3**  
 40 MM KULUTUSKERROS, SMA 16/100  
 60 MM KULUTUSKERROS, AB 20/150  
 60 MM TASAUSKERROS MURSKE 0-16 mm  
 150 MM KANTAVAKERROS, MURSKE 0-32 mm  
 700 MM JAKAVAKERROS, MURSKE 0-90 mm  
 SUODATINKANGAS N3  
 1010 MM YHT.

**RAKENNE E/64, KATULUOKKA 6, JK+PP-TIE**  
 40 MM KULUTUSKERROS, AB 16/100  
 150 MM KANTAVAKERROS, MURSKE 0-32 mm  
 450 MM JAKAVAKERROS, MURSKE 0-90 mm  
 SUODATINKANGAS N3  
 640 MM YHT.

**RAKENNE E/64, KATULUOKKA 6, JK-TIE**  
 40 MM KULUTUSKERROS, AB 16/100  
 150 MM KANTAVAKERROS, MURSKE 0-32 mm  
 450 MM JAKAVAKERROS, MURSKE 0-90 mm  
 SUODATINKANGAS N3  
 640 MM YHT.

**HYVÄKSYTTY**  
 19\_päivänä\_huhti kuuta  
 vuonna\_2022  
 Porin kaupunki  
 TEKNINEN LAUTAKUNTA

ASEMPIIRUSTUS IN/IJ 13 171  
 KUIVATUSKARTTA IN/IJ 13 173  
 SALAOJASUUNNITELMA IN/IJ 13 174  
 PAALUTUSMITAT R-asetalla

			TYÖMAAN TYÖNJOHTO ON VELVOLLINEN HANKKIMAAN TIEDOT KAAPELIEN JA JOHTIMIEN SIJAINNISTA
KÄSIT	25.2.2022	Irma Lehto	PORIN KAUPUNKI TEKNINEN TOIMIALA INFRA YKSIKKÖ / INFRAJOHTAMINEN KOILLISTUULENTIE PLV. 700-977.95
SUUN	25.2.2022	Irma Lehto	
TARK			
TARK			
HYV			
VAHV			PITUUS- JA TYYPPIPOIKKILEIKKAUKSET KasLissi
ETRS-GK22 N2000		MITTAKAAVA 1:1000/1:100, 1:100	PIIR N:O IN / IJ 13 172