



KUIVATUS

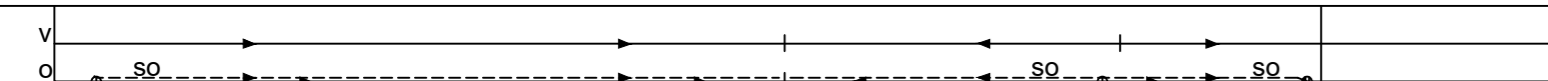


LAMMASHAANPOLKU
PITUUSLEIKKAUS 1:1000/1:100

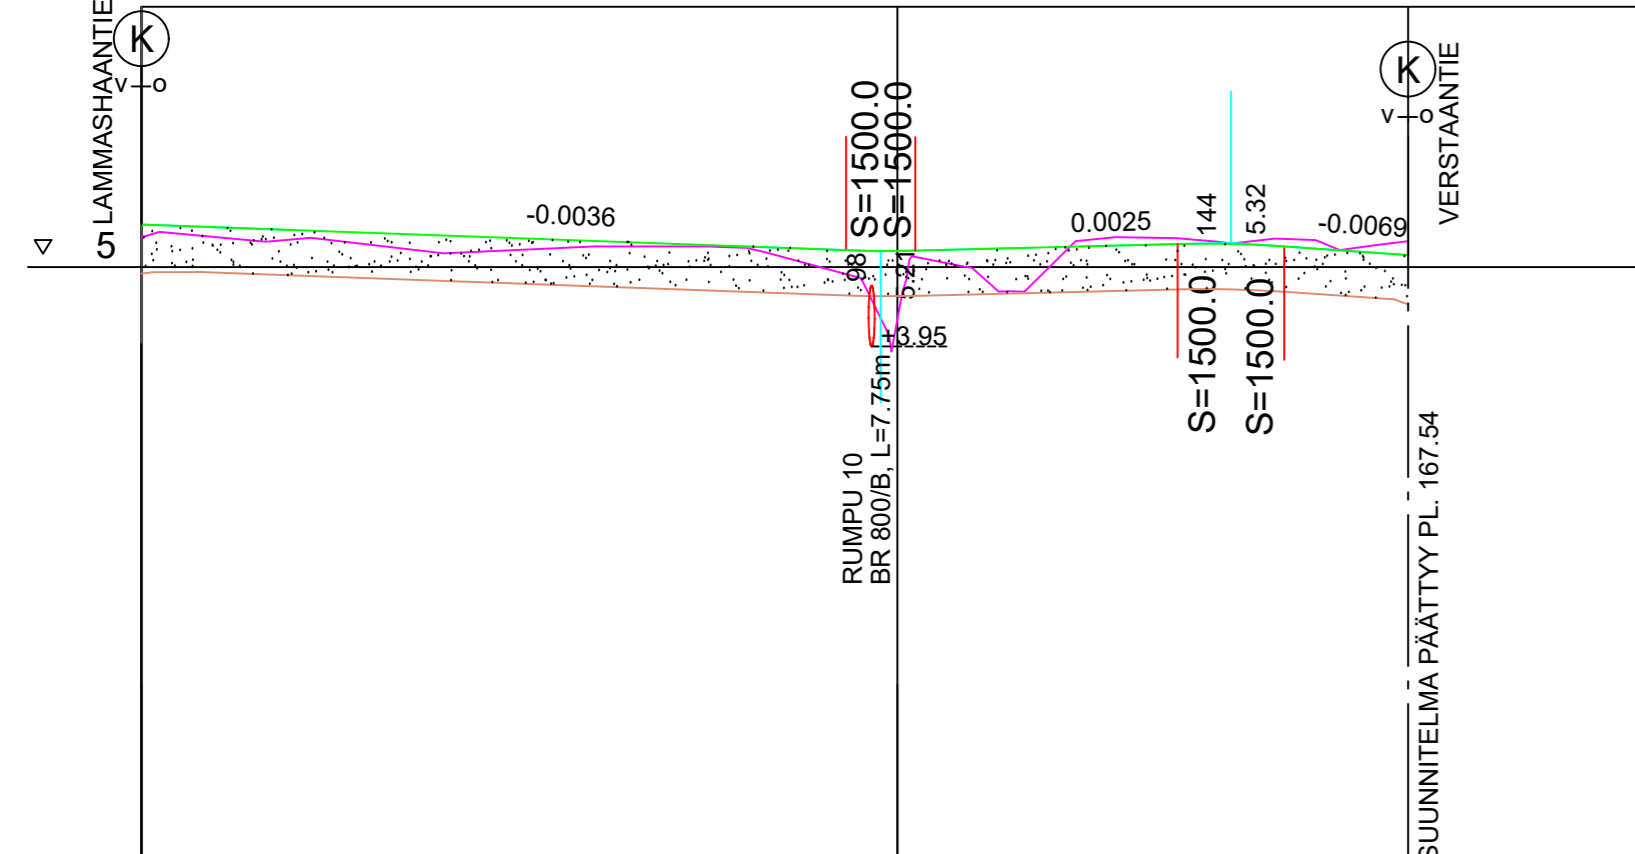


Päällysrakenne	E/60										
Poikkileikkaus											
Vesijohto											
Jätevesi putken laatu											
Kaltevuus / Vesijuoksu											
Sadevesi putken laatu											
Kaltevuus / Vesijuoksu											
Matka	0.00	93.22	93.22	9.15	34.69	14.10	16.37				
Pituus / kaltevuus		-0.0036	0	0.0025	S = 1500	S = 1500	-0.0069				
Tasausviivan korkeus	5.56	5.53	5.49	5.45	5.42	5.38	5.35	5.31	5.27	5.24	5.22
Maanpinnan korkeus	5.39	5.40	5.37	5.30	5.18	5.23	5.27	5.27	5.26	4.99	4.30
Paalutus	0.00	0.00	0.00	0.00	0.00	0.00	0.00	0.00	0.00	0.00	0.00
Kaarevuus											
Kaltevuus											

KUIVATUS

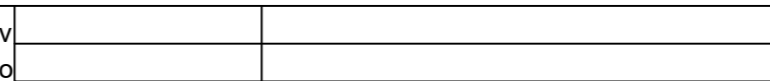


LAMMASHAANPOLKU, OJA
PITUUSLEIKKAUS 1:1000/1:100

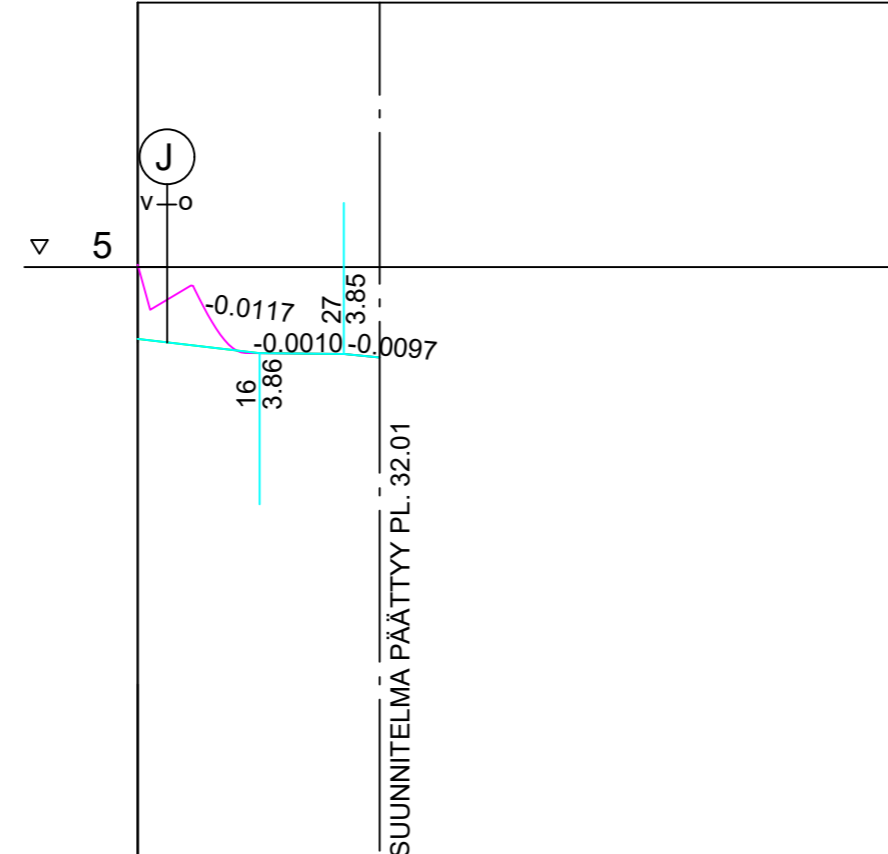



Päällysrakenne					
Poikkileikkaus					
Vesijohto					
Jätevesi putken laatu					
Kaltevuus / Vesijuoksu					
Sadevesi putken laatu					
Kaltevuus / Vesijuoksu					
Matka	0.00	16.13	16.13	1.13	4.74
Pituus / kaltevuus		-0.0097	-0.0010	-0.0097	-0.0010
Tasausviivan korkeus	4.05	3.93	3.86	3.82	
Maanpinnan korkeus	5.03	4.25	3.86	3.82	
Paalutus	0				100
Kaarevuus					
Kaltevuus					

LAMMASHAANPOLKU
POIKKILEIKKAUS PLV 0-72.65 ja 119.63-167.54

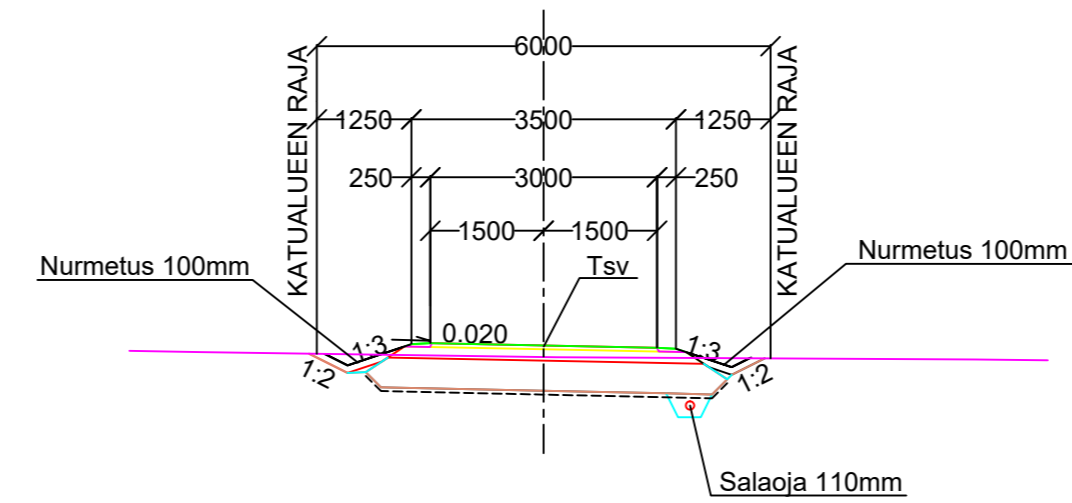

JALANKULKU- JA PYÖRÄTIE
RAKENNE E/60, KATULUOKKA 6
50 MM KULUTUSKERROS, AB 16/120
150 MM KANTAVAKERROS, MURSKE 0-32 mm
400 MM JAKAVAKERROS, MURSKE 0-90 mm
SUODATINKANGAS N3
600 MM YHT.

LAMMASHAANPOLKU
POIKKILEIKKAUS LASKUOJA 1

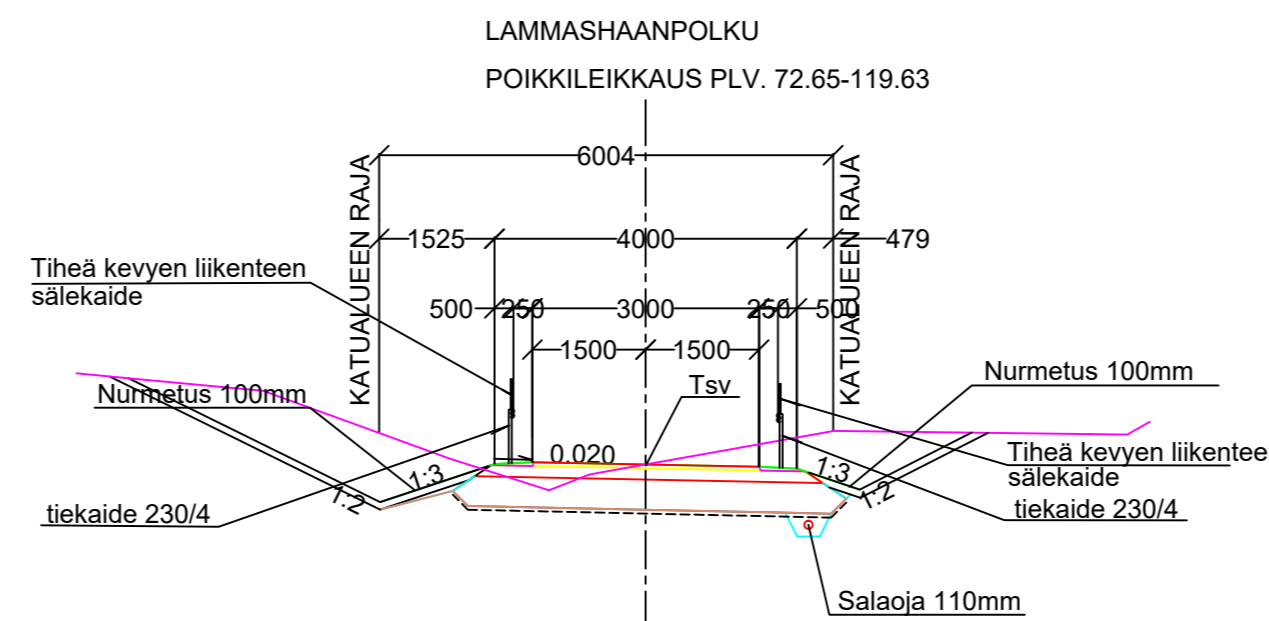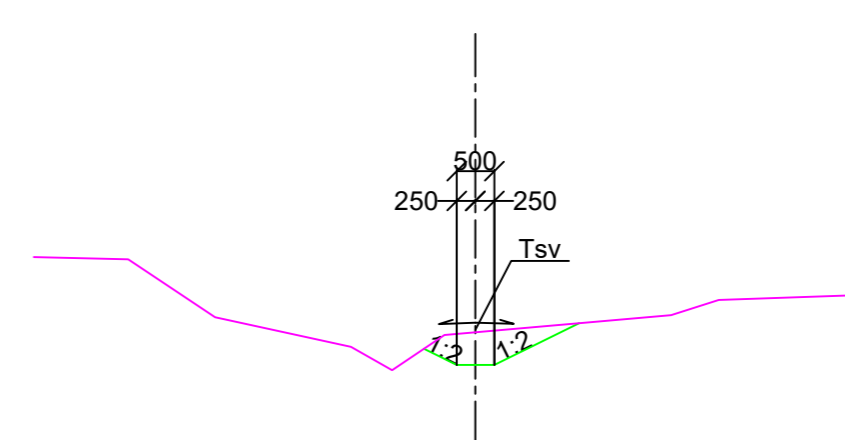

JALANKULKU- JA PYÖRÄTIE
RAKENNE E/60, KATULUOKKA 6
50 MM KULUTUSKERROS, AB 16/120
150 MM KANTAVAKERROS, MURSKE 0-32 mm
400 MM JAKAVAKERROS, MURSKE 0-90 mm
SUODATINKANGAS N3
600 MM YHT.

ASEMAPIIRUSTUS IN/IJ 13 243
KUIVATUSKARTTA IN/IJ 13 244
PAALUTUSMITAT R-asetalla

		TYÖMAAN TYÖNJOHTO ON VELVOLLINEN HANKKIMAAN TIEDOT KAAPELIEN JA JOHTIMIEN SIJAINNISTA
KÄSIT	26.4.2023	PORIN KAUPUNKI
SUUN	26.4.2023	TEKNINEN TOIMIALA
TARK	3.5.2023	INFRAKSIKKÖ / INFRAJOHTAMINEN
TARK	3.5.2023	LAMMASHAANPOLKU
HYV	10.5.2023	LIIK.INS.
VAHV		PITUUS- JA TYYPIPOIKKILEIKKAUKSET KasLissu
ETRS-GK22 N2000		MITTAKAAVA 1:1000/1:100, 1:100
		PIIRIN O IN / IJ 13 245