


KUIVATUS

PITUUSLEIKKAUS 1:1000/1:100

▽ 5

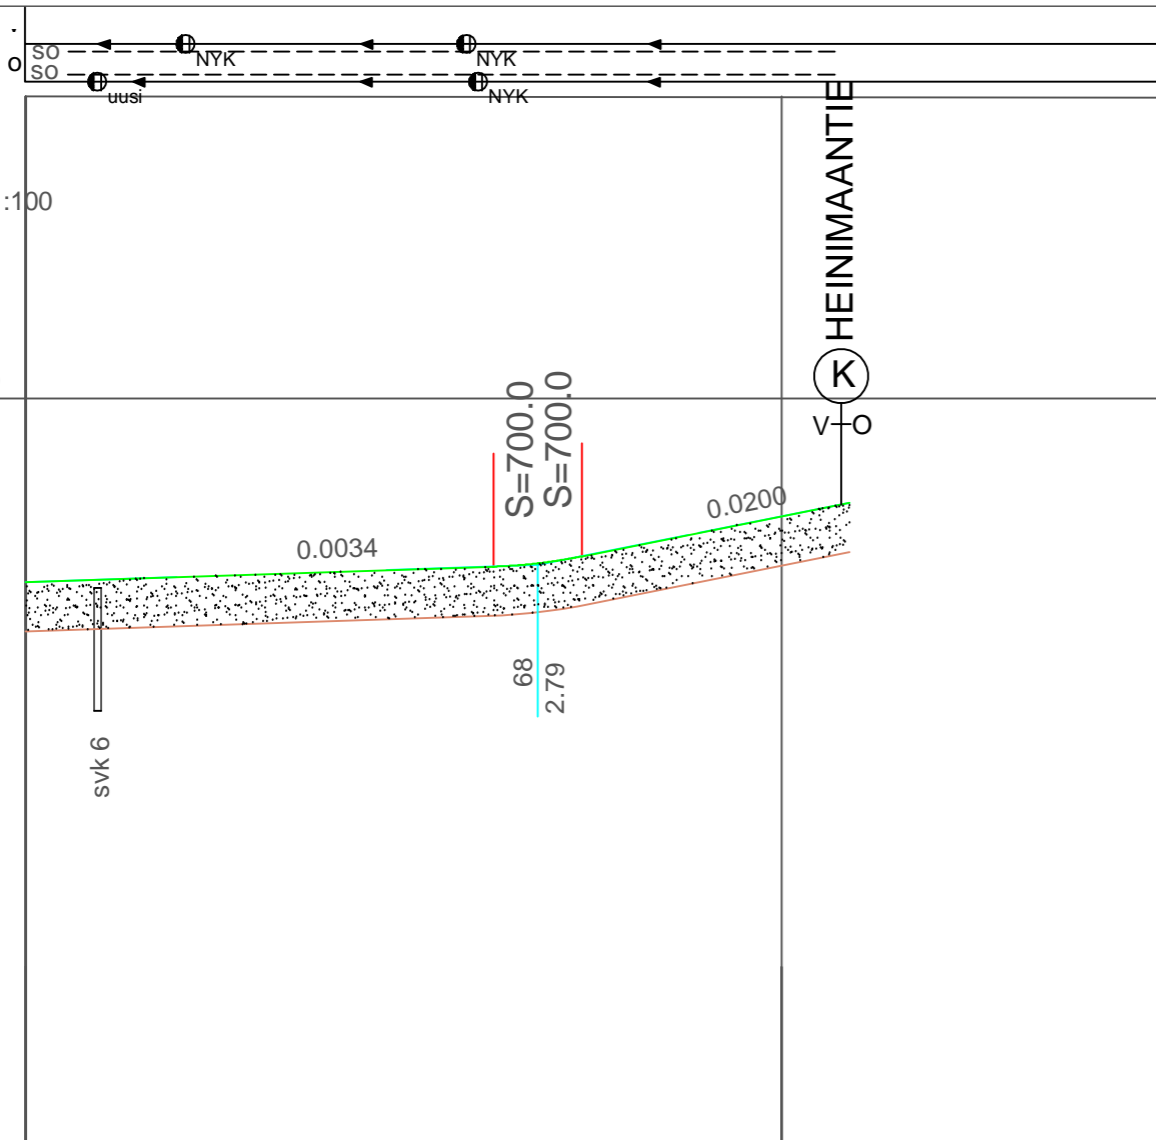

Päällysrakenne  
Poikkileikkaus  
Vesijohto

Jätevesi putken laatu  
Kaltevuus / Vesijuoksu

Sadevesi putken laatu  
Kaltevuus / Vesijuoksu

Matka  
Pituus / kaltevuus

Tasausviivan korkeus

Maanpinnan korkeus


Paalutus

Kaarevuus

Kaltevuus


	E65										
	---										
	---										
		11.62	35.45								
		S = 700									
	2.57	2.60	2.63	2.67	2.70	2.74	2.77	2.85	3.04	3.24	3.44
		2.52	2.54	2.54	2.57	2.61	2.69	2.83	2.98	3.13	3.33
	0.49	sr									
		100									
		qv=q0=-0.035									

POIKKILEIKKAUS 1:100  
PLV 31.3-109

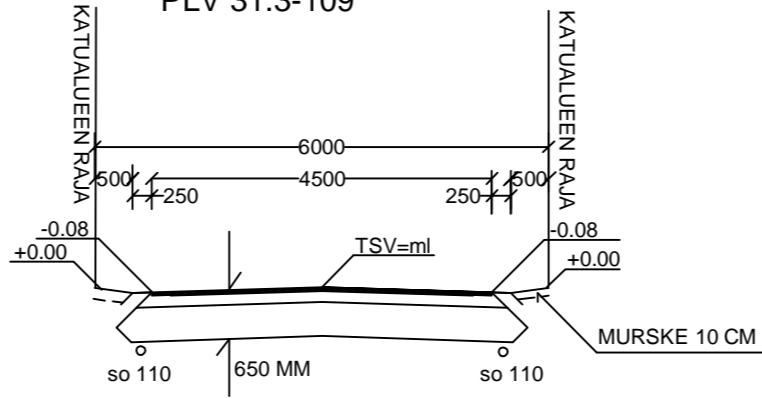

RAKENNE:  
50 MM KULUTUSKERROS, AB 16/100 RC  
150 MM KANTAVA KERROS, MURSKE KAM 0 - 32  
450 MM JAKAVA KERROS, MURSKE KAM 0 - 90  
650 MM YHT.

1. POIKKILEIKKAUS 1:100  
PLV 2.18-31.3

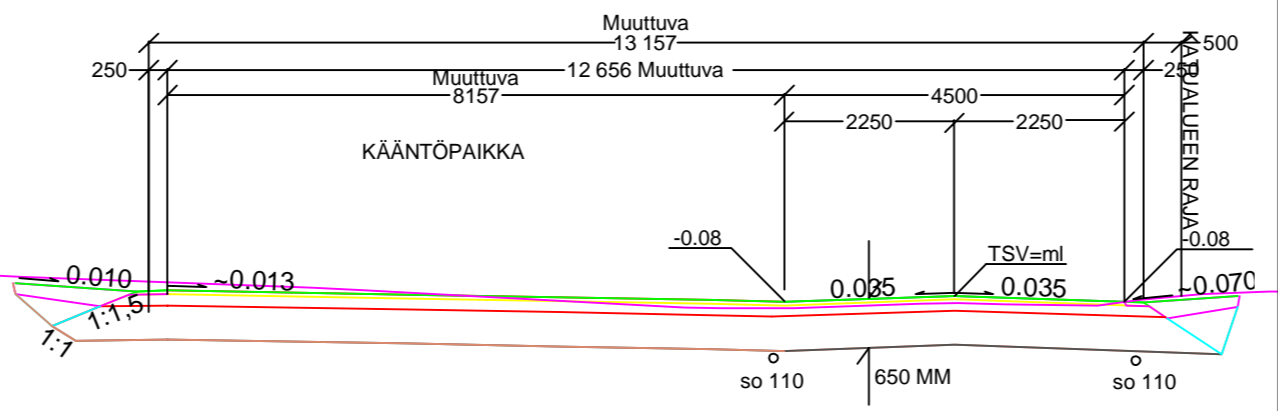

RAKENNE:  
50 MM KULUTUSKERROS, AB 16/100 RC  
150 MM KANTAVA KERROS, MURSKE KAM 0 - 32  
450 MM JAKAVA KERROS, MURSKE KAM 0 - 90  
650 MM YHT.

N:O	MUUTOS PVM	P	S	T
1.	26.3.2023	IL		LISÄTTY KÄÄNTÖPAIKKA

ASEMAPIIRUSTUS IN/IJ 12 942  
PAALUTUS R-ASEMA

	TYÖMAAN TYÖNJOHTO ON VELVOLLINEN HANKKIMAAN TIEDOT KAAPELIEN JA JOHTIMIEN SIJAINNISTA			
KÄSIT	8.5.2020	Jenni Karilainen	PORIN KAUPUNKI TEKNINEN TOIMIALA INFRA YKSIKKÖ / INFRAJOHTAMINEN	
SUUN			KUURATIE	
TARK	.\12942	nimet.tif		
TARK				
HYV				
VAHV			PITUUS- JA POIKKILEIKKAUS R	
ETRS-GK22 N2000	KORVAA KOKONAAN AT/ks 8736	MITTAKAAVA 1:1000/1:100, 1:100	PIIR N:O IN / IJ 12 944	

12 944 / R