




KUIVATUS

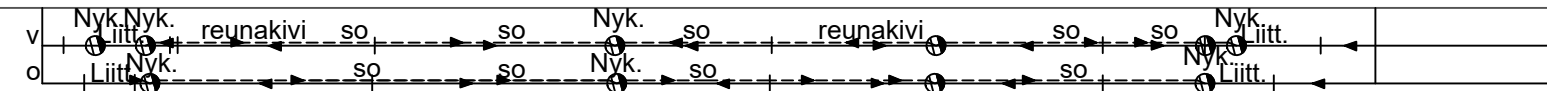

PITUUSLEIKKAUS 1:1000/1:100

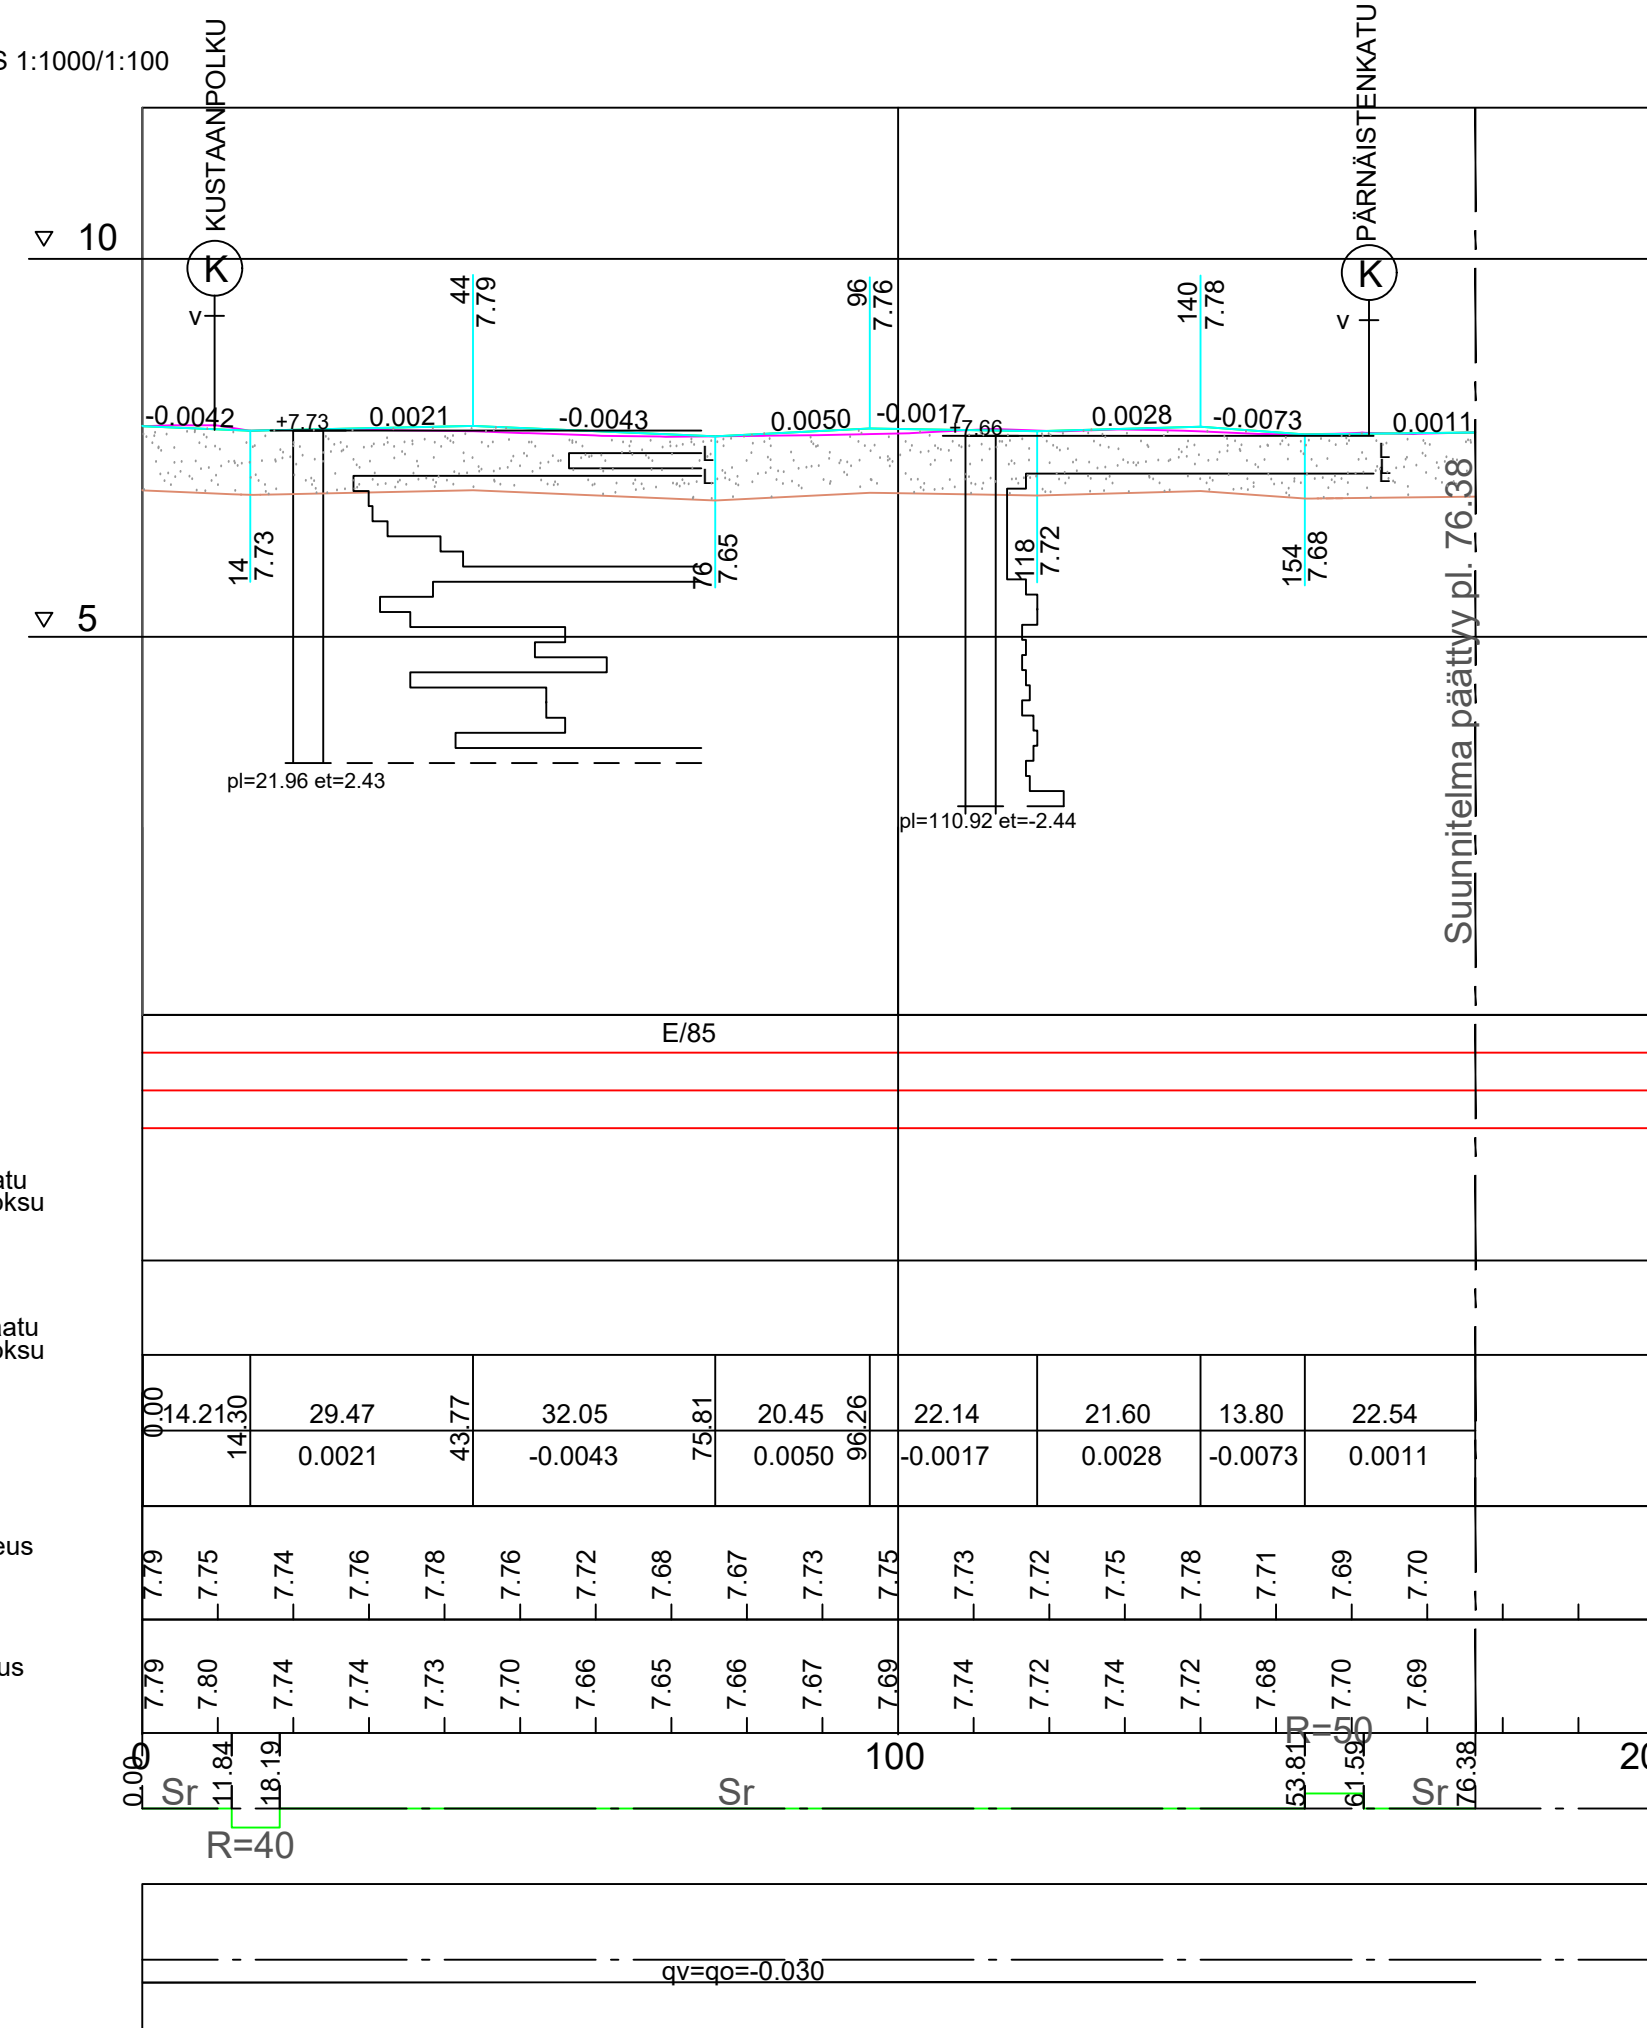

POIKKILEIKKAUS 1:100

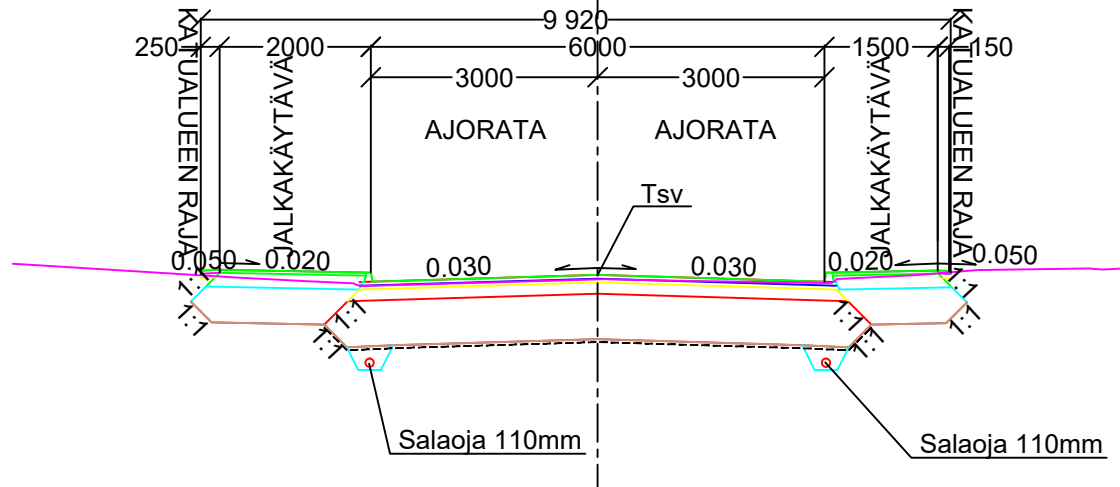

AJORATA
 RAKENNE E/85, KATULUOKKA 4
 50 MM KULUTUSKERROS, AB 16/120
 50 MM TASAUSKERROS MURSKE 0-16 mm
 150 MM KANTAVAKERROS, MURSKE 0-32 mm
 600 MM JAKAVAKERROS, MURSKE 0-90 mm
 SUODATINKANGAS N3

 850 MM YHT.

JALKAKÄYTÄVÄ
 RAKENNE E/70, KATULUOKKA 6
 40 MM KULUTUSKERROS, AB 11/100
 160 MM KANTAVAKERROS, MURSKE 0-32 mm
 450 MM JAKAVAKERROS, MURSKE 0-90 mm
 SUODATINKANGAS N3

 650 MM YHT.

ASEMPIIRUSTUS IN/IJ 13 263
 KUIVATUSKARTTA IN/IJ 13 264
 PAALUTUS R-ASEMA

			TYÖMAAN TYÖNJOHTO ON VELVOLLINEN HANKKIMAAN TIEDOT KAAPELIEN JA JOHTIMIEN SIJAINNISTA	
KÄSIT	31.5.2023		PORIN KAUPUNKI TEKNINEN TOIMIALA	
SUUN	31.5.2023		INFRA YKSIKKÖ / INFRAJOHTAMINEN	
TARK	14.2023		KIELOKADUN PERUSPARANTAMINEN VÄLILLÄ KUSTANPOLKU - PÄÄRNÄISTENKATU	
TARK				
HVV	3.7.2023	LIIK.INS.		
VAHV			PITUUS- JA TYYPIPOIKKILEIKKAUKSET KasLissu	
ETRS-GK22 N2000	KORVAA OSITTAIN I-K 5300	MITTAKAAVA 1:1000/1:100, 1:100	PIIR N:O IN / IJ 13 265	