


@ Porin kaupunki 2023

Mittakaava 1 : 2000
Päivämäärä 28.09.2023 13:49:29
50 m

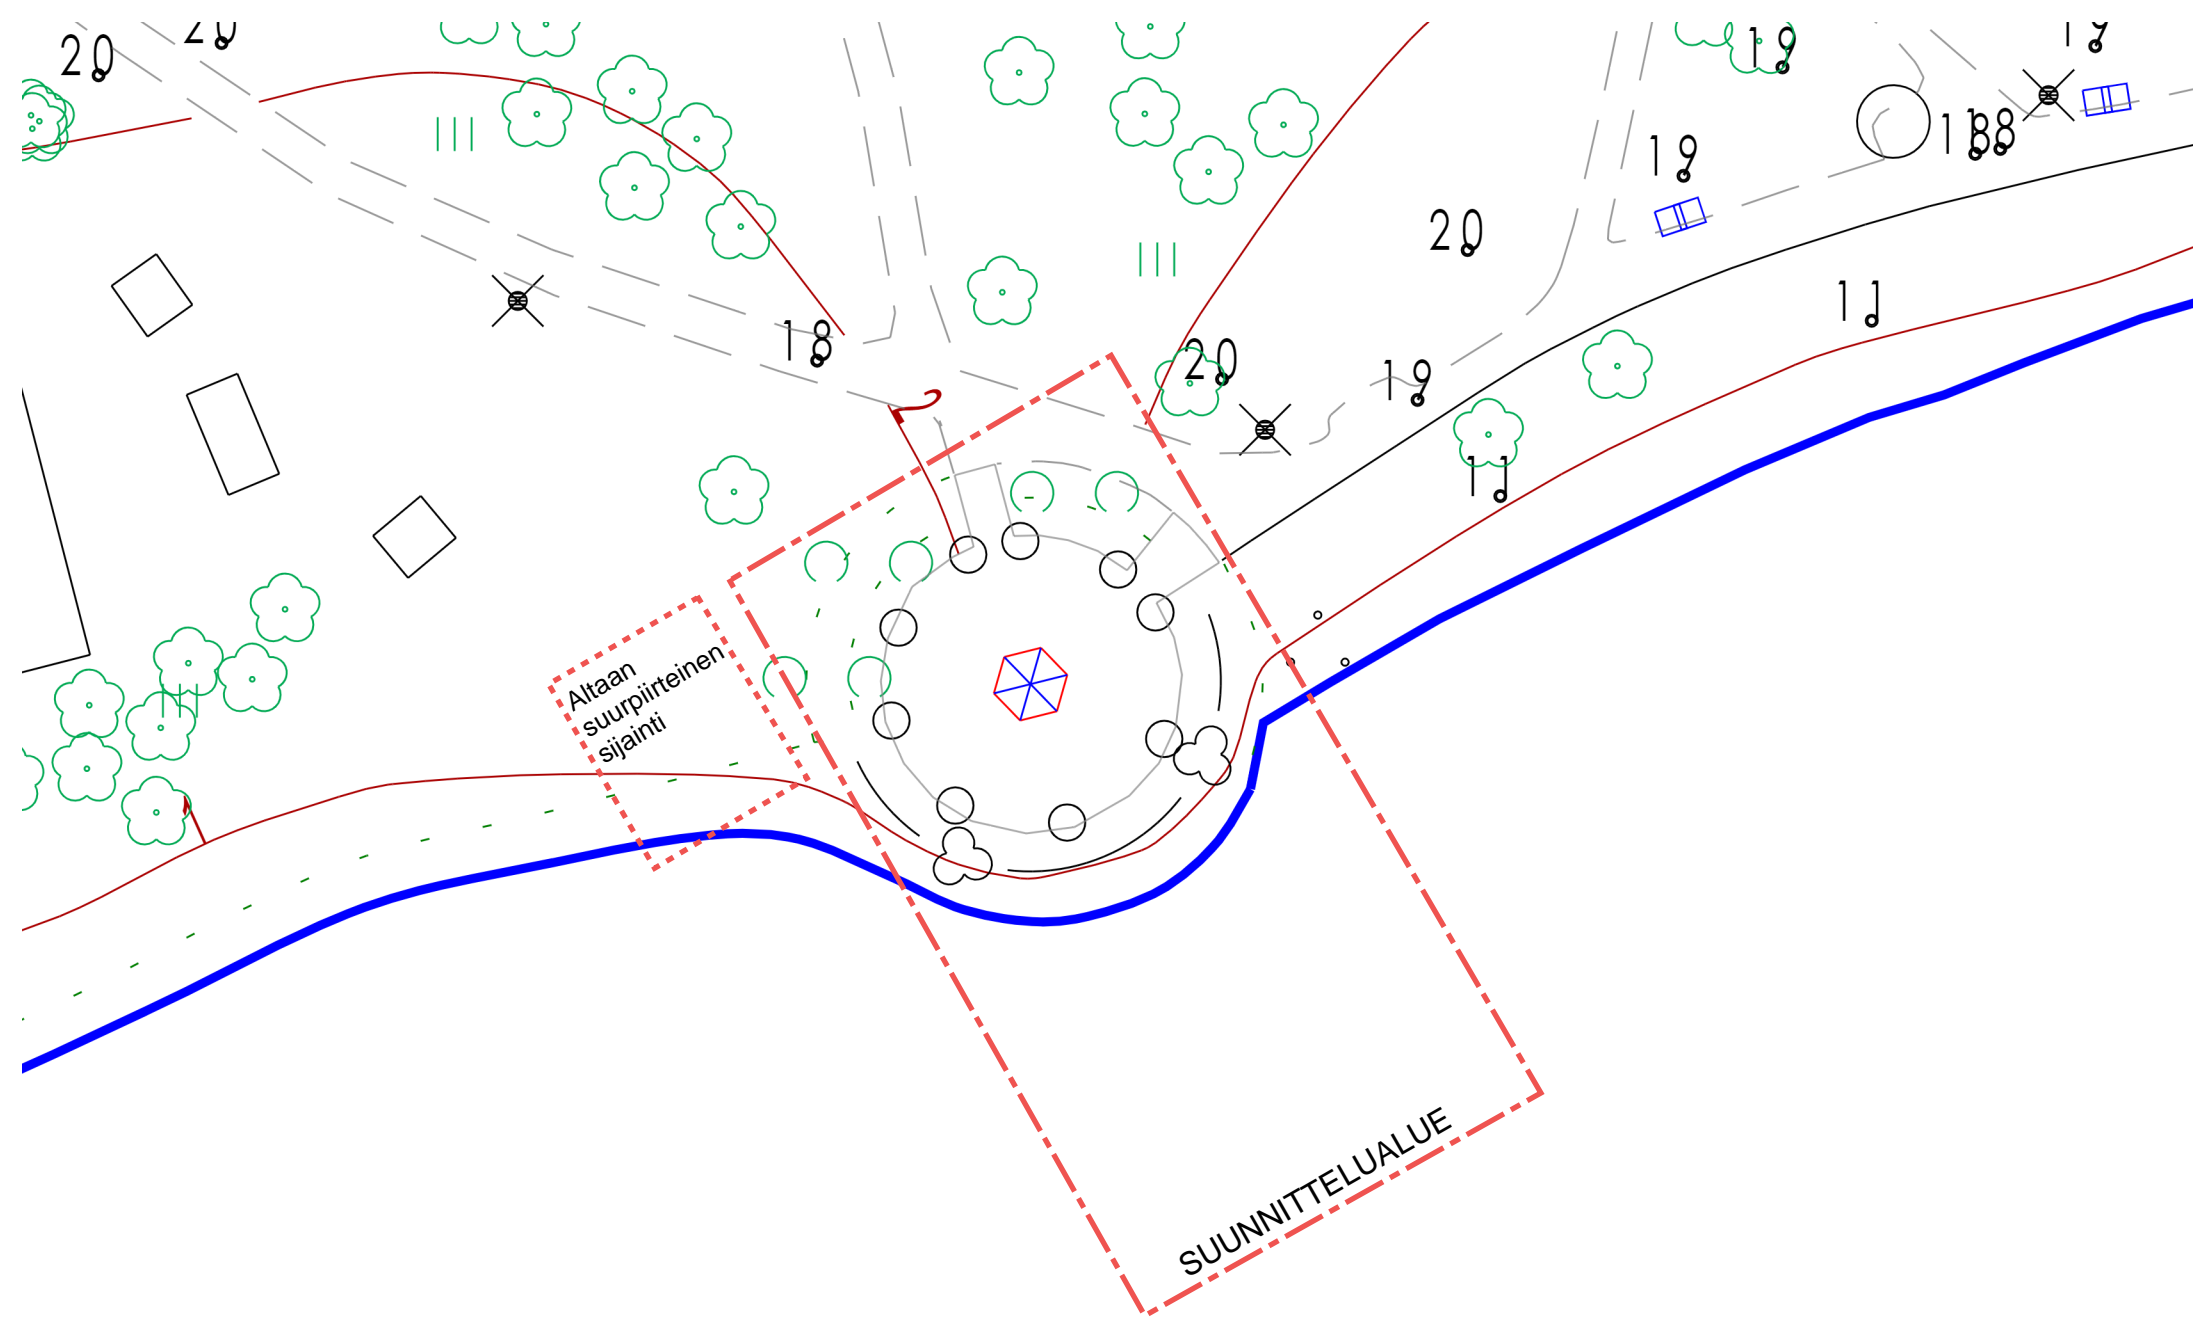

Altaan suurpiirteinen sijainti

SUUNNITTELUALUE

Mittakaava 1 : 500
Päivämäärä 28.09.2023 13:51:03
10 m

@ Porin kaupunki 2023