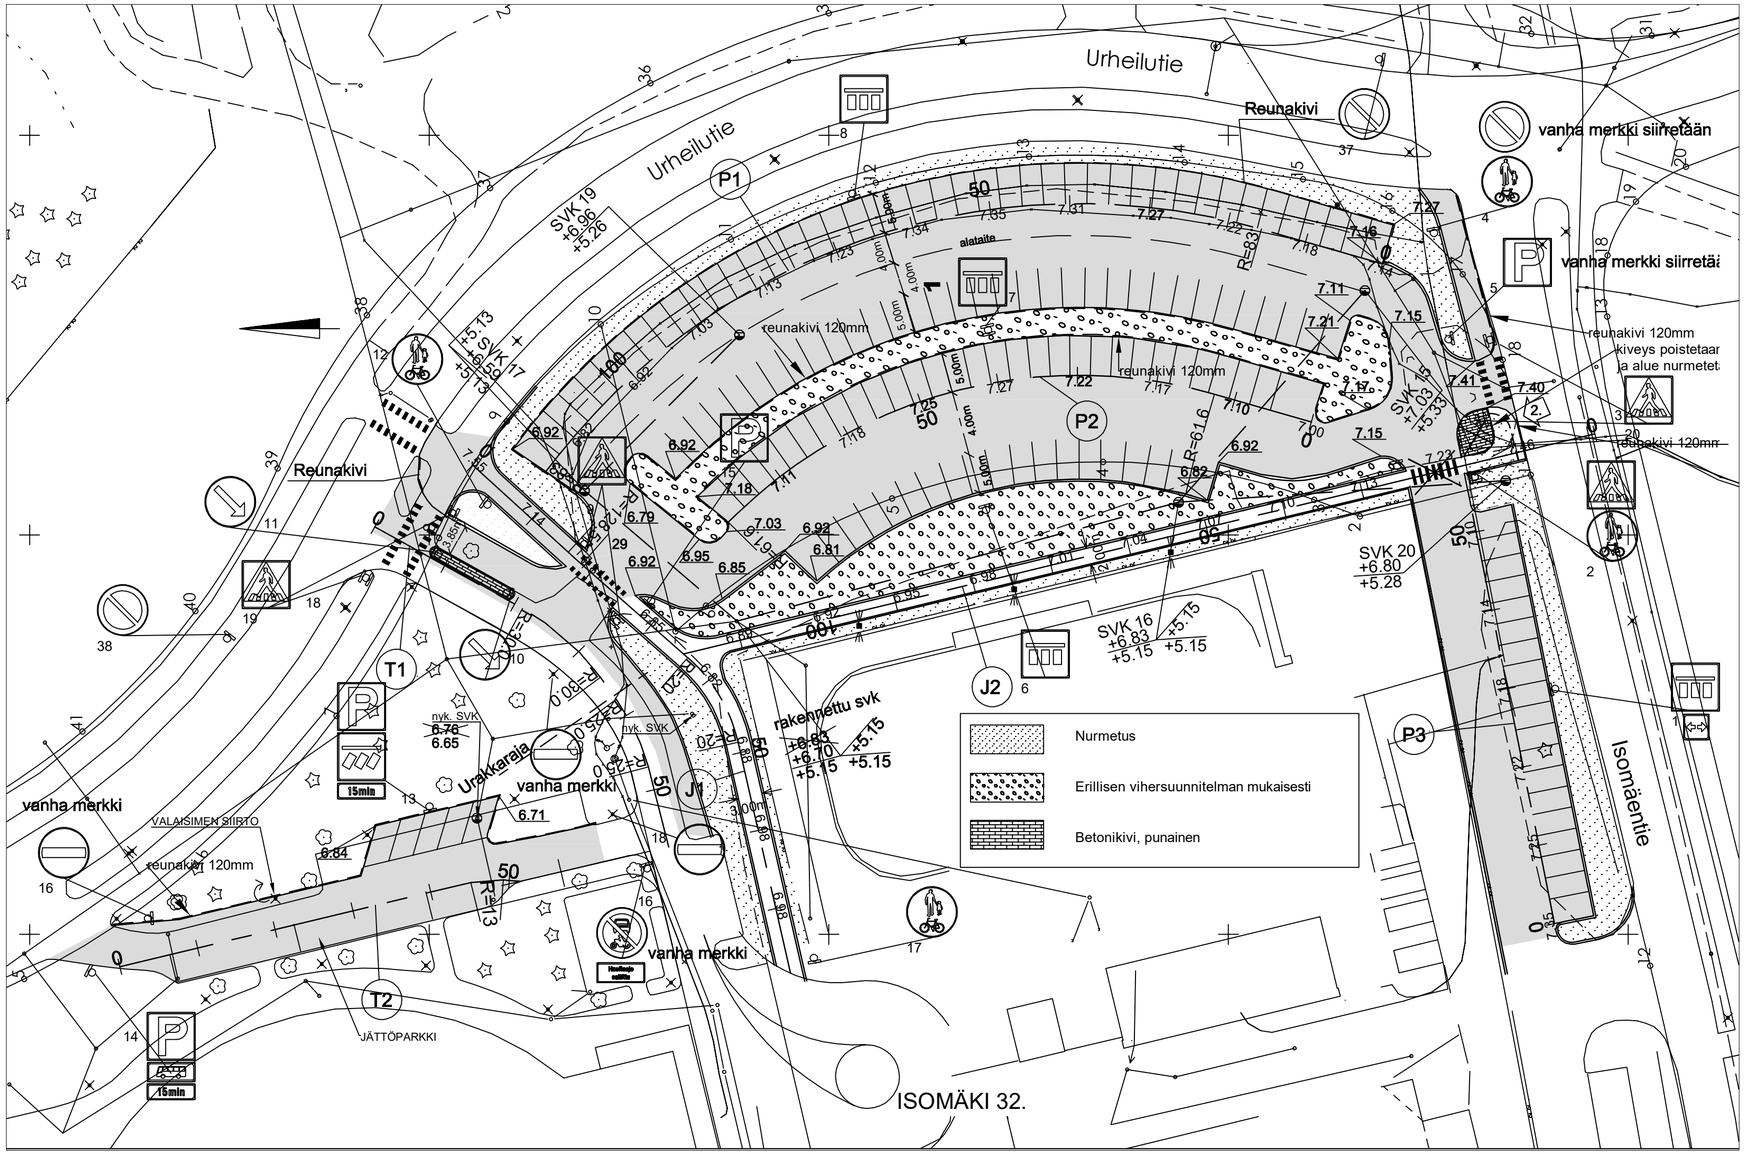

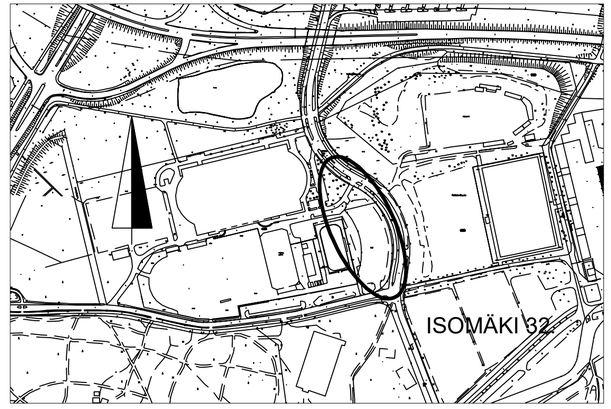

1	15.9.2016	JK	ER			Lisätty pysäköintikieltomerkit Urheilutielle
2	12.9.2019	JK	JK			Jalkakäytävä muutettu nurmialueeksi

LEIKKAUKSET 12609, 12610, 12611, 12612, 12613, 12614 / R

PAALUTUSMITAT R:asema

			TYOMAAN TYONJOHTO ON VELVOLLINEN HANKKIMAAN TIEDOT KAAPELIEN JA JOHTIMIEN SIJAINNISTA
			PORIN KAUPUNKI
PIIR	21.6.2016	Ahtolinna	TEKNINEN PALVELUKESKUS
SUUN	21.6.2016	J. Kalaoja	OMISTAMINEN / KATU- JA PUISTOSUUNNITTELU
TARK	27.6.2016	J. Vehto	URHEILUKESKUKSEN PYSÄKÖINTI
TARK	27.6.2016	S. Välimäki	KARHUHALLI P1, P2 JA P3
HYV	27.6.2016	LIIK. INS.	
VAHV			R
N2000		MITTAKAAVA 1:500	PIIR N:O OM / ks 12 608