
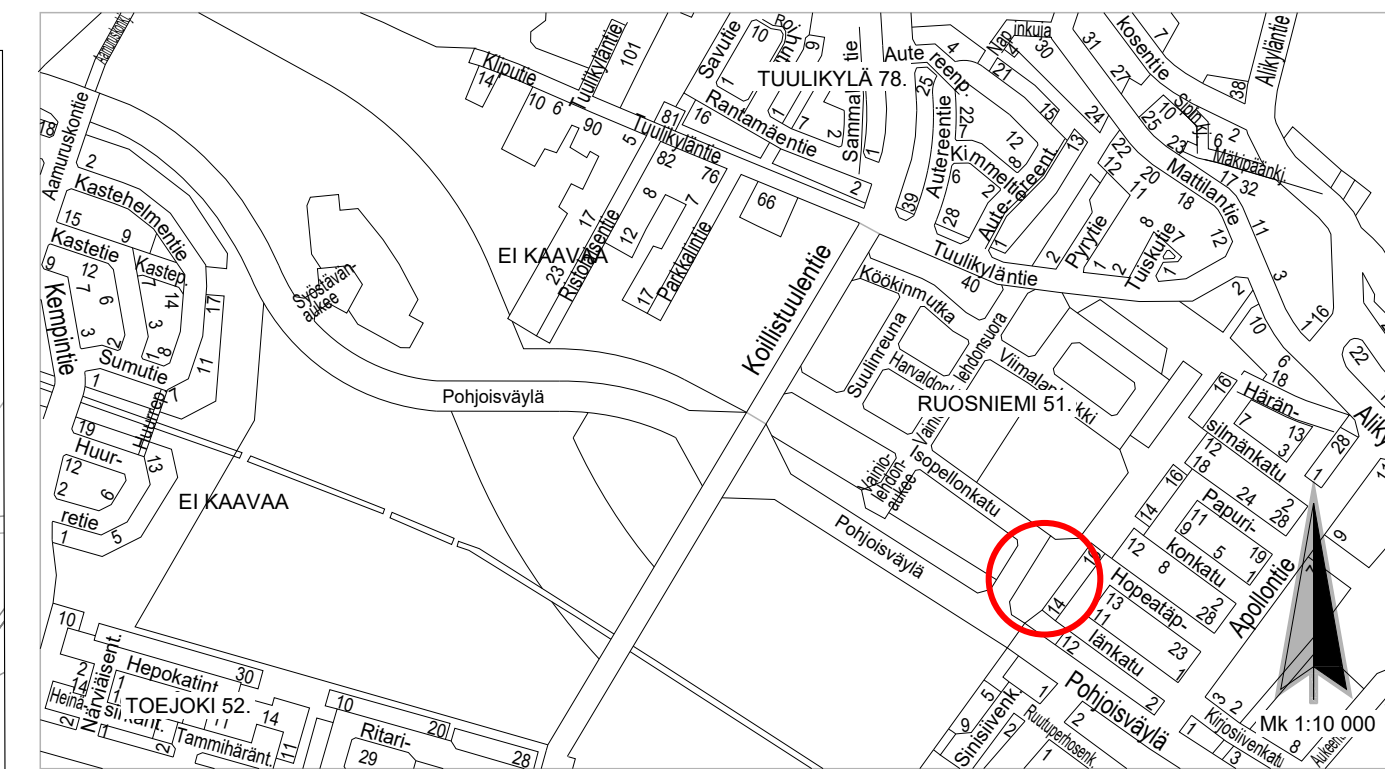
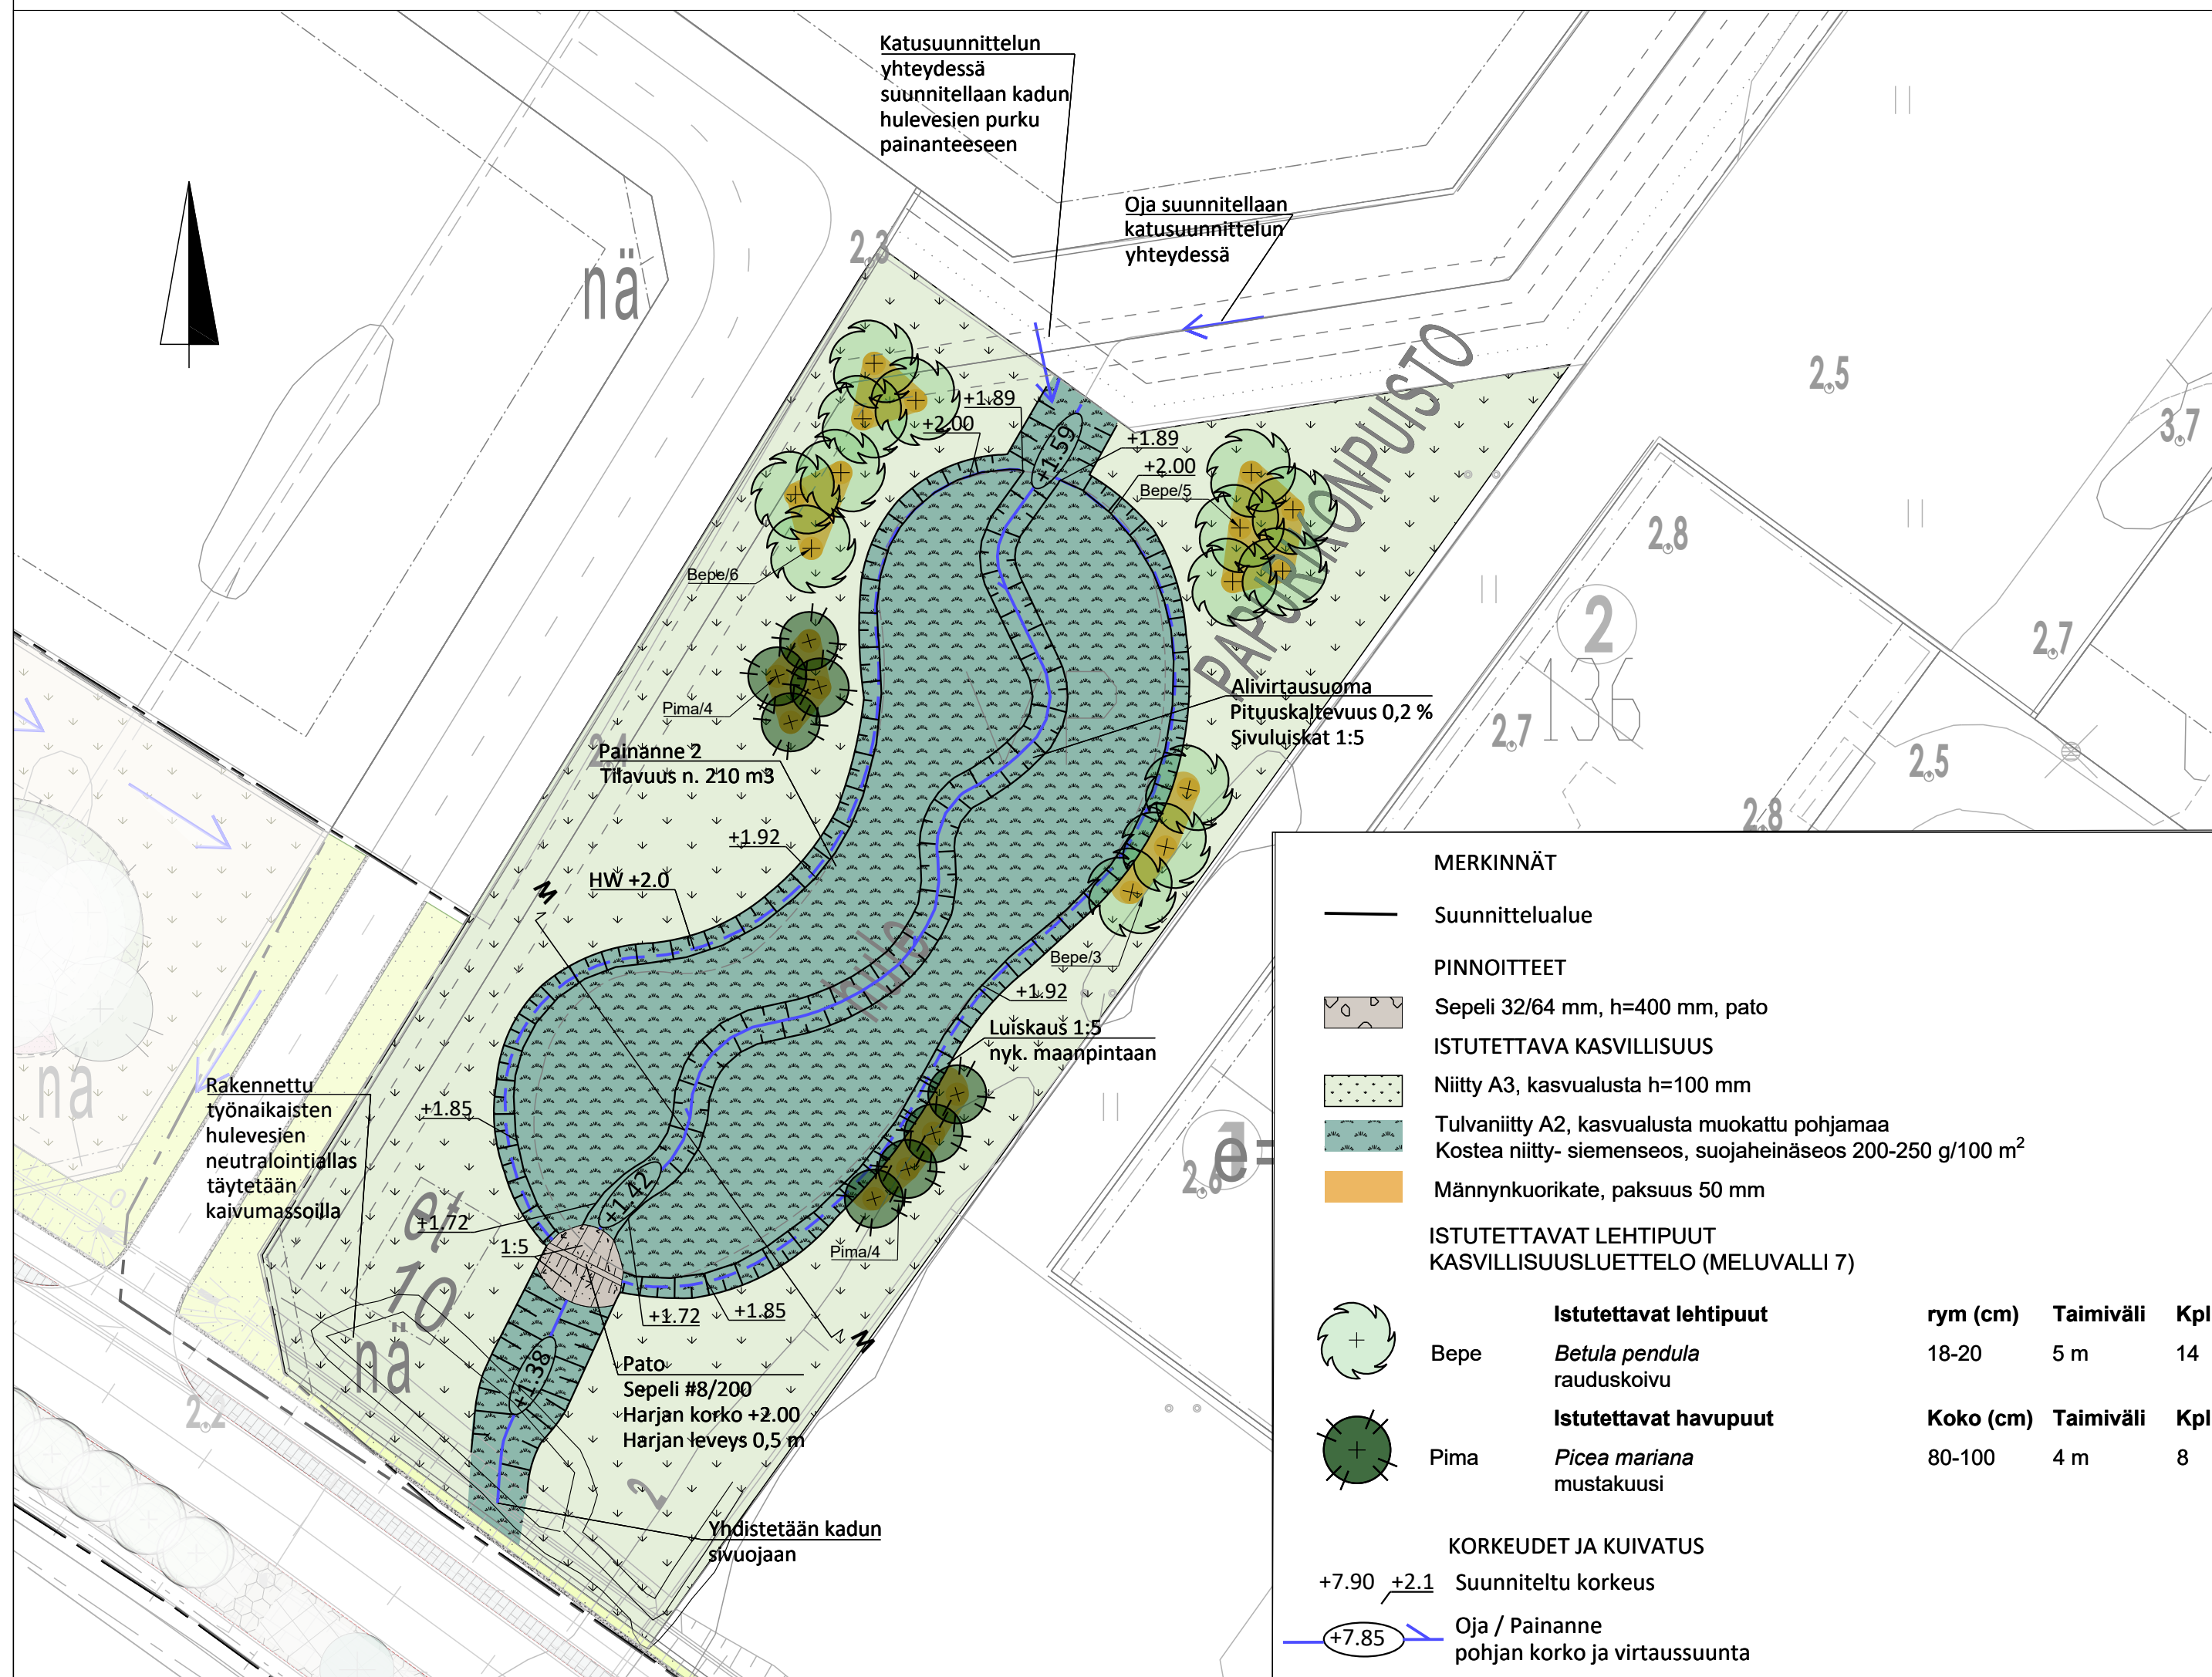


LEIKKAUS M - M, 1:100

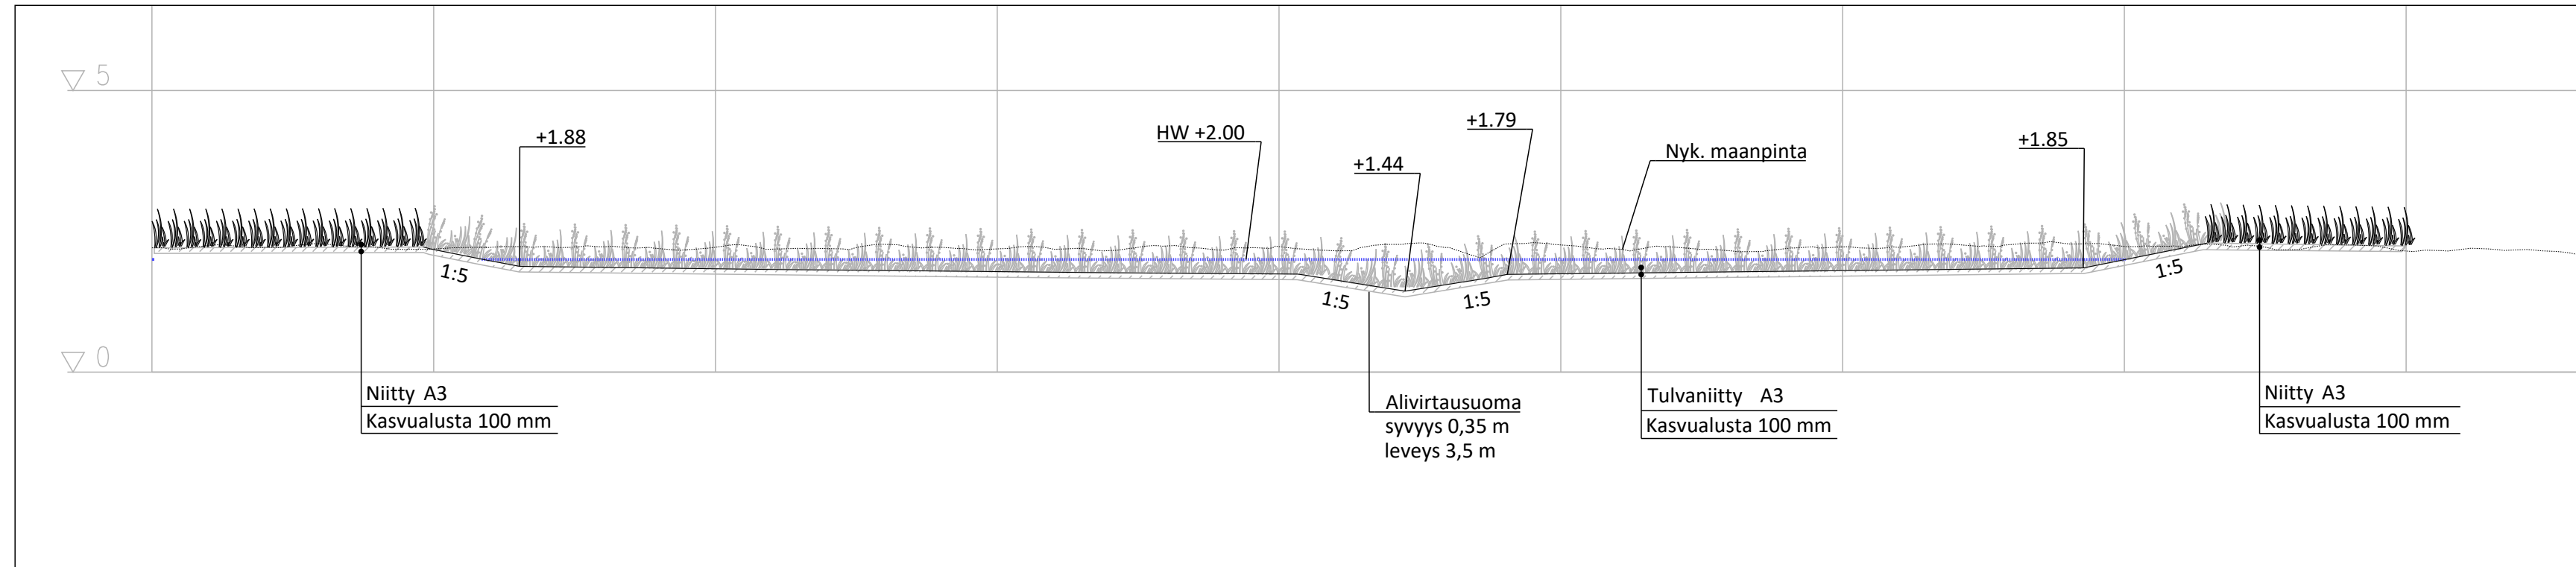

MERKINNÄT

- Suunnittelualue

PINNOITTEET

- Sepeli 32/64 mm, h=400 mm, pato

ISTUTETTAVA KASVILLISUUS

- Niitty A3, kasvualusta h=100 mm
- Tulvaniitty A2, kasvualusta muokattu pohjamaa
- Kosteaa niitty- siemenseos, suojaheinäseos 200-250 g/100 m²
- Männynkuorikate, paksuus 50 mm

ISTUTETTAVAT LEHTIPUUT KASVILLISUUSLUETTELO (MELUVALLI 7)

	Istutettavat lehtipuut	rym (cm)	Taimiväli	Kpl
Bepe	<i>Betula pendula</i> rauduskoivu	18-20	5 m	14
Pima	<i>Picea mariana</i> mustakuusi	80-100	4 m	8

ISTUTETTAVAT HAVUPUUT

	Istutettavat havupuut	Koko (cm)	Taimiväli	Kpl
Pima	<i>Picea mariana</i> mustakuusi	80-100	4 m	8

KORKEUDET JA KUIVATUS

- Suunniteltu korkeus: +7.90, +2.1
- Oja / Painanne pohjan korko ja virtaussuunta: +7.85

HYVÄKSYTTY
13. päivänä kesä kuuta vuonna 2023
Porin kaupunki
TEKNINEN LAUTAKUNTA

KORKEUSJÄRJESTELMÄ: N2000
KOORDINAATTIJÄRJESTELMÄ: ETRS-GK22

Rakennuskohteen nimi ja osoite Porin kaupunki Pohjois-Porin hulevesien hallintarakenteiden ja viheralueiden rakennussuunnittelu	Piirustuksen sisältö Hulevesipainanne 2	Mittakaava 1:500 1:100
RAMBOLL Ramboll Kiviharjunlenkki 1 A 90220 Oulu puh. 020 755 611	Suunn. ala YMP 1510066197	Tiedosto
hyv. Zuzana Hrasko-Johnson	Piirustusno 13142-07	Muutos
	suunn. OuRa	pvm 31.3.2023