



PITUUSLEIKKAUS 1:1000/1:100

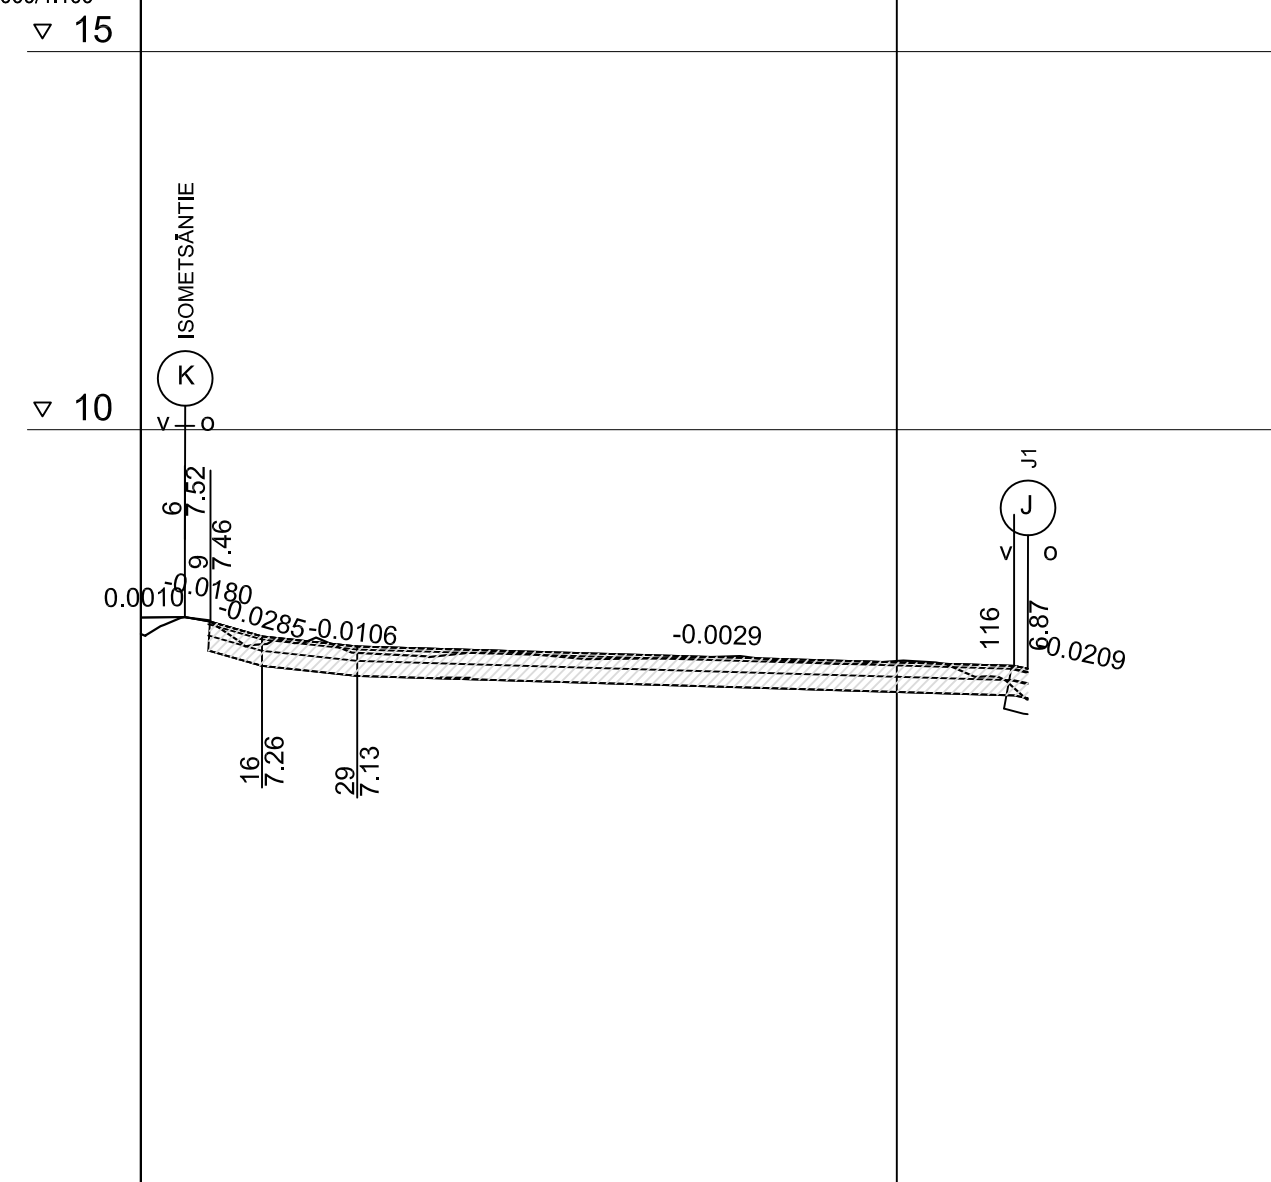


Päälysrakenne	D40	
Matka	3.40	4.00	4.60	5.20	5.80	6.40	7.00	7.60	8.20	8.80	9.40	10.00	10.60	11.20	11.80	12.40	13.00	13.60	14.20	14.80	15.40	16.00	16.60	17.20	17.80	18.40	19.00	19.60	20.20	20.80	21.40	22.00	22.60	23.20	23.80	24.40	25.00	25.60	26.20	26.80	27.40	28.00	28.60	29.20	29.80	30.40	31.00	31.60	32.20	32.80	33.40	34.00	34.60	35.20	35.80	36.40	37.00	37.60	38.20	38.80	39.40	40.00	40.60	41.20	41.80	42.40	43.00	43.60	44.20	44.80	45.40	46.00	46.60	47.20	47.80	48.40	49.00	49.60	50.20	50.80	51.40	52.00	52.60	53.20	53.80	54.40	55.00	55.60	56.20	56.80	57.40	58.00	58.60	59.20	59.80	60.40	61.00	61.60	62.20	62.80	63.40	64.00	64.60	65.20	65.80	66.40	67.00	67.60	68.20	68.80	69.40	70.00	70.60	71.20	71.80	72.40	73.00	73.60	74.20	74.80	75.40	76.00	76.60	77.20	77.80	78.40	79.00	79.60	80.20	80.80	81.40	82.00	82.60	83.20	83.80	84.40	85.00	85.60	86.20	86.80	87.40	88.00	88.60	89.20	89.80	90.40	91.00	91.60	92.20	92.80	93.40	94.00	94.60	95.20	95.80	96.40	97.00	97.60	98.20	98.80	99.40	100.00
Kaltevuus / Pyörityssäde	-0.0029											-0.0209	
Poikkileikkaus	16											29	
Tasausviivan korkeus	7.51	7.44	7.22	7.13	7.10	7.07	7.04	7.01	6.98	6.95	6.92	6.89	
Maanpinnan korkeus	7.30	7.40	7.18	7.04	7.01	7.05	6.97	6.98	6.99	6.92	6.94	6.74	
Paalutus	0.00											100	
Kaarevuus	sr											17.31	
Kaltevuus	qv=0.025											qo=-0.025	

Kävely- ja pyörätie J2

katuluokka 6
Poikkileikkaus 1:100
PL 0-21.77

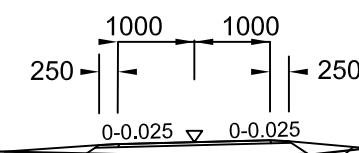

Poikkileikkaus 1:100
PL 21.77-117.3

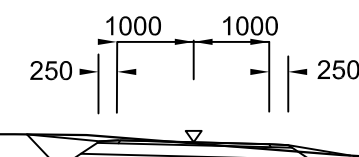

KATURAKENNE D40

50 MM KULUTUSKERROS, MURSKE 0-16 MM
150 MM KANTAVA KERROS, MURSKE 0-32 MM
200 MM JAKAVA KERROS, MURSKE 0-90 MM
SUODATINKANGAS N3
400 MM YHT.

SUUNNITELMAKARTTA OM / ks 12 608/R

			TYOMAAN TYONJOHTO ON VELVOLLINEN HANKKIMAAN TIEDOT KAAPELIEN JA JOHTIMIEN SIJAINNISTA	
PIIR	21.6.2016	Ahtolinna	PORIN KAUPUNKI	
SUUN	21.6.2016	J. Kalaaja	TEKNINEN PALVELUKESKUS	
TARK	27.6.2016	J. Vento	OMISTAMINEN / KATU- JA PUISTOSUUNNITELU	
TARK	27.6.2016	S. Välimäki	URHEILUKESKUKSEN PYSÄKÖINTI	
HYV	27.6.2016	LIIK. INS.	KARHUHALLI, KÄVELY- JA PYÖRÄTIE J2	
VAHV			PITUUS- JA POIKKILEIKKAUKSET	
N2000			MITTAKAAVA 1:1000 / 1:100	PIIR N:O OM / ks 12 613

12613/R