


POIKKILEIKKAUS 1:100

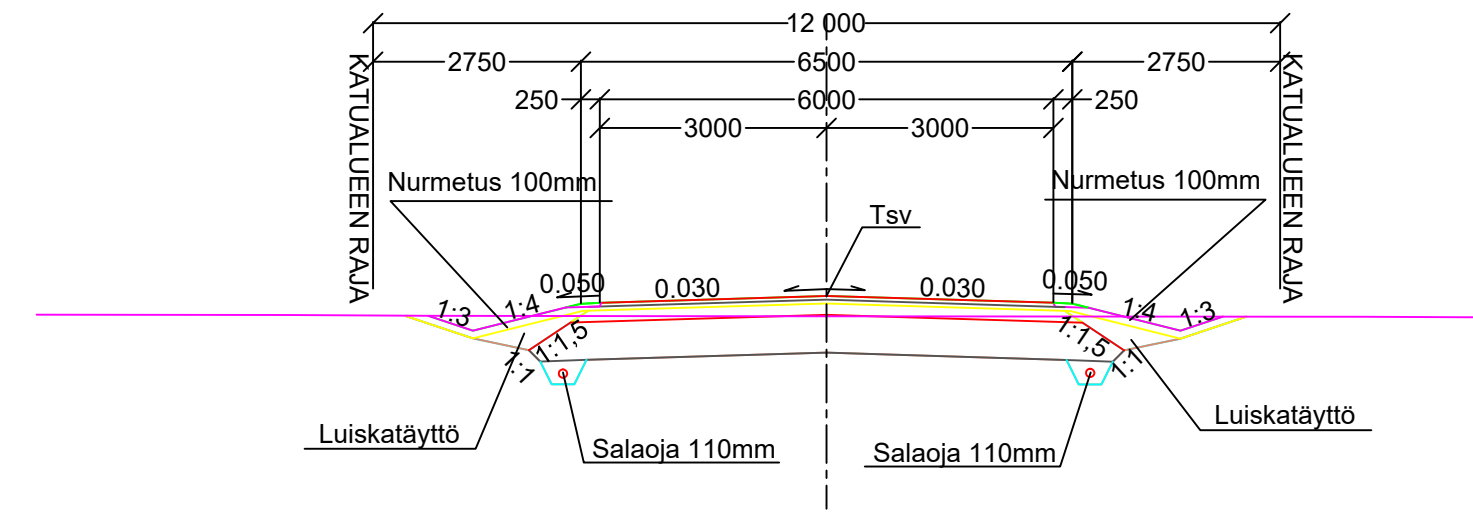

AJORATA
RAKENNE E/75, KATULUOKKA 5

50 MM KULUTUSKERROS, AB 16/120
50 MM TASAUSKERROS MURSKE 0-16 mm
150 MM KANTAVAKERROS, MURSKE 0-32 mm
500 MM JAKAVAKERROS, MURSKE 0-90 mm
SUODATINKANGAS N3

750 MM YHT.

HYVÄKSYTTY

22. päivänä elo kuuta
vuonna 2023

Porin kaupunki
TEKNINEN LAUTAKUNTA

JÄTE- JA SADEVEDEN RUNKOLINJAT SEKÄ VESIJOHTO ON OTETTU
PORIN VEDEN SUUNNITELMASTA 2.1.2023

ASEMPIIRUSTUS IN/IJ 13 274
KUIVATUSKARTTA IN/IJ 13 275
PAALUTUSMITAT R- asemalla

		TYÖMAAN TYÖNJOHTO ON VELVOLLINEN HANKKIMAAN TIEDOT KAAPELIEN JA JOHTIMIEN SIJAINNISTA
KÄSIT	26.4.2023	PORIN KAUPUNKI
SUUN	26.4.2023	TEKNINEN TOIMIALA
TARK	26.4.2023	INFRAYKSIKKÖ / INFRAJOHTAMINEN
TARK		HARVALADONKUJA
HYV		
VAHV		PITUUS- JA TYYPIPOIKKILEIKKAUS KasLissu
ETRS-GK22 N2000		MITTAKAAVA 1:1000/1:100, 1:100
		PIIR N:O IN / IJ 13 266