


### HEINÄPERHOSENPOLKU

POIKKILEIKKAUS 1:100  
PAALUVÄLI 83.5-110.89

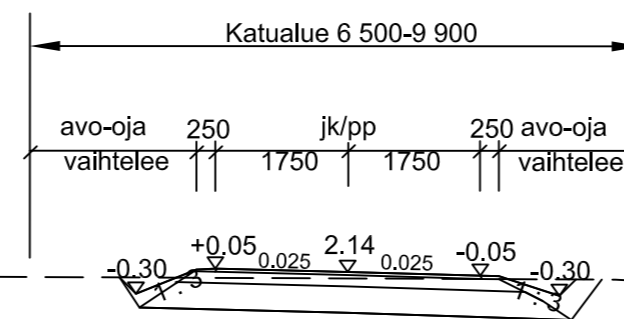

RAKENNE E55  
50 MM KULUTUSKERROS, AB16/120  
150 MM KANTAVAKERROS, MURSKE 0-32 mm  
350 MM JAKAVAKERROS, MURSKE 0-90 mm  
SUODATINKANGAS N3  
550 MM YHT.

**HYVÄKSYTTY**  
19\_päivänä\_syys\_kuuta  
vuonna\_2017  
Porin kaupunki  
TEKNINEN LAUTAKUNTA

ASEMAPIIRUSTUS 12670

		TYÖMAAN TYÖNJOHTO ON VELVOLLINEN HANKKIMAAN TIEDOT KAAPELIEN JA JOHTIMIEN SIJAINNISTA	
PIIR	5.6.2017	PORIN KAUPUNKI TEKNINEN PALVELUKESKUS	
SUUN	5.6.2017	OMISTAMINEN / KATU- JA PUISTOSUUNNITTELU	
TARK	7.7.2017	HEINÄPERHOSENPOLKU	
TARK	4.7.2017		
HYV			
VAHV		PITUUS- JA POIKKILEIKKAUKSET T	
N2000		MITTAKAAVA 1:1000/1:100	PIIR N:O IN / IJ 12 675