



KUIVATUS

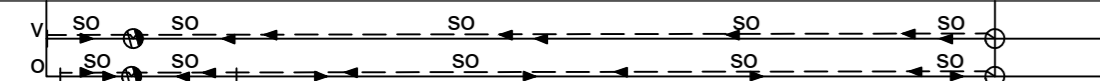


PITUUSLEIKKAUS 1:1000/1:100

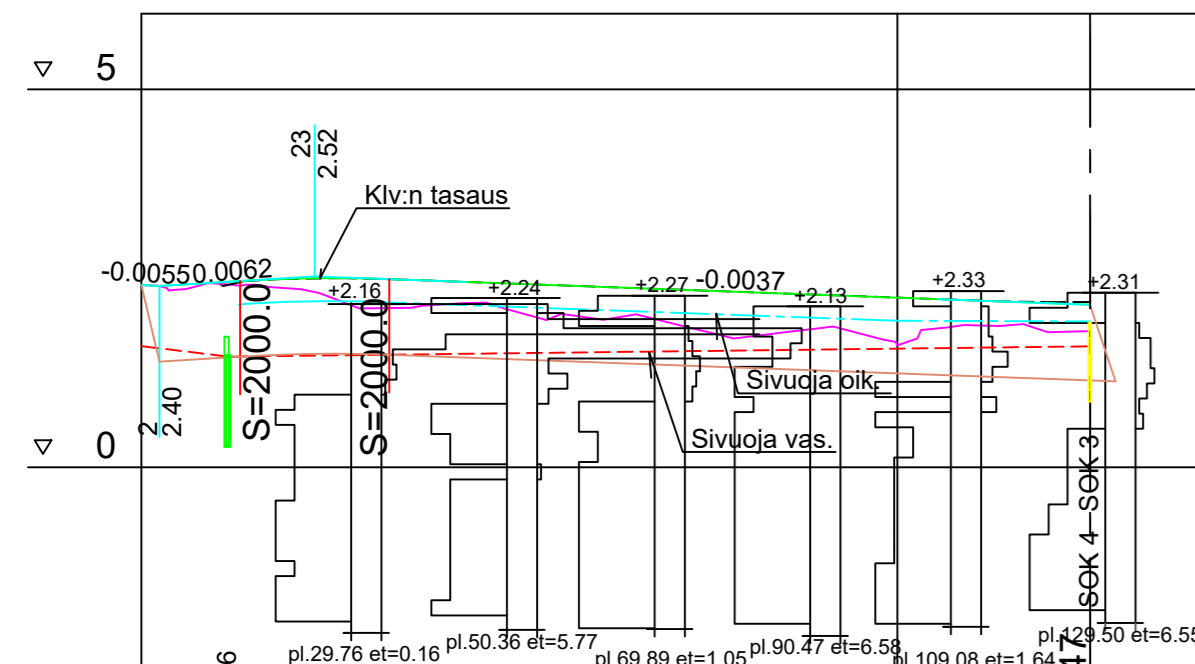


Päälysrakenne	F-100									
Poikkileikkaus	Suunnitelma päättyy pl.125.47									
Vesijohto										
Jätevesi putken laatu	Kaltevuus / Vesijuoksu									
Sadevesi putken laatu	Kaltevuus / Vesijuoksu									
Matka	10.67	19.75	32.81	92.66	126.47					
Pituus / kaltevuus	0.00	0.00	0.00	-0.0037						
Tasausviivan korkeus	2.41	2.44	2.49	2.50	2.46	2.43	2.39	2.35	2.32	2.28
Maanpinnan korkeus	2.41	2.43	2.36	2.10	2.15	2.05	1.97	1.91	1.72	1.84
Paalutus	0.00	0.00	0.00	0.00	0.00	0.00	0.00	0.00	0.00	0.00
Kaarevuus	Sr									
Kaltevuus	qv=qo=-0.030									

KUIVATUS

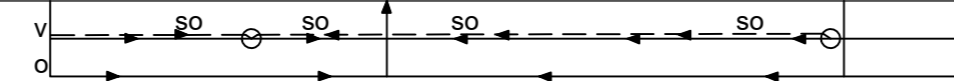


PITUUSLEIKKAUS 1:1000/1:100
JALANKULU- JA PYÖRÄILYVÄYLÄ
PLV. 100-204.96

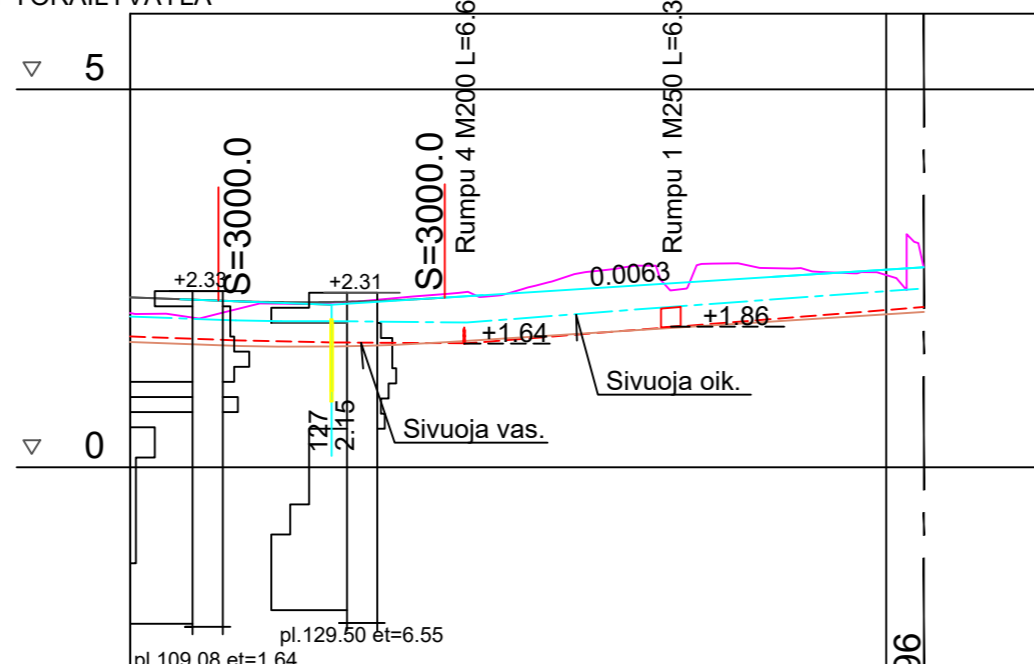

Päälysrakenne	F-59									
Poikkileikkaus	Suunnitelma päättyy pl.204.96									
Vesijohto										
Jätevesi putken laatu	Kaltevuus / Vesijuoksu									
Sadevesi putken laatu	Kaltevuus / Vesijuoksu									
Matka	29.92	63.34								
Pituus / kaltevuus	S = 3000	0.0063								
Tasausviivan korkeus	2.25	2.21	2.19	2.19	2.23	2.30	2.36	2.42	2.49	2.55
Maanpinnan korkeus	2.04	1.99	2.16	2.19	2.28	2.30	2.58	2.53	2.70	2.60
Paalutus	100	100	100	100	100	100	100	100	100	100
Kaarevuus	R=40									
Kaltevuus	qo=0.020 qv=0.020									


POIKKILEIKKAUS 1:100

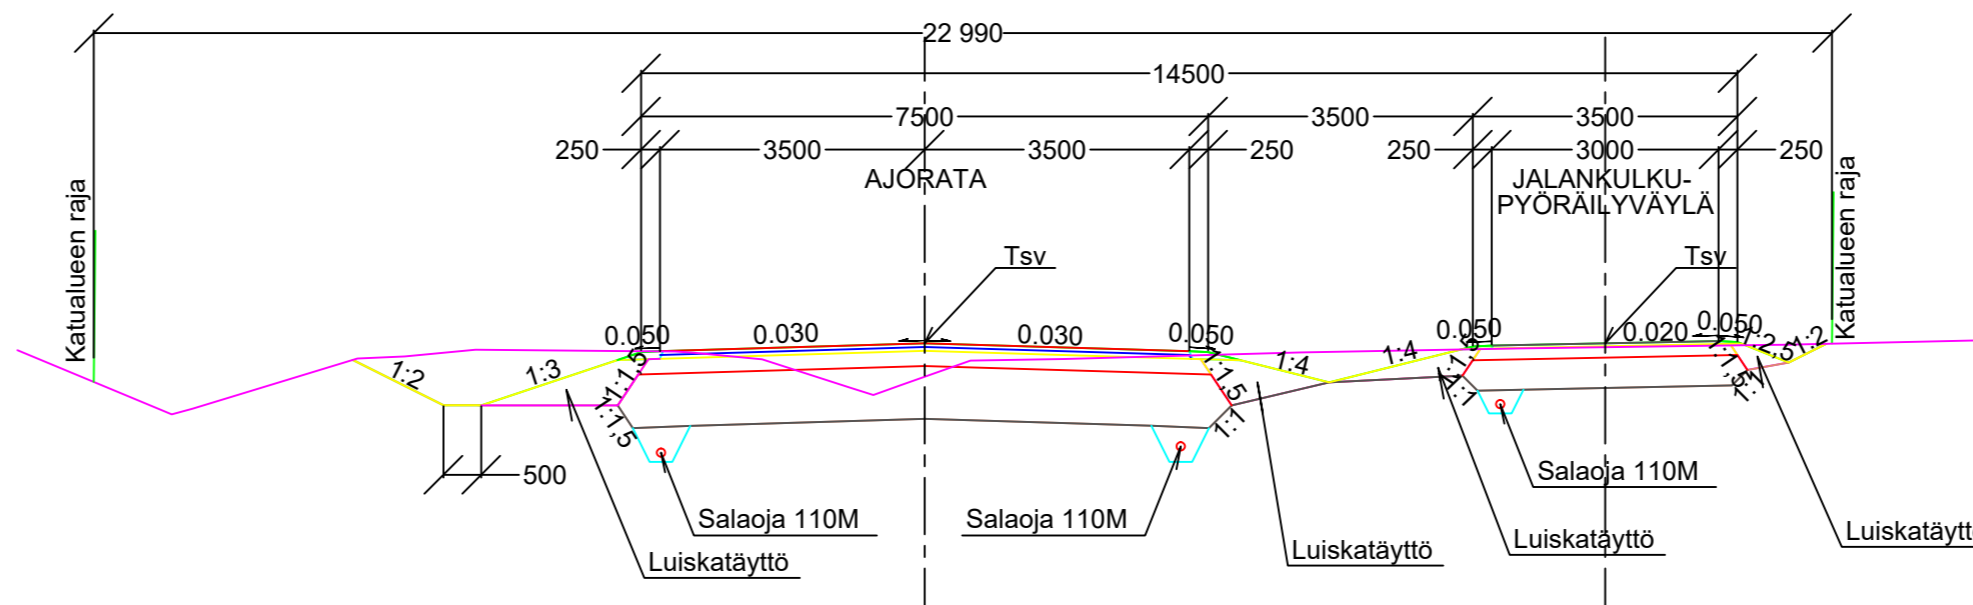

AJORATA
RAKENNE E/80, KATULUOKKA 3
50 MM KULUTUSKERROS, AB 16/120
50 MM TASAUSKERROS MURSKE 0-16 mm
200 MM KANTAVAKERROS, MURSKE 0-32 mm
700 MM JAKAVAKERROS, MURSKE 0-90 mm
SUODATINKANGAS N3
1000 MM YHT.

JALANKULU- JA PYÖRÄTIEN
RAKENNE E/69, KATULUOKKA 6
40 MM KULUTUSKERROS, AB 11/100
150 MM KANTAVAKERROS, MURSKE 0-32 mm
400 MM JAKAVAKERROS, MURSKE 0-90 mm
SUODATINKANGAS N3
590 MM YHT.

POIKKILEIKKAUS 1:100
JALANKULU- JA PYÖRÄILYVÄYLÄ
PLV. 126.65-204.95

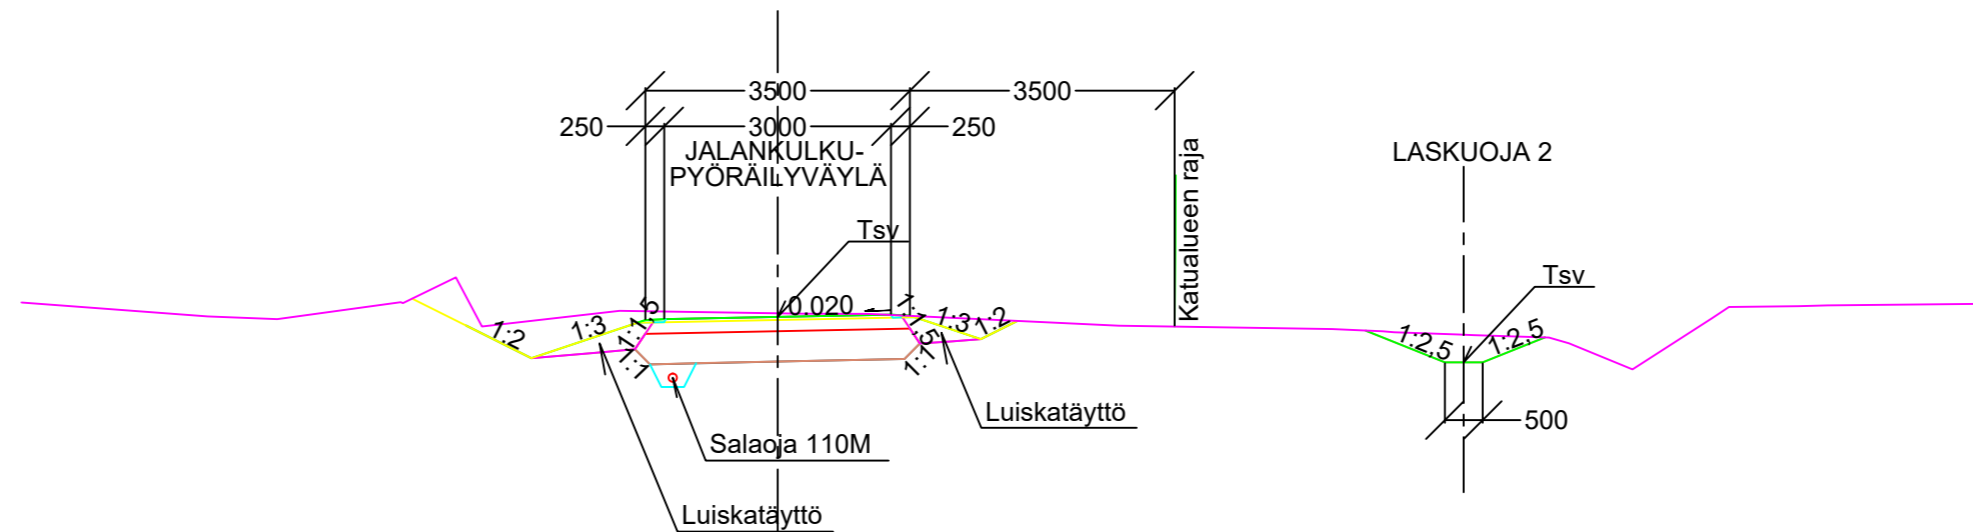

JALANKULU- JA PYÖRÄTIEN
RAKENNE E/69, KATULUOKKA 6
40 MM KULUTUSKERROS, AB 11/100
150 MM KANTAVAKERROS, MURSKE 0-32 mm
400 MM JAKAVAKERROS, MURSKE 0-90 mm
SUODATINKANGAS N3
590 MM YHT.

HYVÄKSYTTY

17. päivänä loka kuuta
vuonna 2023

Porin kaupunki
TEKNINEN LAUTAKUNTA

ASEMPIIRUSTUS IN/IJ 13 288
KUIVATUSKARTTA IN/IJ 13 289
PITUUS- JA TYYPIPOIKKILEIKKAUKSET IN/IJ 13 291
PAALUTUSMITAT R-asemalla

		TYÖMAAN TYÖNJOHTO ON VELVOLLINEN HANKKIMAAN TIEDOT KAAPELIEN JA JOHTIMIEN SIJAINNISTA
KÄSIT	3.7.2023	PORIN KAUPUNKI TEKNINEN TOIMIALA INFRAYKSIKKÖ / INFRAJOHTAMINEN HELMENTIE VÄLILLÄ KORJUUNTIE-HELMENTIEN 1 JALANKULU- JA PYÖRÄILYVÄYLÄ VÄLILLE KORJUUNTIE-KUNINKAANKARTANONKATU PITUUS- JA TYYPIPOIKKILEIKKAUKSET KasLissu
SUUN	3.7.2023	
TARK	3.7.2023	
TARK	3.7.2023	
HYV		
VAHV		
ETRS-GK22 N2000		MITTAKAAVA 1:1000/1:100, 1:100
		PIIR N:O IN / IJ 13 290