


PITUUSLEIKKAUS 1:1000/1:100
LASKUOJA 1

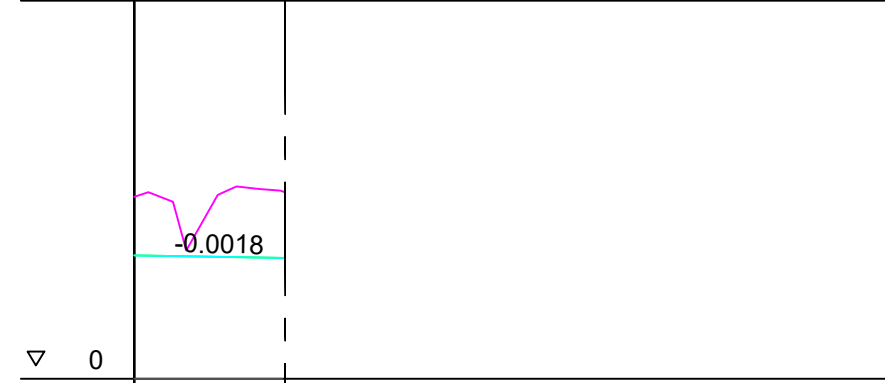

Suunnitelma päättyy p.l. 19.97

Päällysrakenne
Poikkileikkaus
Vesijohto

Jätevesi putken laatu
Kaltevuus / Vesijuoksu

Sadevesi putken laatu
Kaltevuus / Vesijuoksu

Matka
Pituus / kaltevuus

0.00
19.97
-0.0018

Tasausviivan korkeus

1.63
1.61

Maanpinnan korkeus

2.41
2.24

Paalutus


0.00
19.97

Kaarevuus

0.00
Sr

Kaltevuus

PITUUSLEIKKAUS 1:1000/1:100
LASKUOJA 2

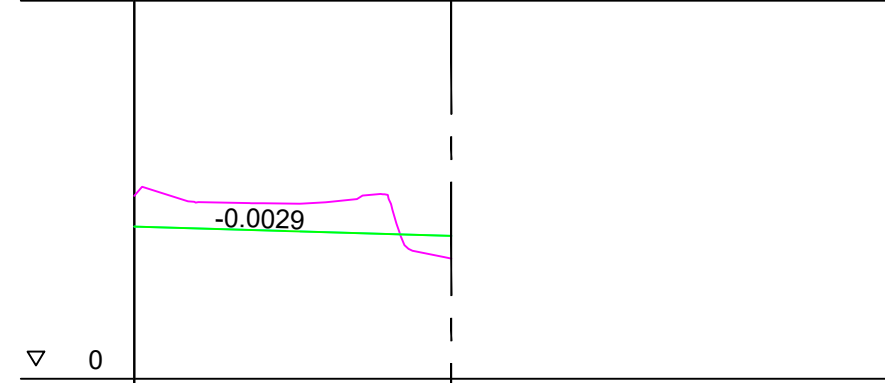

Suunnitelma päättyy p.l. 41.95

Päällysrakenne
Poikkileikkaus
Vesijohto

Jätevesi putken laatu
Kaltevuus / Vesijuoksu

Sadevesi putken laatu
Kaltevuus / Vesijuoksu

Matka
Pituus / kaltevuus

0.00
41.95
-0.0029

Tasausviivan korkeus

2.01
1.98
1.95
1.93
1.90

Maanpinnan korkeus

2.42
2.33
2.32
2.41
1.63

Paalutus


0
Sr

Kaarevuus

0
R=4
Sr

Kaltevuus

LASKUOJA 1
LASKUOJA 2

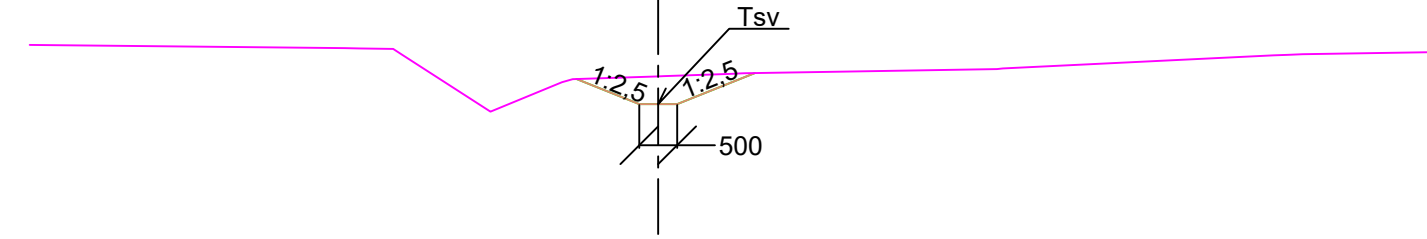

HYVÄKSYTTY

17. päivänä loka kuuta
vuonna 2023

Porin kaupunki
TEKNINEN LAUTAKUNTA

ASEMPIIRUSTUS IN/IJ 13 288
KUIVATUSKARTTA IN/IJ 13 289
PITUUS- JA TYYPIPOIKKILEIKKAUKSET IN/IJ 13 290
PAALUTUSMITAT R-asetalla

		TYÖMAAN TYÖNJOHTO ON VELVOLLINEN HANKKIMAAN TIEDOT KAAPELIEN JA JOHTIMIEN SIJAINNISTA	
KÄSIT	3.7.2023	PORIN KAUPUNKI TEKNINEN TOIMIALA INFRAYKSIKKÖ / INFRAJOHTAMINEN	
SUUN	3.7.2023		
TARK	3.7.2023		
TARK	3.7.2023	HELMENTIE VÄLILLÄ KORJUUNTIE-HELMENTIEN 1 LASKUOJAT 1 JA 2	
HYV			
VAHV		PITUUS- JA TYYPIPOIKKILEIKKAUKSET KasLissu	
ETRS-GK22 N2000		MITTAKAAVA 1:1000/1:100, 1:100	PIIR N:O IN / IJ 13 291