



PITUUSLEIKKAUS 1:1000/1:100

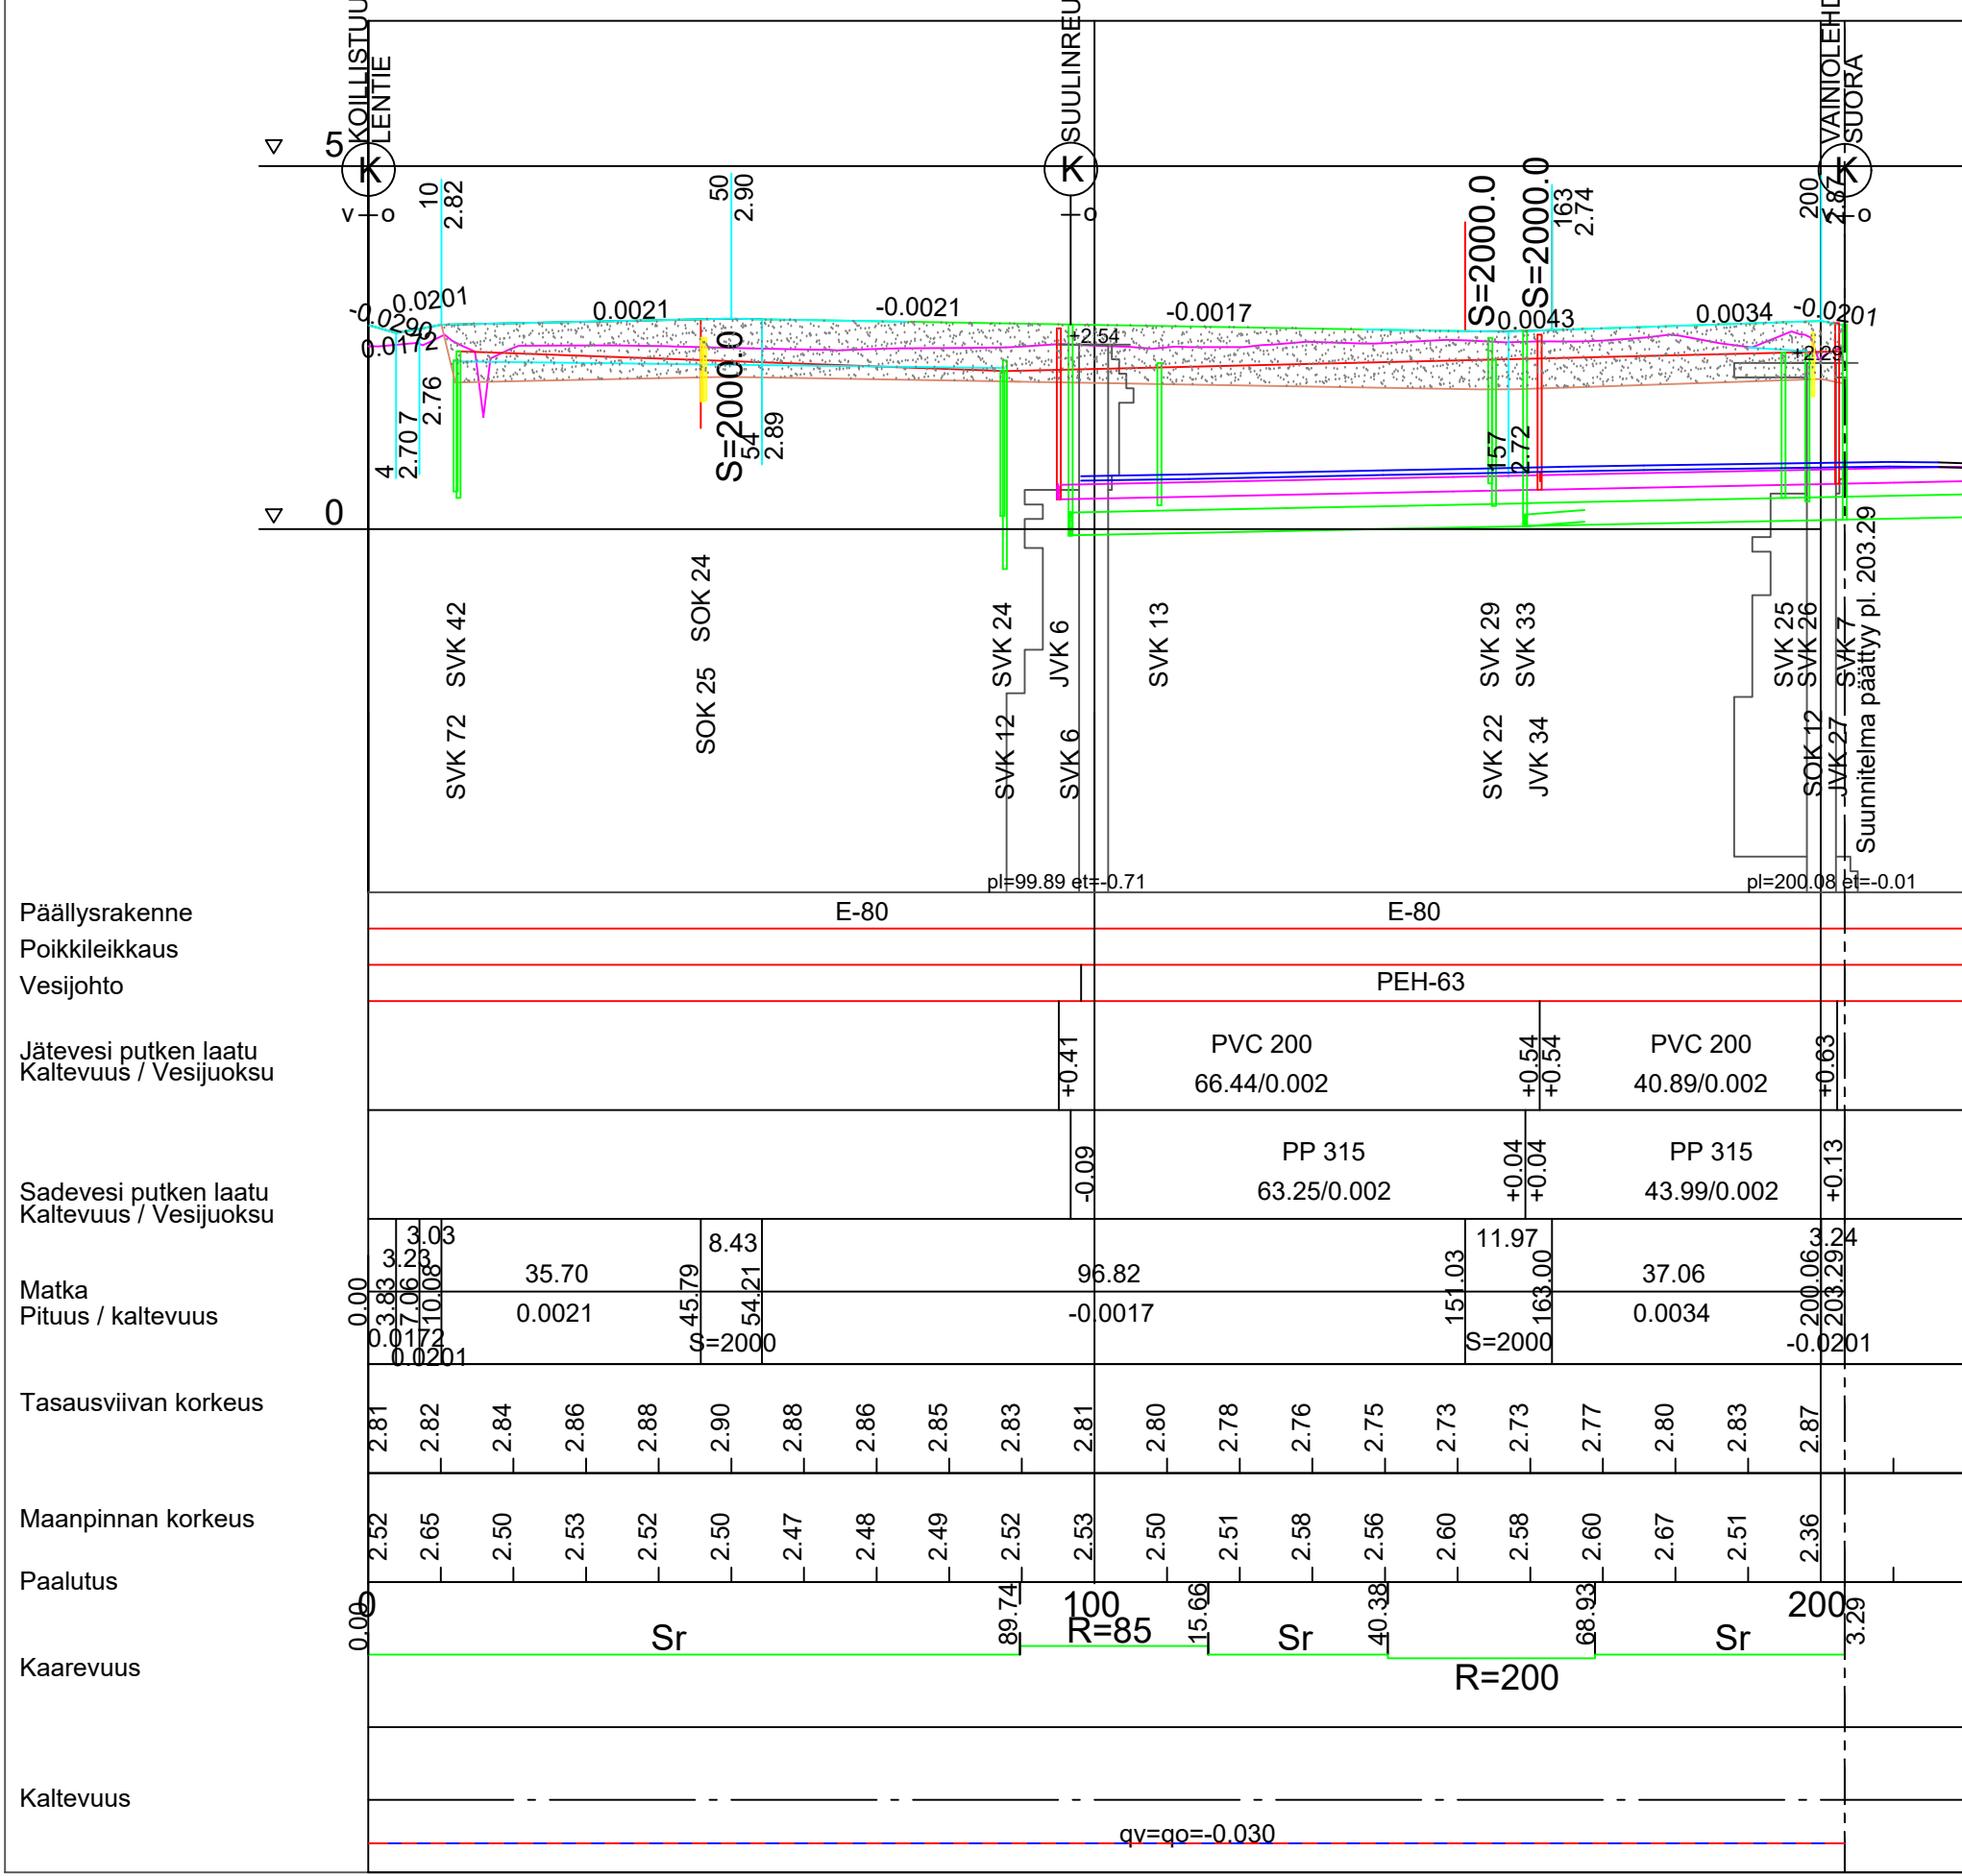


POIKKILEIKKAUS 1:100  
PLV. 10.08-110.36 JA 189.71-203.29

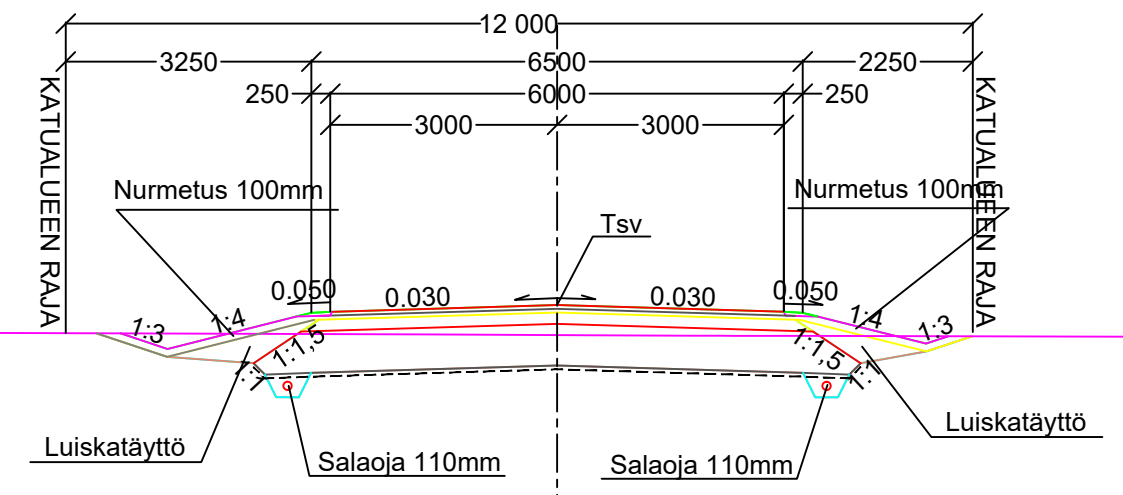

AJORATA  
RAKENNE E/80, KATULUOKKA 4  
50 MM KULUTUSKERROS, AB 16/120  
50 MM TASAUSKERROS MURSKE 0-16 mm  
150 MM KANTAVAKERROS, MURSKE 0-32 mm  
550 MM JAKAVAKERROS, MURSKE 0-90 mm  
SUODATINKANGAS N3  
800 MM YHT.

POIKKILEIKKAUS 1:100  
PLV. 110.36-189.71

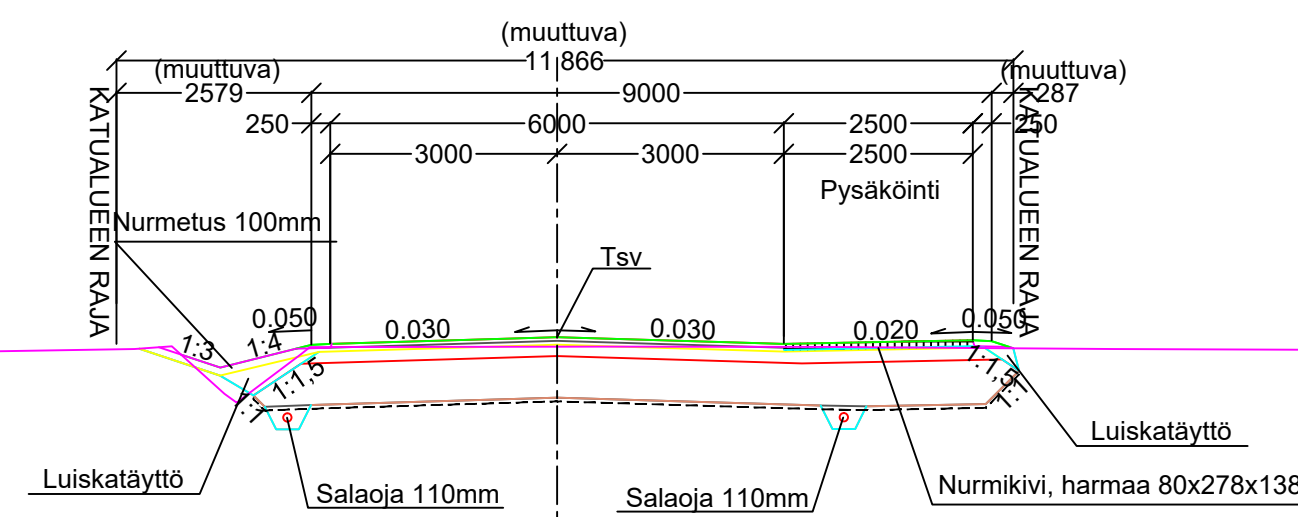

AJORATA  
RAKENNE E/80, KATULUOKKA 4  
50 MM KULUTUSKERROS, AB 16/120  
50 MM TASAUSKERROS MURSKE 0-16 mm  
150 MM KANTAVAKERROS, MURSKE 0-32 mm  
550 MM JAKAVAKERROS, MURSKE 0-90 mm  
SUODATINKANGAS N3  
800 MM YHT.

PYSÄKÖINTIALUE  
RAKENNE E/80, KATULUOKKA 4  
80 MM KIVEYS, NURMIKIVI  
50 MM ASENNUSHIEKKA  
150 MM KANTAVAKERROS, MURSKE 0-32 mm  
550 MM JAKAVAKERROS, MURSKE 0-90 mm  
SUODATINKANGAS N3  
830 MM YHT.

**HYVÄKSYTTY**  
22. päivänä elo kuuta  
vuonna 2023  
Porin kaupunki  
**TEKNINEN LAUTAKUNTA**

JÄTE- JA SADEVEDEN RUNKOLINJAT SEKÄ VESIJOHTO ON OTETTU  
PORIN VEDEN SUUNNITELMASTA 2.1.2023

ASEMPIIRUSTUS IN/IJ 13 271  
KUIVATUSKARTTA IN/IJ 13 272  
PAALUTUSMITAT R-asemalla

		TYÖMAAN TYÖNJOHTO ON VELVOLLINEN HANKKIMAAN TIEDOT KAAPELIEN JA JOHTIMIEN SIJAINNISTA
KÄSIT	26.4.2023	PORIN KAUPUNKI TEKNINEN TOIMIALA
SUUN	26.4.2023	INFRAYKSIKKÖ / INFRAJOHTAMINEN
TARK	26.4.2023	KÖÖKINMUTKA
TARK		
HVV		
VAHV		PITUUS- JA TYYPPIPOIKKILEIKKAUKSET KasLissu
ETRS-GK22 N2000	MITTAKAAVA 1:1000/1:100, 1:100	PIIR N:O IN / IJ 13 270