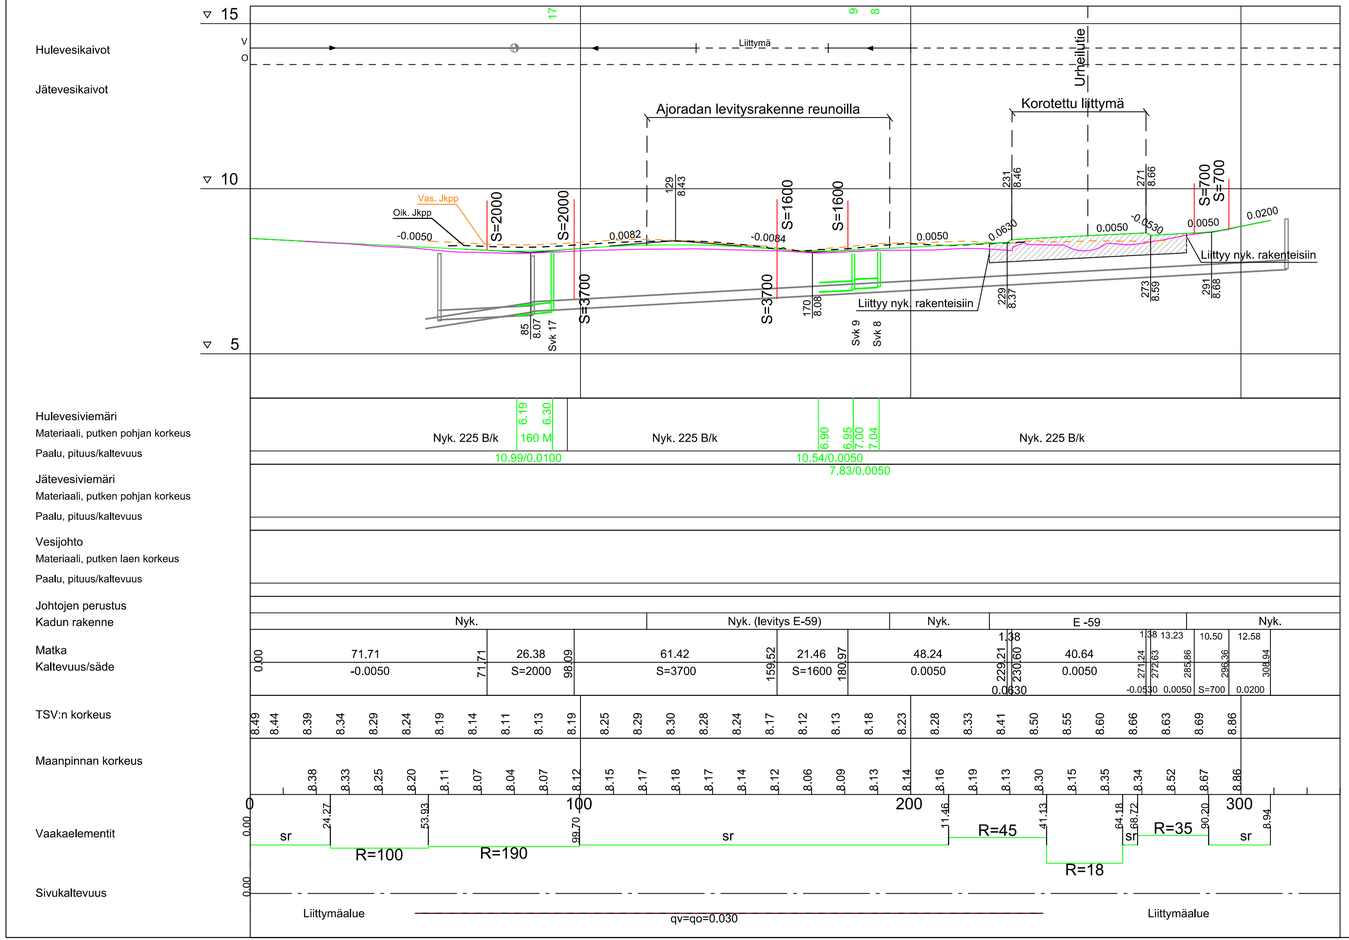

A-INSINÖÖRIT

A-Insinöörit Civil Oy
Satakunnankatu 23 A, 33210 Tampere
Puh. 0207 911 888

Suunnittelija	Piir.	Hyv.	Pvm
Juuso Jyrinki/Sanna Liukkonen	Sanna Liukkonen	Jarmo Stenvik	28.11.2022

TYÖMAAN TYÖNJOHTO ON VELVOLLINEN HANKKIMAAN TIEDOT KAAPELIEN JA JOHTIMIEN SIJAINNISTA

PORIN KAUPUNKI
TEKNINEN TOIMIALA
INFRAYKSIKKÖ / INFRAJOHTAMINEN

METSÄMIEHENKATU

PITUUSLEIKKAUS

PIIR			
SUUN	28.11.2022	JuJyr/SaLiu	
TARK			
TARK			
HYV			
VAHV			

MITTAKAAVA 1:1000/1:100

PIIR N:O 13183/3